

**Stadt Zürich Tiefbauamt**


**Vorprojekt**  
**Regensdorferstrasse**  
**Haltestelle Heizenholz**

**Auflageplan gemäss §13 StrG**

**Situation 1 : 200**

Projektiert durch <b>SNZ</b>	Straussmattenstr. 7 CH-8050 Zürich Tel. 044 316 78 78 info@snz.ch www.snz.ch	Ausfertigung für
Bearb. / Gepr. <b>Co / tm</b>	Datum <b>14.05.2024</b>	Format <b>45 / 126</b>
TAZ Projektleitung <b>Sancho Bucher</b>	Änderungen	Dateipfad I:\Bentley_VlDaten\56191R_511_VPISIT\5619_22668-181_VP-Sit-200_§13-Planauflage.dgn
	TAZ Bau - Nr. <b>22668</b>	Plan - Nr. <b>22668-181</b>

Von Direktorin genehmigt, TAZ Projektleitung:

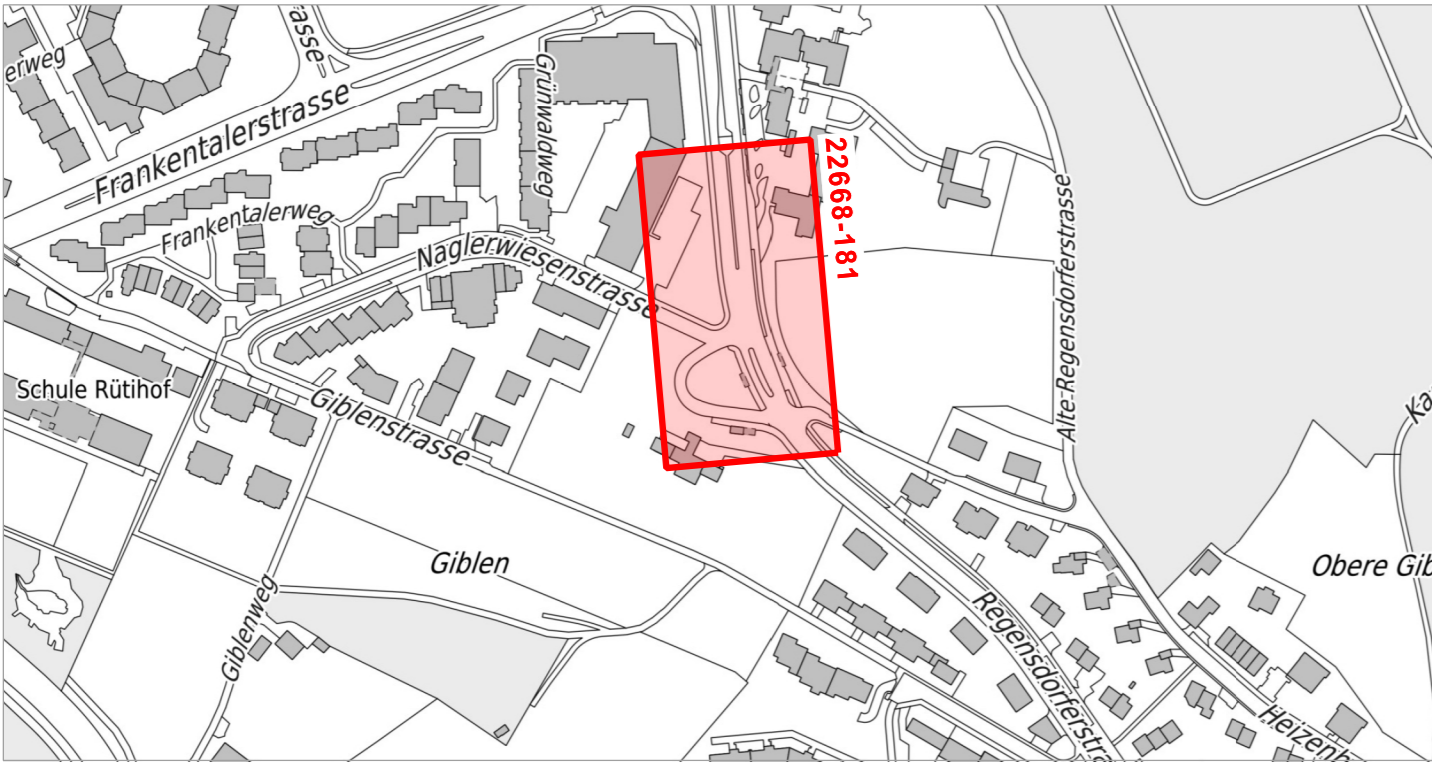

Legende	bestehend	Projektiert
Strassenflächen	[Symbol]	[Symbol]
Fussgängerflächen	[Symbol]	[Symbol]
Plästerungen / Chaussierungen	[Symbol]	[Symbol]
Gebäude	[Symbol]	[Symbol]
Grünflächen / Rabatten	[Symbol]	[Symbol]
VBZ - Anlagen	[Symbol]	[Symbol]
Baum / Baumkranz	[Symbol]	[Symbol]
Mauern, Treppen	[Symbol]	[Symbol]
öffentliche Beleuchtung (ö.B.)	[Symbol]	[Symbol]
Verkehrstafel (VKT)	[Symbol]	[Symbol]
Verteilkabine ewz	[Symbol]	[Symbol]
Absperrrpfosten / Zaun	[Symbol]	[Symbol]
private Zu- + Wegfahrt	[Symbol]	[Symbol]
Hauseingang	[Symbol]	[Symbol]
Fahrtrichtung	[Symbol]	[Symbol]
Grenzpunkte / Grenzlinien	[Symbol]	[Symbol]
Randstein	[Symbol]	[Symbol]
Zürich-Bord	[Symbol]	[Symbol]
Randsteinabsenkungen	[Symbol]	[Symbol]
Bundstein	[Symbol]	[Symbol]
Stellplatte	[Symbol]	[Symbol]
Belagsgrenze	[Symbol]	[Symbol]

Markierungen:	bestehend	Projektiert
Fussgängerstreifen	[Symbol]	[Symbol]
kein Vortritt	[Symbol]	[Symbol]
Fahrspur	[Symbol]	[Symbol]
Parkplatz öffentlich (P-weiss/P-blau)	[Symbol]	[Symbol]
Parkplatz privat (PP / P-Privat)	[Symbol]	[Symbol]
Taktil-visuelle Markierung	[Symbol]	[Symbol]
Bushaltestelle	[Symbol]	[Symbol]

Parkplatz - Bilanz	Bestehend	Projektiert	Differenz
Parkplatz weiss / gebührenpflichtig (P-Weiss)	0	0	0
Parkplatz "Blaue Zone" (P-Blau)	5	5	0

Baum - Bilanz	Bestehend	Fällen	Pflanzen	Bilanz	Differenz
Bäume	19	3	11	27	+8

Bäume sind wertvolle Bestandteile des Stadtraums. Sie erfüllen ökologische, gestalterische und soziale Aufgaben. Sanierungen des öffentlichen Grundes werden mit grösstmöglicher Rücksicht auf den Baumbestand ausgeführt. Unausweichliche Fällungen basieren auf einer fachlichen Beurteilung.

