

Partner  
Dienstleistung Verkehr  
Grün Stadt Zürich  
Wasserversorgung Zürich  
Elektrizitätswerk Zürich

Projektiert durch



Dipl. Bauingenieure ETH SIA USIC  
Gubelstrasse 28, 8050 Zürich  
www.acs-partner.ch, T. 044 315 88 88

Ausfertigung für

Bearb. / Gepr.  
PA / MH

Datum  
01.03.2024

Format  
30 / 63

TAZ Bau - Nr.  
15020


Plan - Nr.  
4916-23

TAZ Projektleitung

Änderungen

Dateipfad

Von Direktorin genehmigt, TAZ Projektleitung:

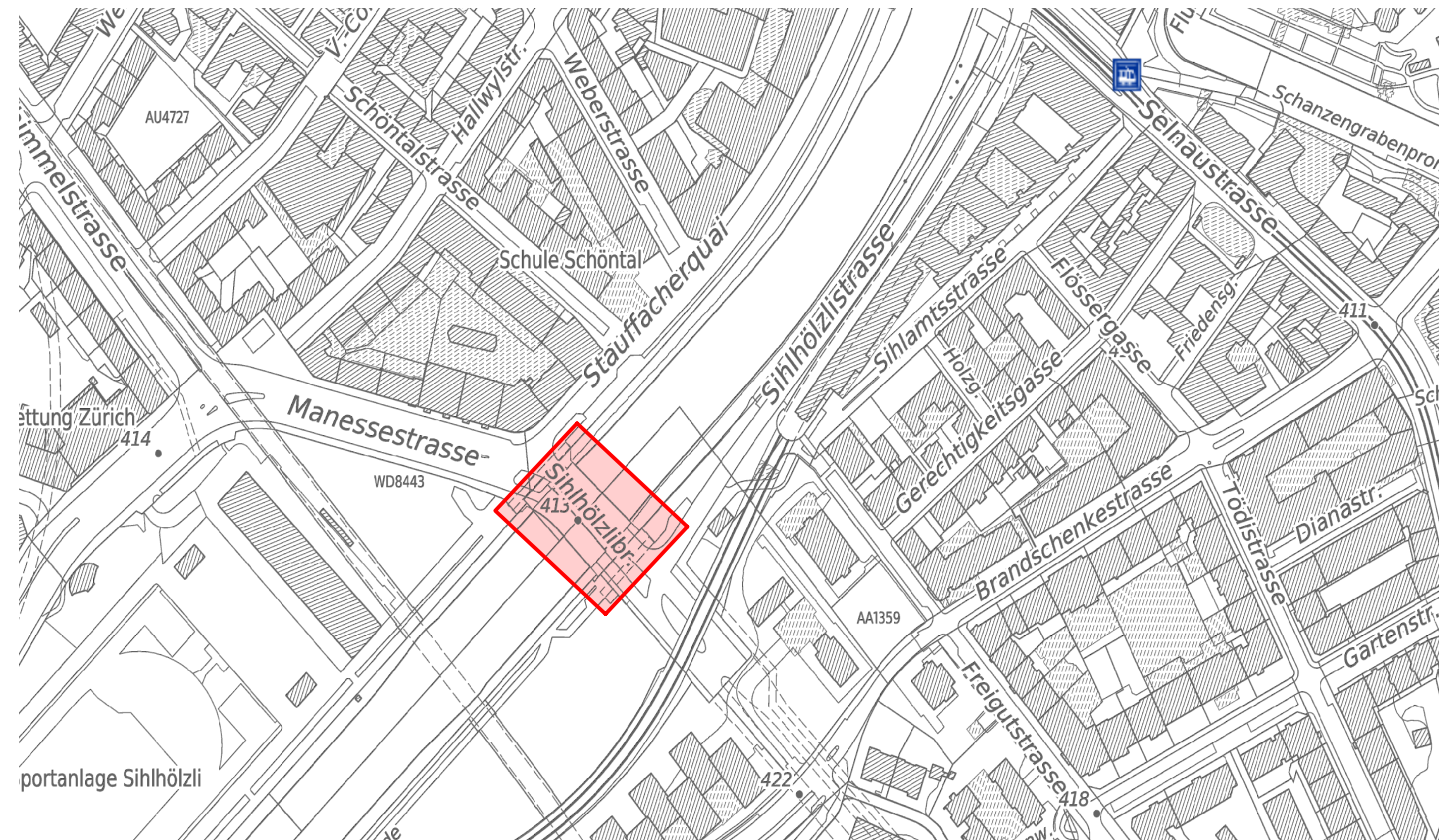

Querschnitt, 1:50

