


Stadt Zürich Tiefbauamt

Bauprojekt
Unterwasserseitige Sihhölzlibrücke
 Stauffacherquai bis Sihhölzlistrasse

Auflageplan gemäss §16 StrG
 Situation, 1:200

Partner Dienstabteilung Verkehr Grün Stadt Zürich Wasserversorgung Zürich Elektrizitätswerk Zürich	Projektiert durch ACS PARTNER Dür Bauingenieure ETH SIA USIC Oderstrasse 28, 8052 Zürich www.acs-partner.ch, T. 043 315 89 88	Ausfertigung für
Bearb. / Gepr. PA / MH	Datum 01.03.2024	Format 45 / 105
TAZ Projektleitung	Änderungen	Dateifeld
	TAZ Bau - Nr. 15020	Plan - Nr. 4916-12

Von Direktorin genehmigt, TAZ Projektleitung:

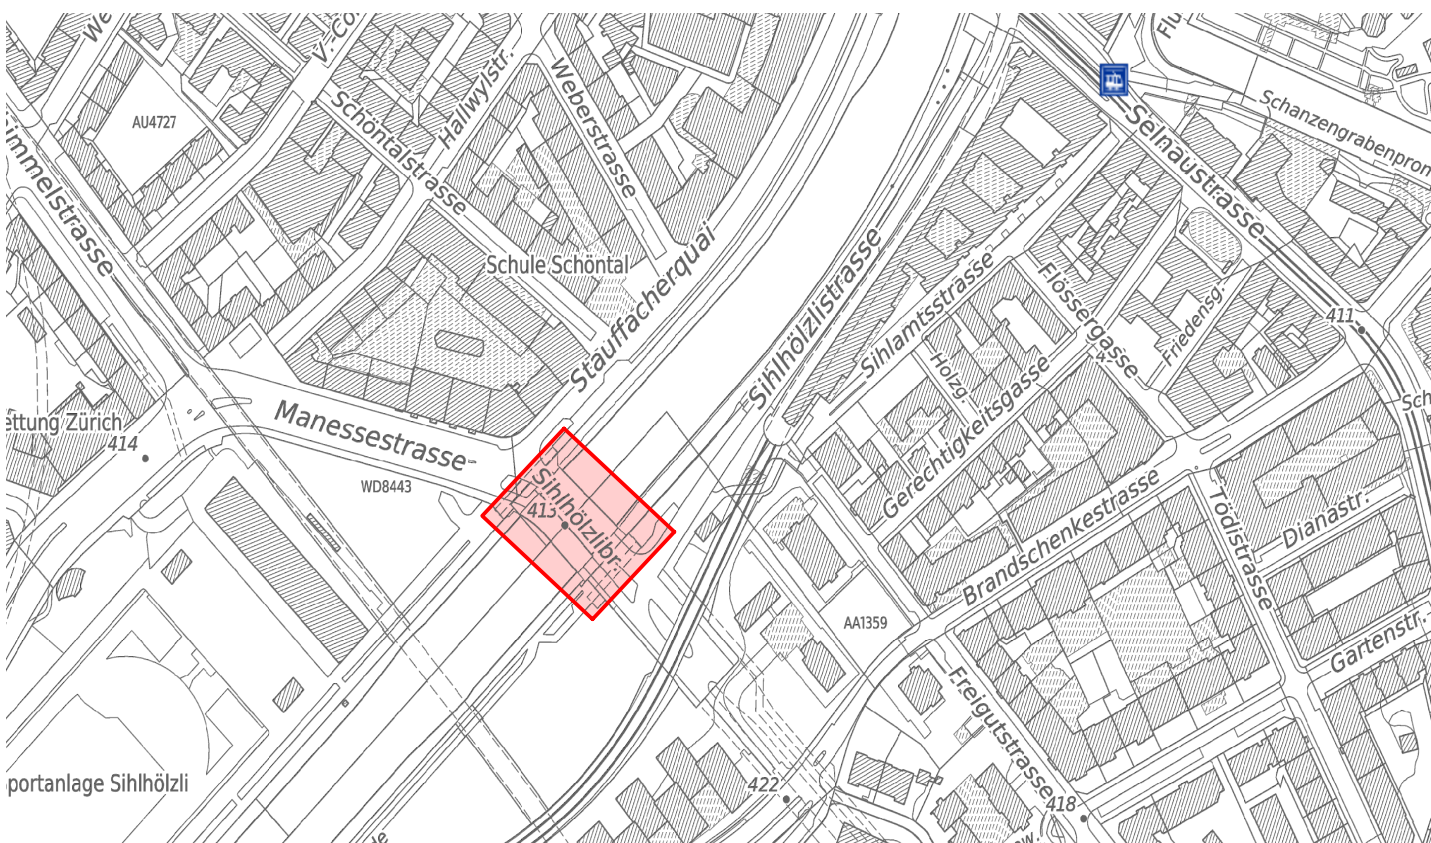

Legende	Bestehend	Projektiert
Strassenflächen		
Fussgängerflächen		
Chaussierungen		
Gebäude		
Grünflächen		
Baum		
öffentliche Beleuchtung (ö.B.)		
Verkehrsregelanlage (VRA)		
Inselschutzpfosten (IP)		
Vehrrkehrstafel		
Randstein abgesenkt		
Trennstein		
Taktile Trennung		
Bundstein		
Belagsgrenze		
Stellplatte		
Pflasterung		
Böschungspflasterung		
Sihl		

Markierungen	Bestehend	Projektiert
Fussgängerstreifen		
Parkplätze		
Haltebalken		

Baum - Bilanz	Bestehend	Fallen	Pflanzen	Bilanz	Differenz
Bäume	12	12	4	4	- 8

Bäume sind wertvolle Bestandteile des Stadtraums. Sie erfüllen ökologische, gestalterische und soziale Aufgaben. Sanierungen des öffentlichen Grundes werden mit grösstmöglicher Rücksicht auf den Baumbestand ausgeführt. Unausweichliche Fällungen basieren auf einer fachlichen Beurteilung.

