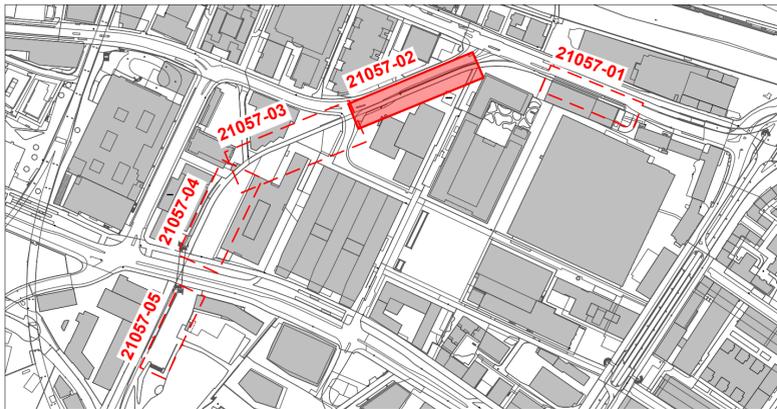


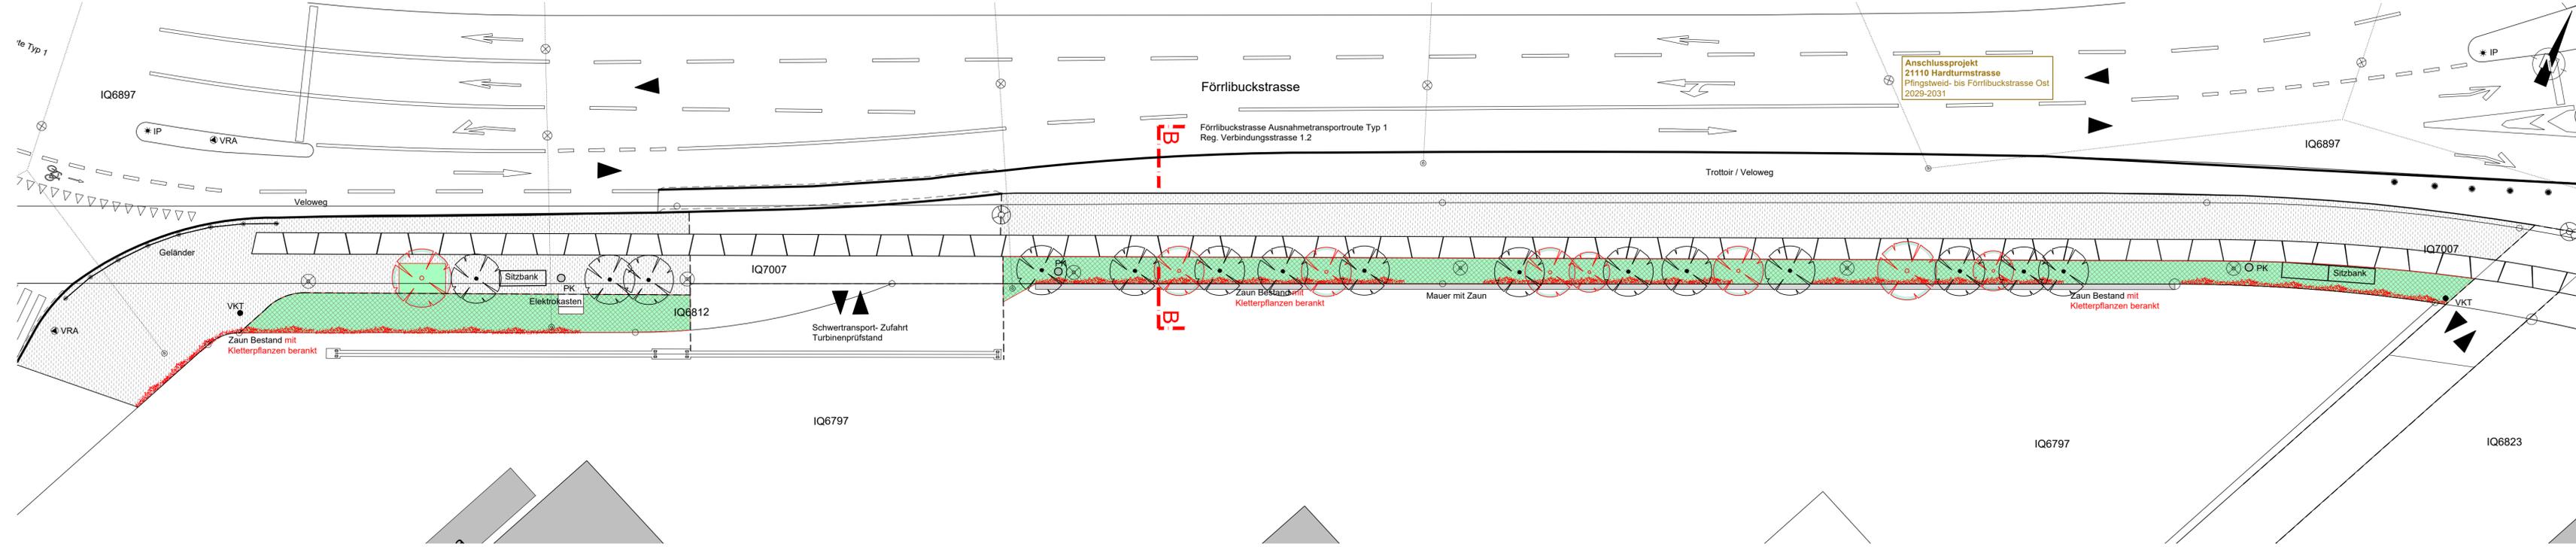

**Stadt Zürich Tiefbauamt**  
**Bauprojekt**  
**Gleisbogen Baumpflanzungen**  
 Pfingstweid Park - Hardturmstrasse  
 Förrlibuckstrasse  
**Auflageplan gemäss §16 StrG**  
  
**Situation 1:200**  
 Projektiert durch **Uniola AG**  
 Bergstrasse 50  
 8032 Zürich  
 +41 44 266 30 30  
 Ausfertigung für  
 Bearb. / Gepr. **BRM / JOM** Datum **27.03.2024** Format **30 / 126 cm** TAZ Bau - Nr. **21057** Plan - Nr. **21057-02**  
 TAZ Projektleitung **FRS** Änderungen Dateipfad **N:\248 Zürich Gleisbogen Klima 2019\5. Pläne\5.4 Bauprojekt, Baubewilligungen**

Von Direktorin genehmigt, TAZ Projektleitung :



Legende	bestehend	projektiert
Gehweg		
Grünflächen, Rasen		
Kiesrasen		
Chaussierung		
Gleisschotter / GlS. begrünt		
Gebäude		
Gleisbeton		
Bundstein		
Randstein		
Randsteinabsenkungen		
Stellplatte		
Baumkranz / Kletterpflanzen		
Mauern, Treppen		
öffentliche Beleuchtung		
öffentlicher Abfalleimer		
öffentliche Sitzbank / Tisch		
Anfahrerschutz / Poller		
Inselschutzpfosten (IP) Verkehrsreglungsanlage (VRA)	IP  VRA	
Fahnenmast / VKT	FM  VKT	
Hydrant		
Hauseingang		
private Zu- + Wegfahrt		
Grenzpunkte / Grenzlinie		

Markierungen:	bestehend	projektiert
Fussgängerstreifen		
kein Vortritt		
Parkplätze öffentlich ( P ) Parkplätze privat ( PP )		



Förrlibuckstrasse Teil 1, Plan Nr. 21057-02

Baum-Bilanz	Bestehend	Fällen	Pflanzen	Bilanz	Differenz
Bäume	15	0	8	23	+8

Bäume sind wertvolle Bestandteile des Stadtraums. Sie erfüllen ökologische, gestalterische und soziale Aufgaben. Sanierungen des öffentlichen Grundes werden mit grösstmöglicher Rücksicht auf den Baumbestand ausgeführt. Unausweichliche Fällungen basieren auf einer fachlichen Beurteilung.