

Stadt Zürich Tiefbauamt

Bauprojekt

Gleisbogen Baumpflanzungen
Pfungstweid Park - Hardturmstrasse
Escher-Terrassen

Auflageplan gemäss §16 StrG

Situation 1:200


Projektiert durch
uniola AG
Bergstrasse 50
8032 Zürich
+41 44 266 30 30

Ausfertigung für

Bearb. / Gepr. Datum Format TAZ Bau - Nr. Plan - Nr.
BRM / JOM 27.03.2024 30 / 84 cm 21057 21057-01


TAZ Projektleitung Änderungen Dateipfad
FRS N:\248 Zürich Gleisbogen Klima 2019\5. Pläne\5.4 Bauprojekt, Baubewilligungen

Von Direktorin genehmigt, TAZ Projektleitung :

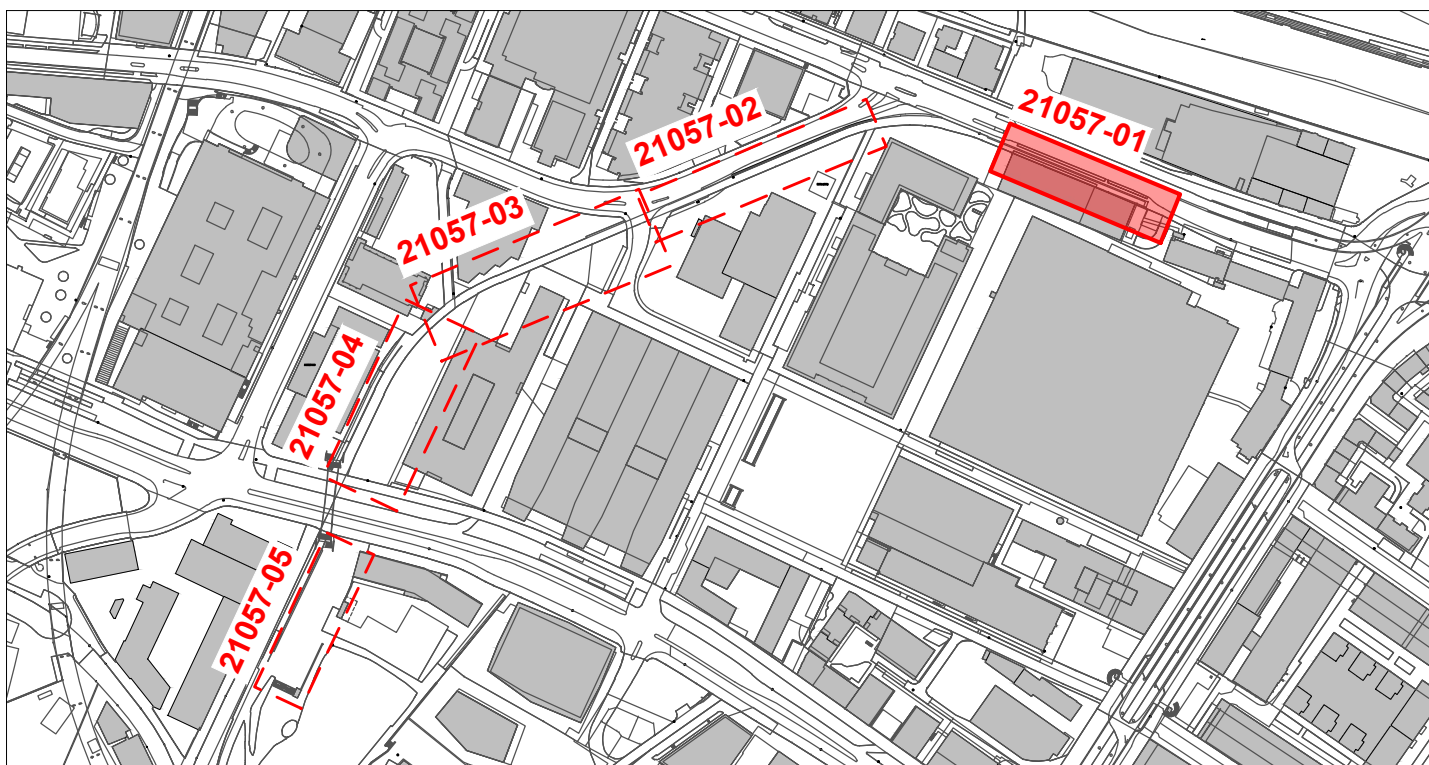

Legende	bestehend	projektiert
Gehweg		
Grünflächen, Rasen		
Kiesrasen		
Chaussierung		
Gleisschotter / Gls. begrünt		
Gebäude		
Gleisbeton		
Bundstein		
Randstein		
Randsteinabsenkungen		
Stellplatte		
Baumkranz / Kletterpflanzen		
öffentliche Beleuchtung		
öffentlicher Abfalleimer	PK	PK
öffentliche Sitzbank / Tisch		
Anfahrtschutz / Poller		
Inselschutzpfosten (IP) Verkehrsreglungsanlage (VRA)	* IP ▲ VRA	
Fahnenmast / VKT	● FM ● VKT	
Hydrant		
Hauseingang	HEG	
private Zu- + Wegfahrt	▼▲	
Grenzpunkte / Grenzlinie		

Markierungen:	bestehend	projektiert
Fussgängerstreifen		
kein Vortritt	▽▽▽▽▽▽	
Parkplätze öffentlich (P) Parkplätze privat (PP)		

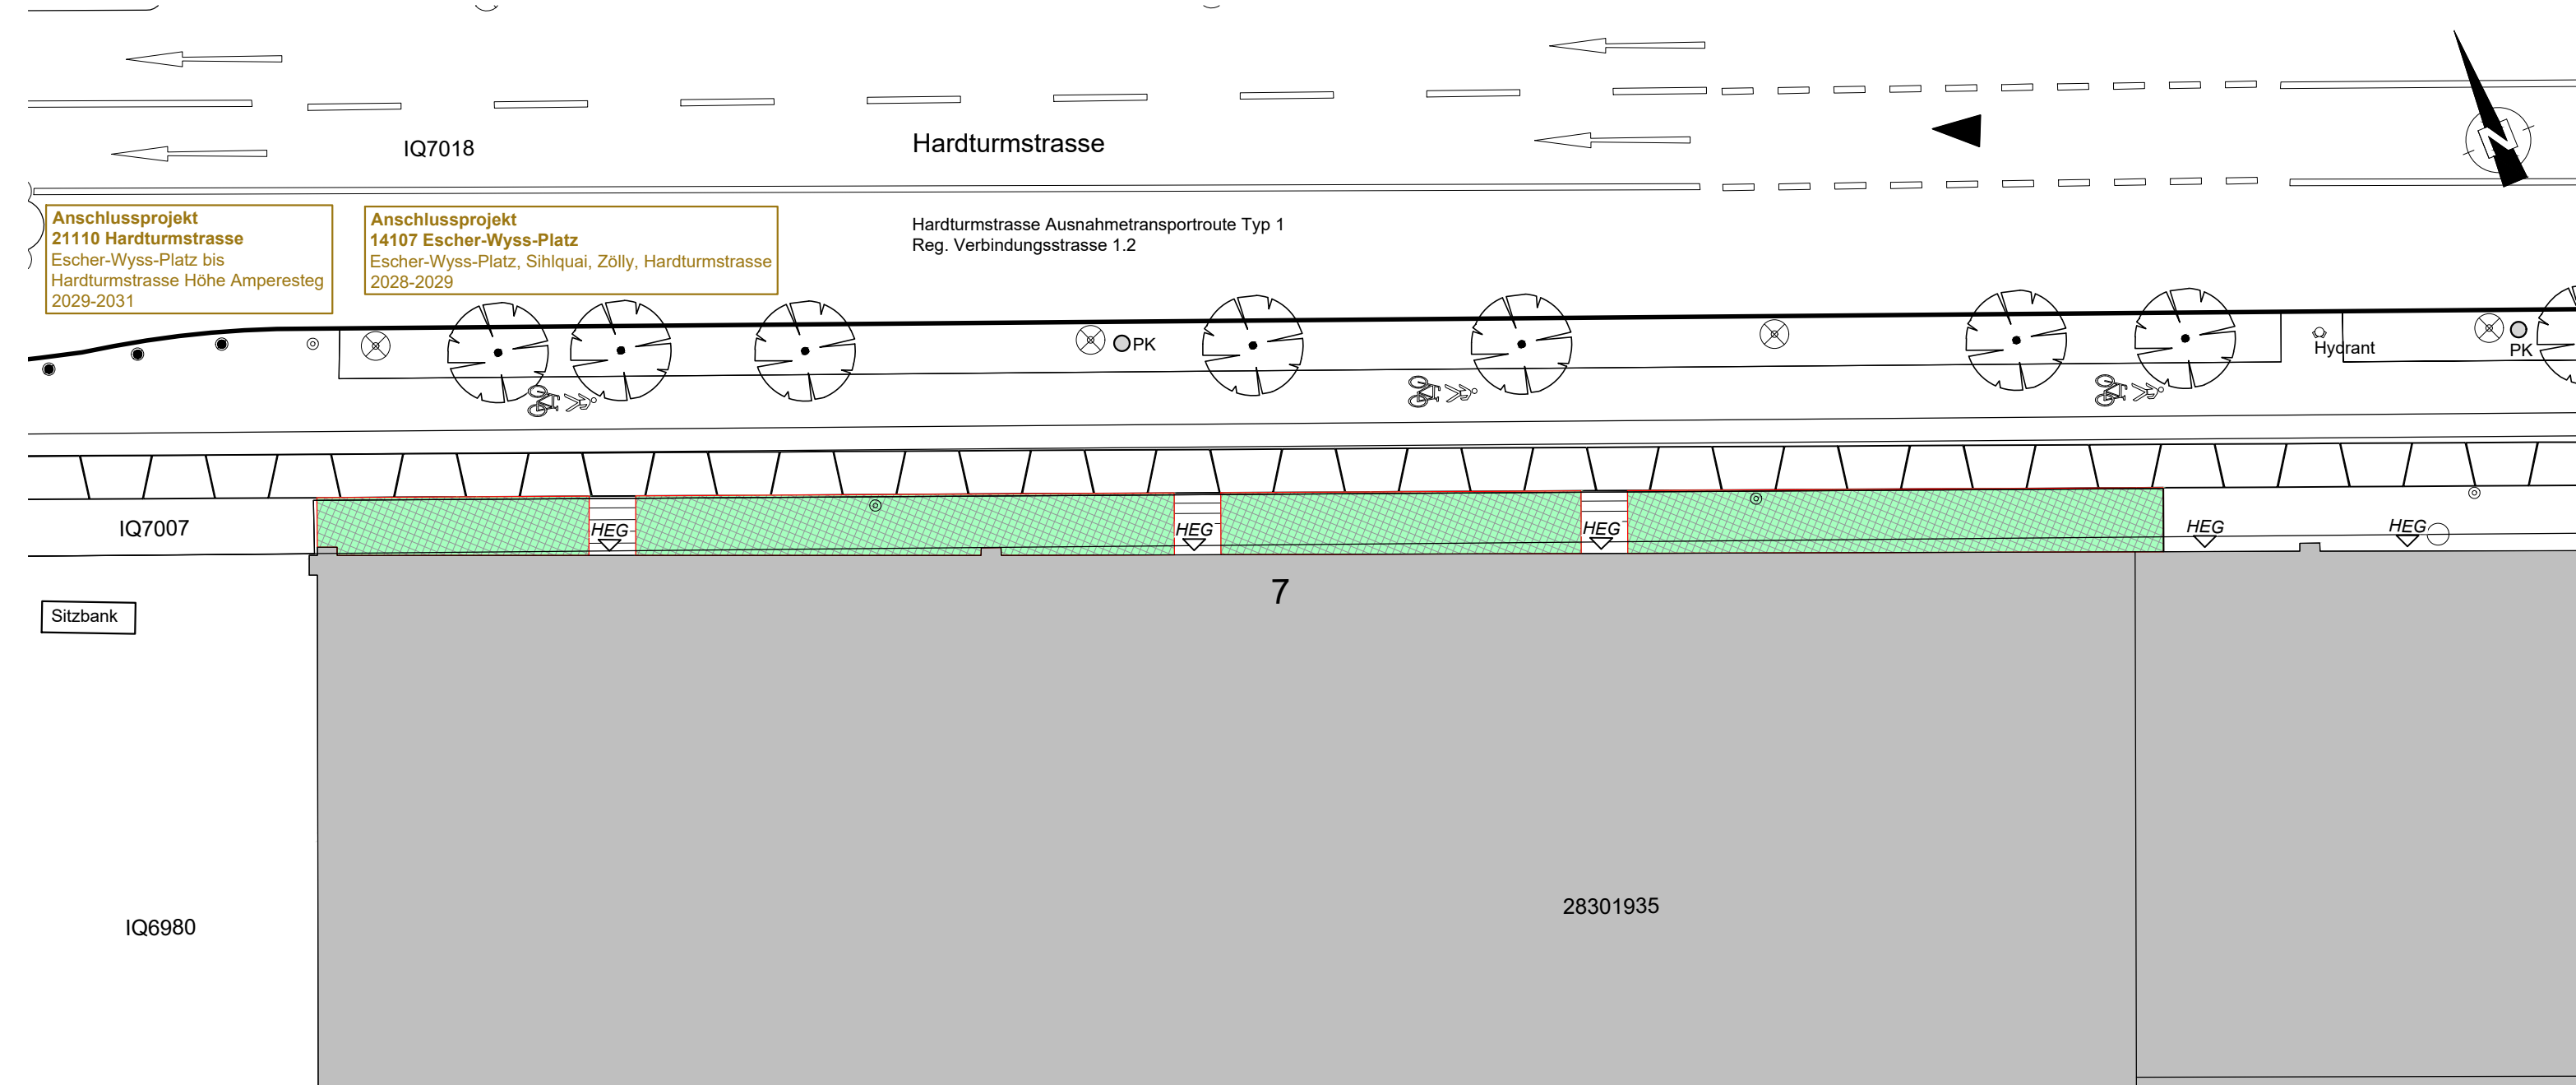

Escher-Terrassen

Baum-Bilanz	Bestehend	Fällen	Pflanzen	Bilanz	Differenz
Bäume	8	0	0	8	0

Bäume sind wertvolle Bestandteile des Stadtraums. Sie erfüllen ökologische, gestalterische und soziale Aufgaben. Sanierungen des öffentlichen Grundes werden mit grösstmöglicher Rücksicht auf den Baumbestand ausgeführt. Unausweichliche Fällungen basieren auf einer fachlichen Beurteilung.