
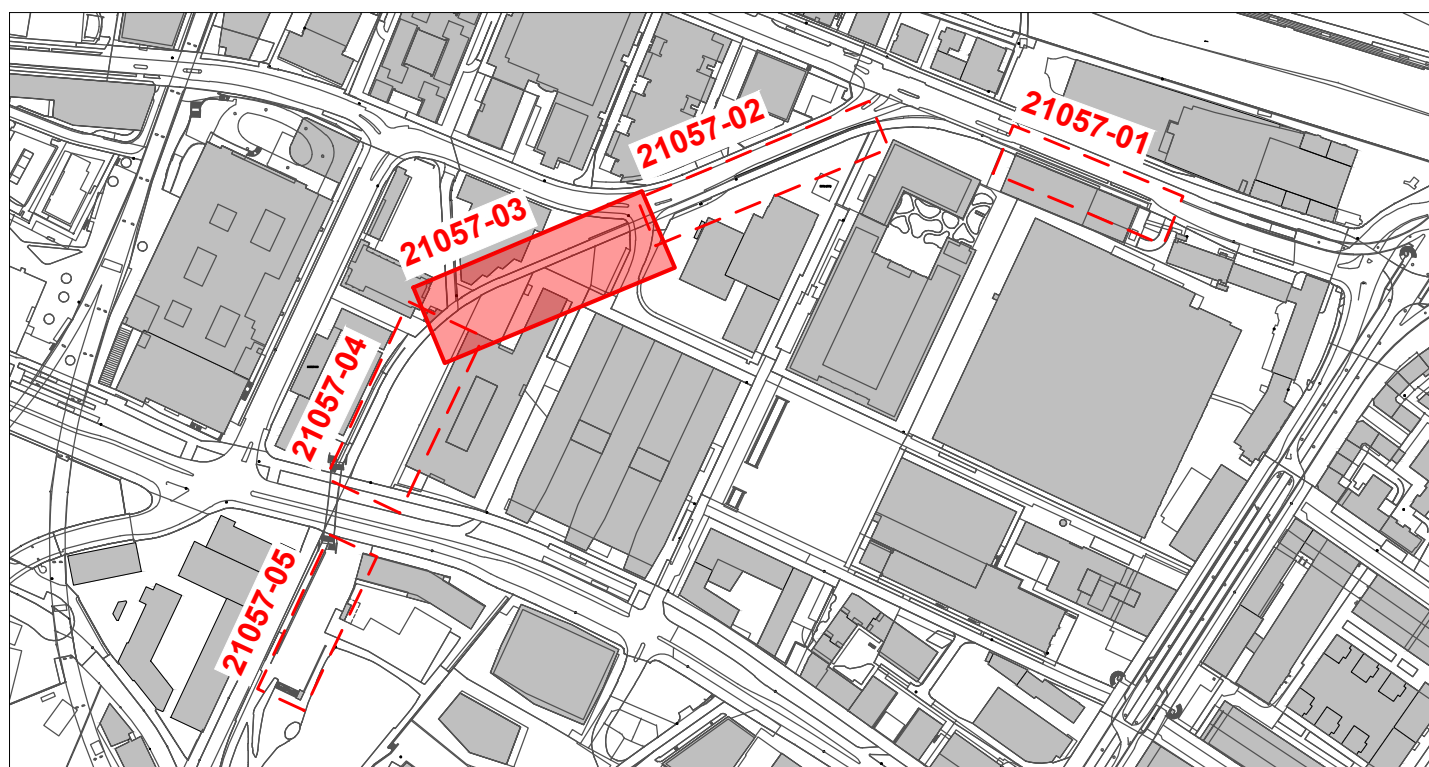

Stadt Zürich
 Tiefbauamt

Bauprojekt
Gleisbogen Baumpflanzungen
 Pflingstweid Park - Hardturmstrasse
 Förrlibuckstrasse & Baumlager
Auflageplan gemäss §16 StrG

Situation 1:200

Projektiert durch  Uniola AG Bergstrasse 50 8032 Zürich +41 44 266 30 30	Ausfertigung für			
Bearb. / Gepr. BRM / JOM	Datum 27.03.2024	Format 30 / 126 cm	TAZ Bau - Nr. 21057	Plan - Nr. 21057-03
TAZ Projektleitung FRS	Änderungen	Dateipfad N:\248 Zürich Gleisbogen Klima 2019.5. Pläne\5.4 Bauprojekt, Baubewilligungen		

Von Direktorin genehmigt, TAZ Projektleitung :



Legende	bestehend	projektiert
Gehweg		
Grünflächen, Rasen		
Kiesrasen		
Chaussierung		
Gleisschotter / Gls. begrünt		
Gebäude		
Gleisbeton		
Bundstein		
Randstein		
Randsteinabsenkungen		
Stellplatte		
Baumkranz / Kletterpflanzen		
Mauern, Treppen		
öffentliche Beleuchtung		
öffentlicher Abfalleimer		
öffentliche Sitzbank / Tisch		
Anfahrtschutz / Poller		
Veloständer		
Inselschutzpfosten (IP) Verkehrsreglungsanlage (VRA)	IP VRA	
Fahnenmast / VKT	FM VKT	
Hydrant		
Hauseingang		
private Zu- + Wegfahrt		
Grenzpunkte / Grenzlinie		
Markierungen:	bestehend	projektiert
Fussgängerstreifen		
kein Vortritt		
Parkplätze öffentlich (P) Parkplätze privat (PP)		

Förrlibuckstrasse Teil 2, Plan Nr. 21057-03

Baum-Bilanz	Bestehend	Fällen	Pflanzen	Bilanz	Differenz
Bäume	12	0	13	25	+13

Baumlager (IQ6813 öffentlicher Grund, IQ7023 Privatgrund)

Baum-Bilanz	Bestehend	Fällen	Pflanzen	Bilanz	Differenz
Bäume	8	3	3	8	0
Baumersatz Privatgrund	11	3	6	14	+3

Bäume sind wertvolle Bestandteile des Stadtraums. Sie erfüllen ökologische, gestalterische und soziale Aufgaben. Sanierungen des öffentlichen Grundes werden mit grösstmöglicher Rücksicht auf den Baumbestand ausgeführt. Unausweichliche Fällungen basieren auf einer fachlichen Beurteilung.