

Stadt Zürich Tiefbauamt

Bauprojekt

Gleisbogen Baumpflanzungen
Pfungstweid Park - Hardturmstrasse
Förrlibuckstrasse

Auflageplan gemäss §16 StrG

Situation 1:200


Projektiert durch uniola AG Bergstrasse 50 8032 Zürich +41 44 266 30 30	Ausfertigung für
Bearb. / Gepr. BRM / JOM	Datum 27.03.2024
Format 30 / 126 cm	TAZ Bau - Nr. 21057
TAZ Projektleitung FRS	Änderungen
Plan - Nr. 21057-04	Dateipfad N:\248 Zürich Gleisbogen Klima 2019\5. Pläne\5.4 Bauprojekt_Baubewilligungen

Von Direktorin genehmigt, TAZ Projektleitung :



Legende	bestehend	projektiert
Gehweg		
Grünflächen, Rasen		
Kiesrasen		
Chaussierung		
Gleisschotter / Gls. begrünt		
Gebäude		
Gleisbeton		
Bundstein		
Randstein		
Randsteinabsenkungen		
Stellplatte		
Baumkranz / Kletterpflanzen		
öffentliche Beleuchtung		
öffentlicher Abfalleimer	PK	PK
Anfahrtschutz / Poller		
Inselschutzpfosten (IP) Verkehrsreglungsanlage (VRA)	*IP ▲VRA	
Fahnenmast / VKT	●FM ●VKT	
Hydrant		
Hauseingang		
private Zu- + Wegfahrt	▼▲	
Grenzpunkte / Grenzlinie		

Markierungen:	bestehend	projektiert
Fussgängerstreifen		
kein Vortritt		
Parkplätze öffentlich (P) Parkplätze privat (PP)		

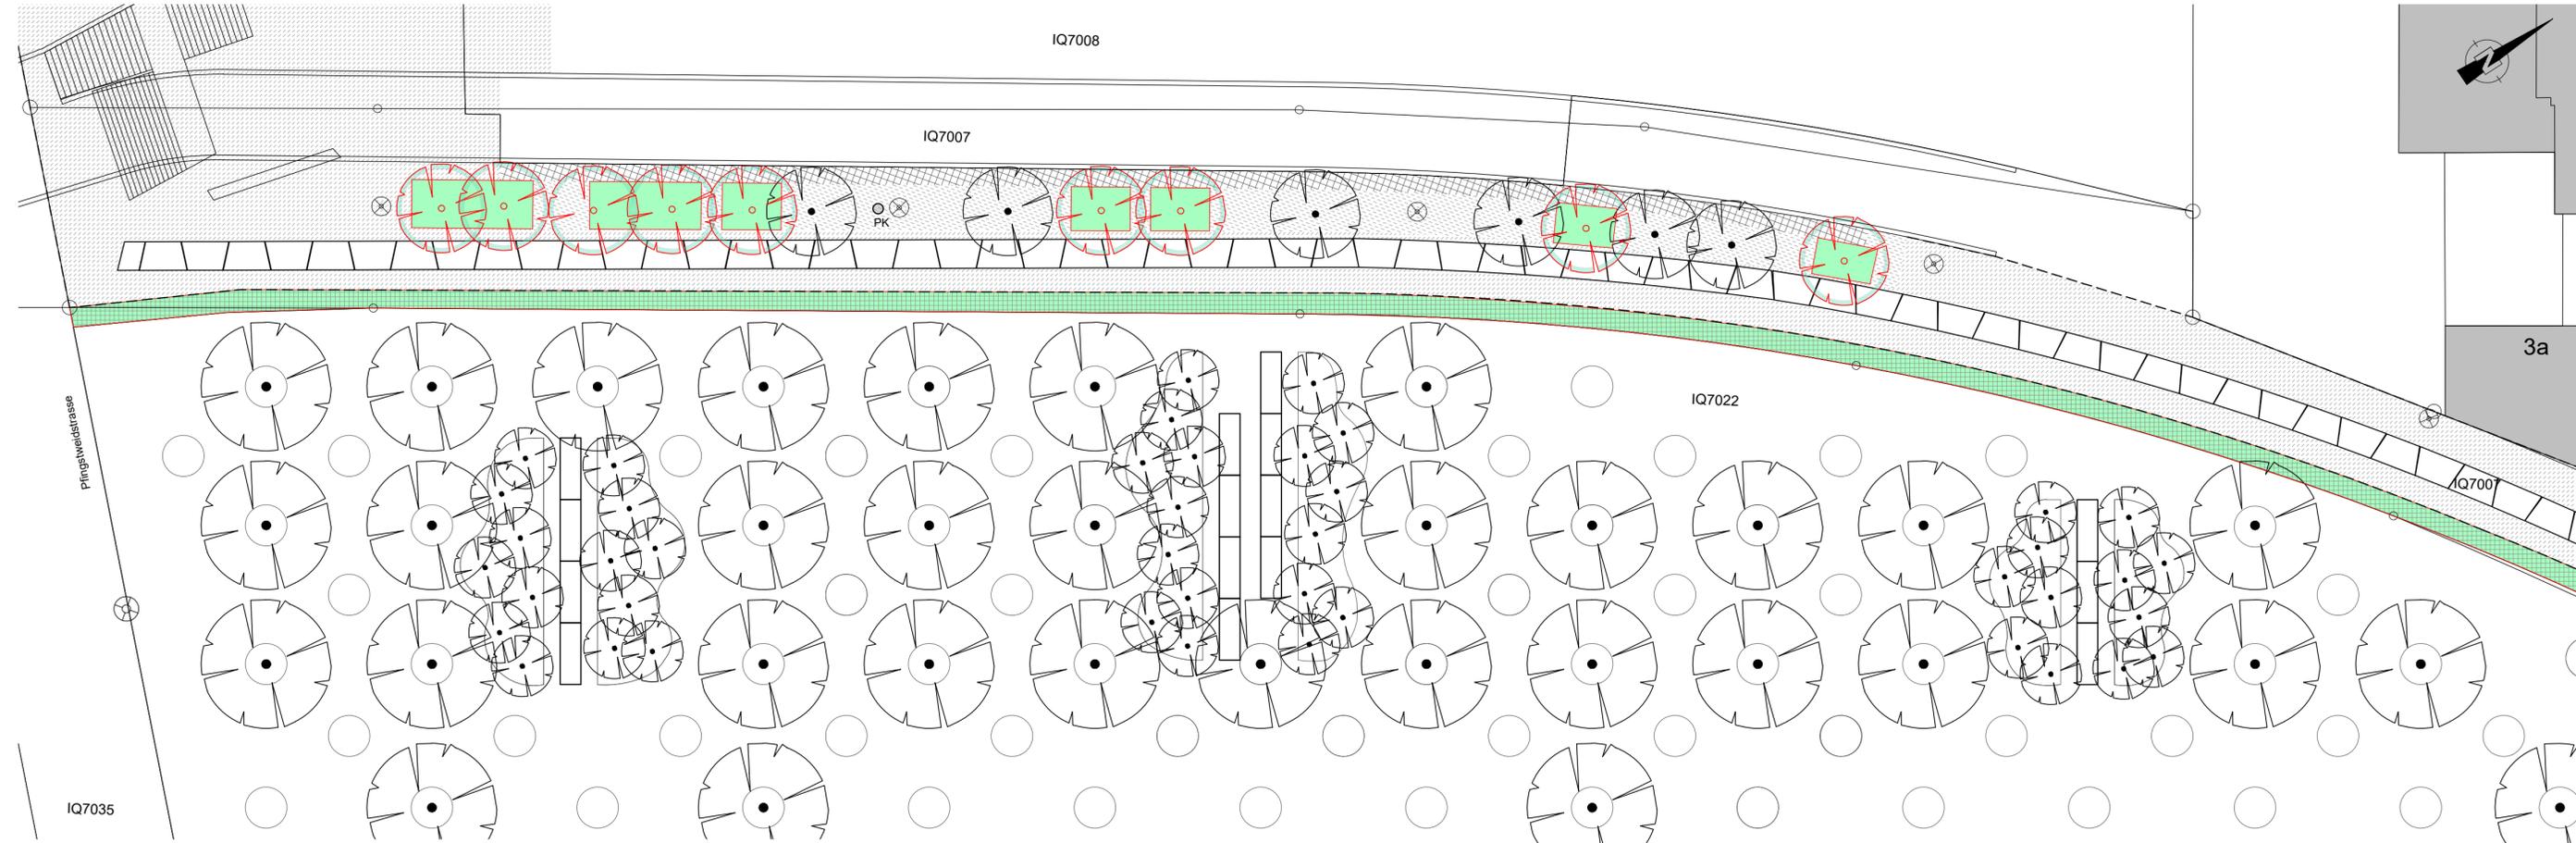

Förrlibuckstrasse Teil 3, Plan Nr. 21057-04

Baum-Bilanz	Bestehend	Fällen	Pflanzen	Bilanz	Differenz
Bäume	6	0	9	15	+9

Bäume sind wertvolle Bestandteile des Stadtraums. Sie erfüllen ökologische, gestalterische und soziale Aufgaben. Sanierungen des öffentlichen Grundes werden mit grösstmöglicher Rücksicht auf den Baumbestand ausgeführt. Unausweichliche Fällungen basieren auf einer fachlichen Beurteilung.