Stadt Zürich
Tiefbauamt

Vorstudie

Neumühlequai

Wasserwerkstrasse bis Central

Auflageplan gemäss §13 StrG

Situation 1:200

Projektiert durch SÜSS und Partner AG Werkstrasse 33 CH-8051 Zürich +41 44 440 00 80 www.suesss-ag.ch		Auftragsnr. für	
Bearb. / Gepr. DL / BG	Datum 23.05.2024	Format 45/189	TAZ Bau / Nr. 20138 / 022
TAZ Projektleitung HAM	Änderungen	Dateiname LV52 Neumühlequai Auflageplan §13	Plan / Nr. 20138/ 022

Von Direktorin genehmigt. TAZ- Projektleitung :

Hagel Mauro

Digital signiert von Hagel Mauro
DN: cn=Hagel Mauro, c=CH
Datum: 2024.06.07
09:46:14 +02'00'

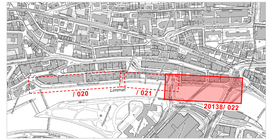

Legende	Bestehend	Projektiert
Strassenflächen		
Fussgängerflächen		
Radweg		
Pflästerungen		
Grünflächen / Rabatten		
VSZ - Anlagen		
Baum / Baumkranz		
Mauern, Treppen		
öffentliche Beleuchtung (ö.B.)		
Insektschutzplatten (IP)		
Verkehrsregulierungsanlage (VRA)		
Private Zu- + Wegfahrt		
Hauseingang		
Verkehrsinsel	= VKT	= VKT
Zentrale Parkuhr	= ZPU	= ZPU
Grenzpunkte / Grenzdrähn		
Randstein		
Randsteinabsenkungen		
Belagsrampe		
Bundstein		
Bord- und Wasserstein		
Belagsgrenze		

Markierungen:		
Fussgängerinseln		
weiß Vorlitt	???????????	???????????
Parkplätze öffentlich (P) Parkplätze privat (PP)	P 2.50 / PP 2.50	P 2.50 / PP 2.50
Bushaltestelle		
Tatsächlicher Markierung		

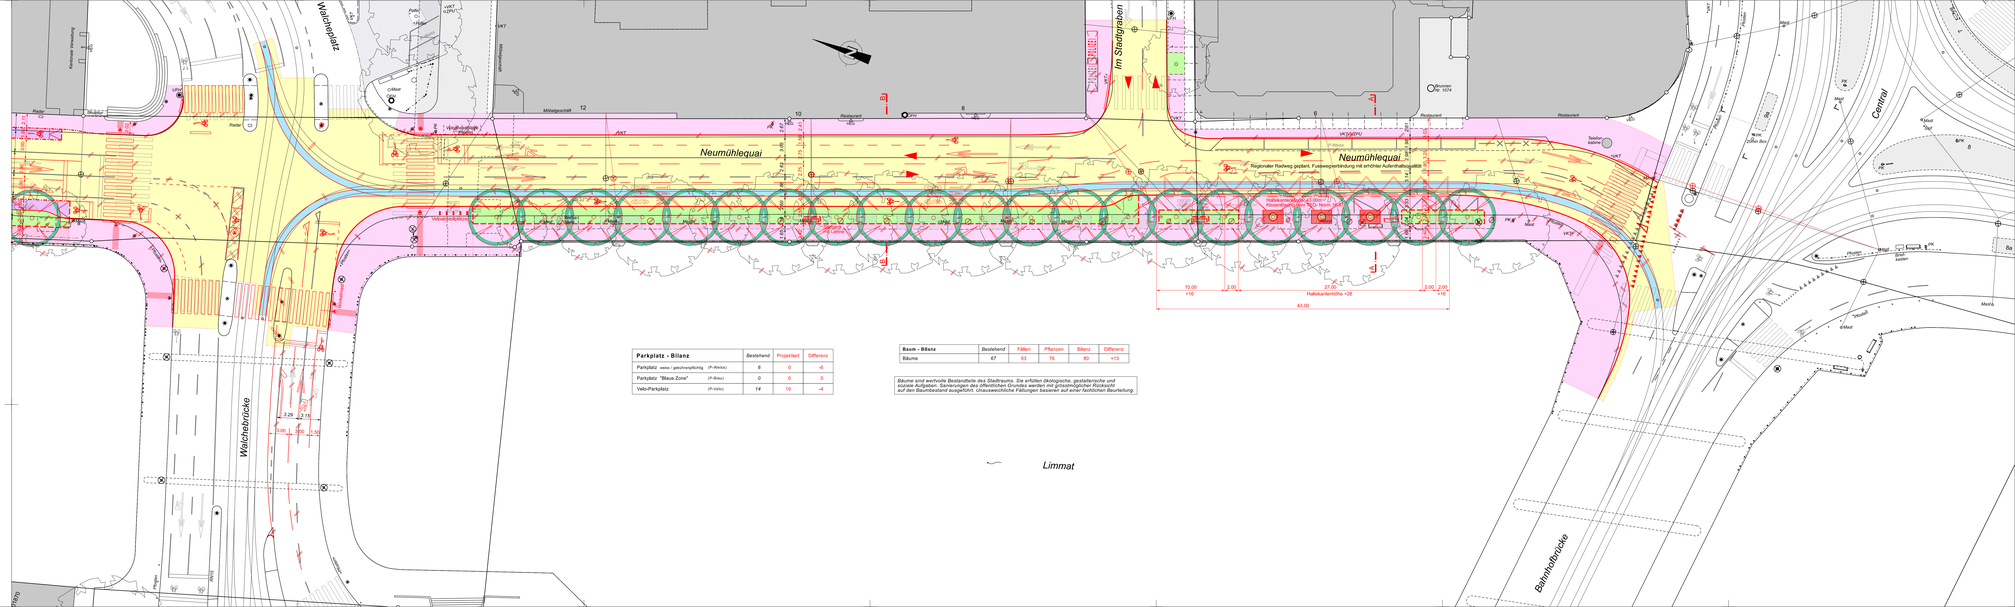

Parkplatz - Bilanz		Bestehend	Projektiert	Differenz
Parkplätze	weiss / gelb/weißrichtig (P-Weiss)	6	0	-6
Parkplätze "Blaue Zone"	(P-Blau)	0	0	0
Velo-Parkplatz	(P-Velo)	14	10	-4

Baum - Bilanz	Bestehend	Fällen	Pflanzen	Bilanz	Differenz
Bäume	67	63	76	80	+13

Bäume sind wertvolle Bestandteile des Stadtraums. Sie erfüllen ökologische, gestalterische und klimatische Funktionen. Grundsätzlich ist jeweiliges Ersatzpflanzen gemäss Richtlinien und auf der Baumbestand ausgeführt. Unausweichliche Fällungen bisteren auf einer fachlichen Beurteilung.