Stadt Zürich
Tiefbauamt

Bauprojekt

Opfikonstrasse

Haltestelle Auzelg Ost

Auflageplan gemäss §16 StrG

Situation 1 : 200

Projektverfasser:	Auftragsnummer:		
Stadt Zürich Tiefbauamt Projektierung Strassen, 7Ha Werdmühlepatz 3, 8021 Zürich Telefon 044 412 42 11			
Bearb. / Gezr.	Datum	Format	TAZ Bau - Nr.	Plan - Nr.
PAC / GLG	27.05.2024	30 / 189	19174	19174 - 41
TAZ Projektleitung	Bindenummer	Dateiname		
GRM		01-TPA-Projekt-19174_Opfikonstrasse-Auzelg_Bauprojekt-19174-Auflageplan.dwg		

Von Direktorin genehmigt, TAZ Projektleitung: Münger Martina

Digital signiert von Münger Martina
DN: cn=Münger Martina, c=CH, o=Stadt Zürich
Grund: I AM AUTHOR

Legende	Bestehend	Projektiert
Strassenflächen		
Fussgängerflächen		
Pflästerungen, Chausierungen		
Gebäude		
Grünflächen / Rabatten		
Baum / Baumkranz		
Mauern, Treppen		
öffentliche Beleuchtung (ö.B.)		
Verkehrszeichen (VKT)		
Zweiradparkplatz		
Pfosten, Kettenpfosten		
Verkehrskonzept (VKT) / ewz		
Private Zufahrt / Wegfahrt		
Privater Fussweg		
Hauseingang (HEG)		
Grenzpunkte / Grenzlinien		
Randstein		
Randsteinabsenkungen		
Bundstein		
Bord- und Wasserstein		
Stellplatte		
Bushaltestelle		
Belagsgrenze		
Fussgängerstreifen		
Parkplatz öffentlich (P-weiss/P-blau) / Parkplatz privat (PP / P-Privat)		
Taktil-visuelle Markierung		

Parkplatz - Bilanz	Bestehend	Projektiert	Differenz
Parkplatz weiss - parkhrwirkung (P-Weiss)	8	4	-4
Parkplatz "Blaue Zone" (P-Blau)	34	31	-3
Güterumschlag	2	2	0

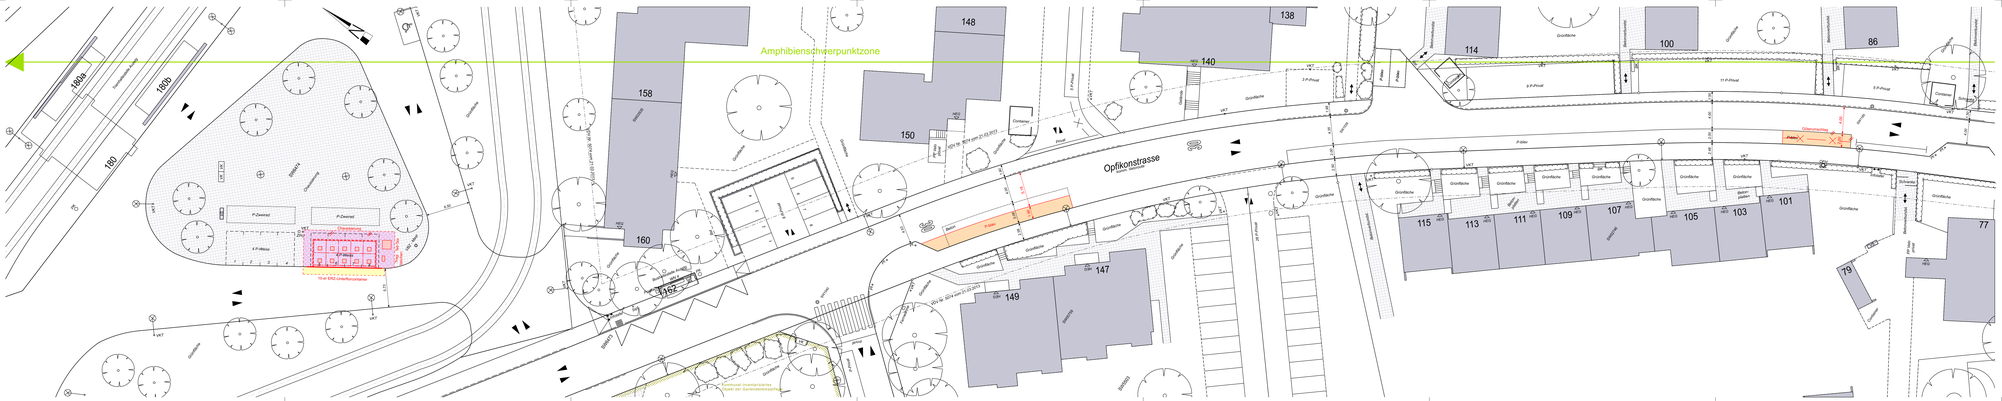
Amphibienschwerpunktzone
Opfikonstrasse
Tram 2/4
Haltestelle Auzelg Ost
Kunstmuseum Ost
Kunstmuseum Ost
Kunstmuseum