

**Stadt Zürich Tiefbauamt**

**Bauprojekt**  
**Opfikonstrasse**  
 Haltestelle Auzelg Ost

**Auflageplan gemäss §16 StrG**

**Situation 1 : 200**

Projektiert durch: **Stadt Zürich Tiefbauamt**  
 Planung + Projektierung, TPA Wermühleplatz 3, 8001 Zürich  
 Telefon 044 412 42 12

Ausfertigung für:

Bearb. / Gepr.	Datum	Format	TAZ Bau-Nr.	Plan-Nr.
PAC / GLG	27.05.2024	30 / 168	19174	19174 - 42



TAZ Projektleitung: GRM

Legende	Bestehend	Projektirt
Strassenflächen		
Fussgängerflächen		
Pflästerungen, Chaussierungen		
Gebäude		
Grünflächen / Rabatten		
Baum / Baumkranz		
Mauern, Treppen		
öffentliche Beleuchtung (ö.B.)		
Verkehrstafel (VKT)		
Zweiradparkplatz		
Pfosten, Kettenpfosten		
Verteilkabine DAV / ewz		
Private Zufahrt / Wegfahrt		
Privater Fussweg		
Hauseingang (HEG)		
Grenzpunkte / Grenzlinien		
Randstein		
Randsteinabsenkungen		
Bundstein		
Bord- und Wasserstein		
Stellplatte		
Bushaltestelle		
Belagsgrenze		
Fussgängerstreifen		
Parkplatz öffentlich (P-weiss/P-blau)		
Parkplatz privat (PP / P-Privat)		
Taktil-visuelle Markierung		

**Parkplatz - Bilanz**

	Bestehend	Projektirt	Differenz
Parkplatz weiss / gebührenpflichtig (P-Weiss)	8	4	-4
Parkplatz "Blaue Zone" (P-Blau)	34	31	-3
Güterumschlag	2	2	0

Von Direktorin genehmigt, TAZ Projektleitung:

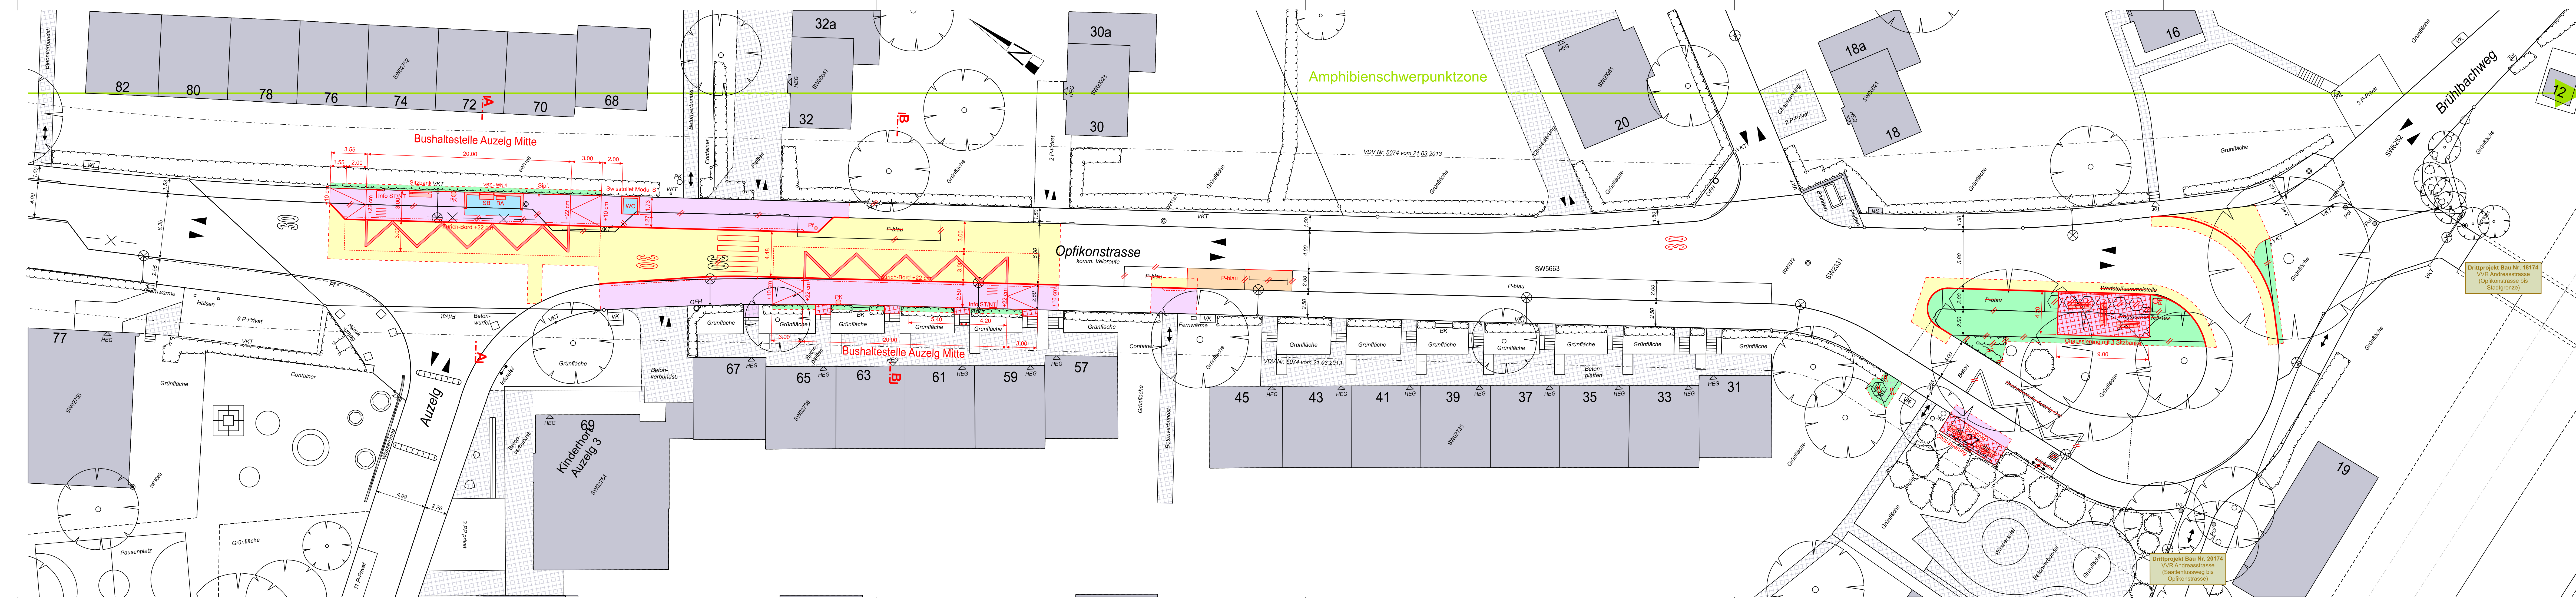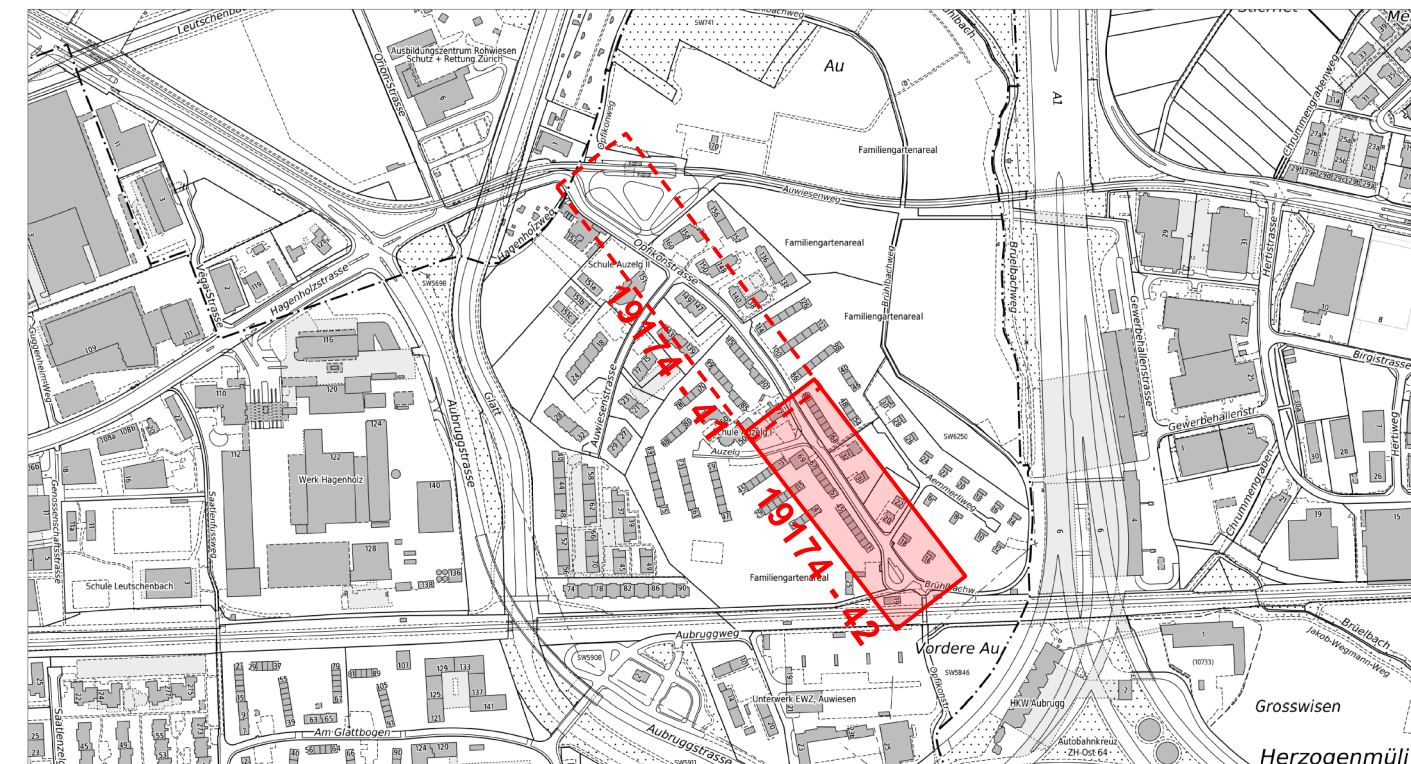

Dritprojekt Bau Nr. 18174  
 VVR Andreesstrasse  
 (Opfikonstrasse bis Stadtgrenze)

Dritprojekt Bau Nr. 20174  
 VVR Andreesstrasse  
 (Santenfussweg bis Opfikonstrasse)