


 Stadt Zürich Tiefbauamt		Vorprojekt Haldenstrasse Halden- und Gertrudstrasse Auflageplan gemäss §13 StrG Normalprofile 1:50		
Projektiert durch WÄCHTER AG Bauingenieure <small>Kleinststrasse 16 • 8008 Zürich Tel 044 251 86 51 • Fax 044 251 86 43</small>		Ausfertigung für		
Bearb. / Gepr. ns / RW	Datum 28.05.2024	Format 30 x 84	TAZ Bau - Nr. 21058	Plan - Nr. 21058 - 07
Projektleiter gig	Änderungen	Dateipfad prj/2211 Haldenstrasse		

Von Direktorin genehmigt, TAZ Projektleitung:

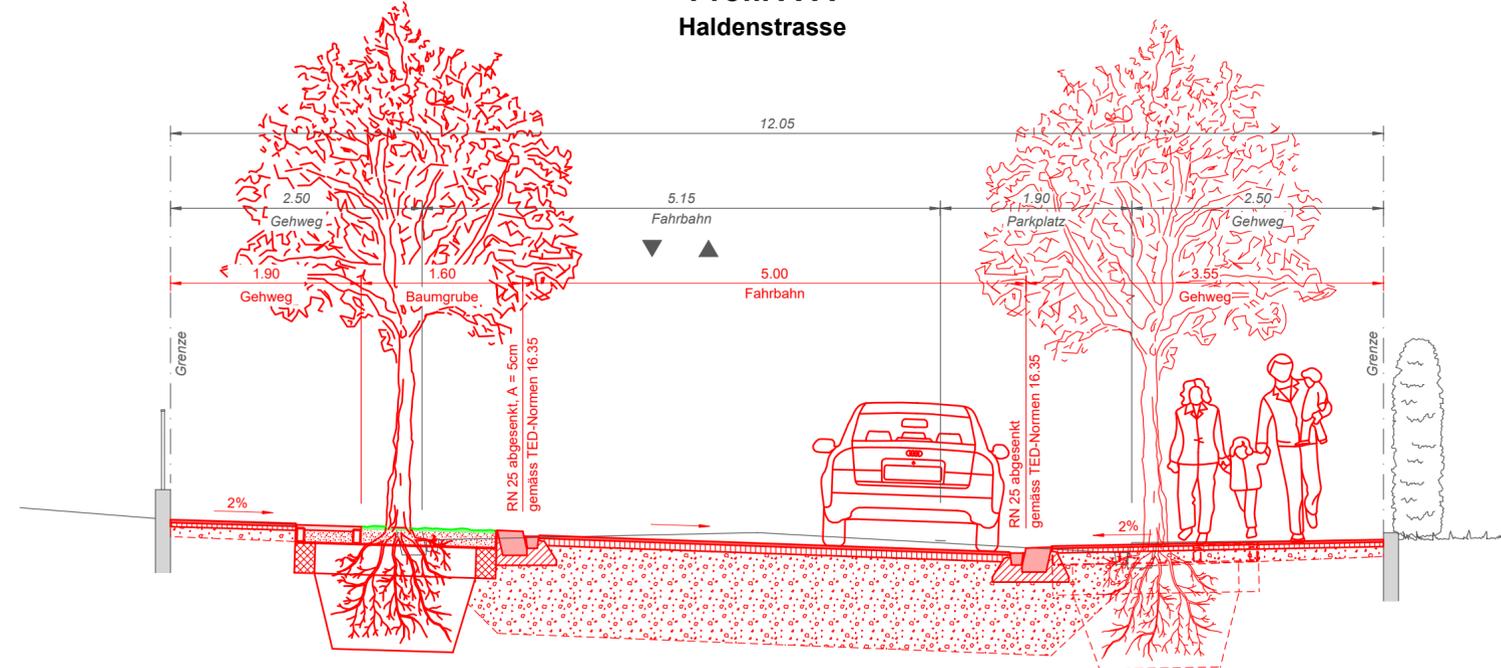

Profil A-A
Haldenstrasse



Profil B-B
Gertrudstrasse

