

**Stadt Zürich Tiefbauamt**

**Vorprojekt**

# Haldenstrasse

Gertrudstrasse  
Halden- bis Goldbrunnenstrasse

**Auflageplan gemäss §13 StrG**

**Situation 1:200**


Projektiert durch <b>WÄCHTER AG Bauingenieure</b>	Ausfertigung für			
<small>Kleinstrasse 16 • 80108 Zürich Tel 044 201 80 01 • Fax 044 201 80 43</small>				
Bearb. / Gepr. <b>st / RW</b>	Datum <b>28.05.2024</b>	Format <b>30 x 126</b>	TAZ Bau - Nr. <b>21058</b>	Plan - Nr. <b>21058 - 06</b>
Projektleiter <b>gig</b>	Änderungen	Dateipfad prj/2211 Haldenstrasse		

Von Direktorin genehmigt, TAZ Projektleitung:



Legende	Bestehend	Projektiert
Strassenflächen		[Red outline]
Fussgängerflächen		[Red outline]
Pflasterung / Chaussierung	[Grey rectangle]	[Red outline]
VBZ - Anlagen		[Cyan rectangle]
Gebäude	[Grey rectangle]	[Yellow rectangle]
Grünflächen / Rabatten		[Red outline]
Baum / Baumkranz	[Tree symbols]	[Tree symbols in red circles]
Mauern, Treppen	[Stair symbols]	[Stair symbols in red]
öffentliche Beleuchtung (ö.B.)	[Light symbols]	[Light symbols in red]
Private Zu- + Wegfahrt	[Black arrow symbols]	[Red arrow symbols]
Verkehrstafel / Zentrale Parkuhr	[VKT / ZPU symbols]	[Red VKT / ZPU symbols]
Grenzpunkte / Grenzl意思	[Dashed line symbols]	[Red dashed line symbols]
Randstein	[Grey line symbols]	[Red line symbols]
Randsteinabsenkungen	[Grey line symbols]	[Red line symbols]
Belagsrampe	[Grey line symbols]	[Red line symbols]
Bundstein	[Grey line symbols]	[Red line symbols]
Belagsgrenze	[Grey line symbols]	[Red line symbols]

Markierungen:	Bestehend	Projektiert
Fussgängerstreifen	[Grey lines]	[Red lines]
Parkplätze öffentlich (P)	[Grey boxes]	[Red boxes]
Parkplätze privat (PP)	[Grey boxes]	[Red boxes]

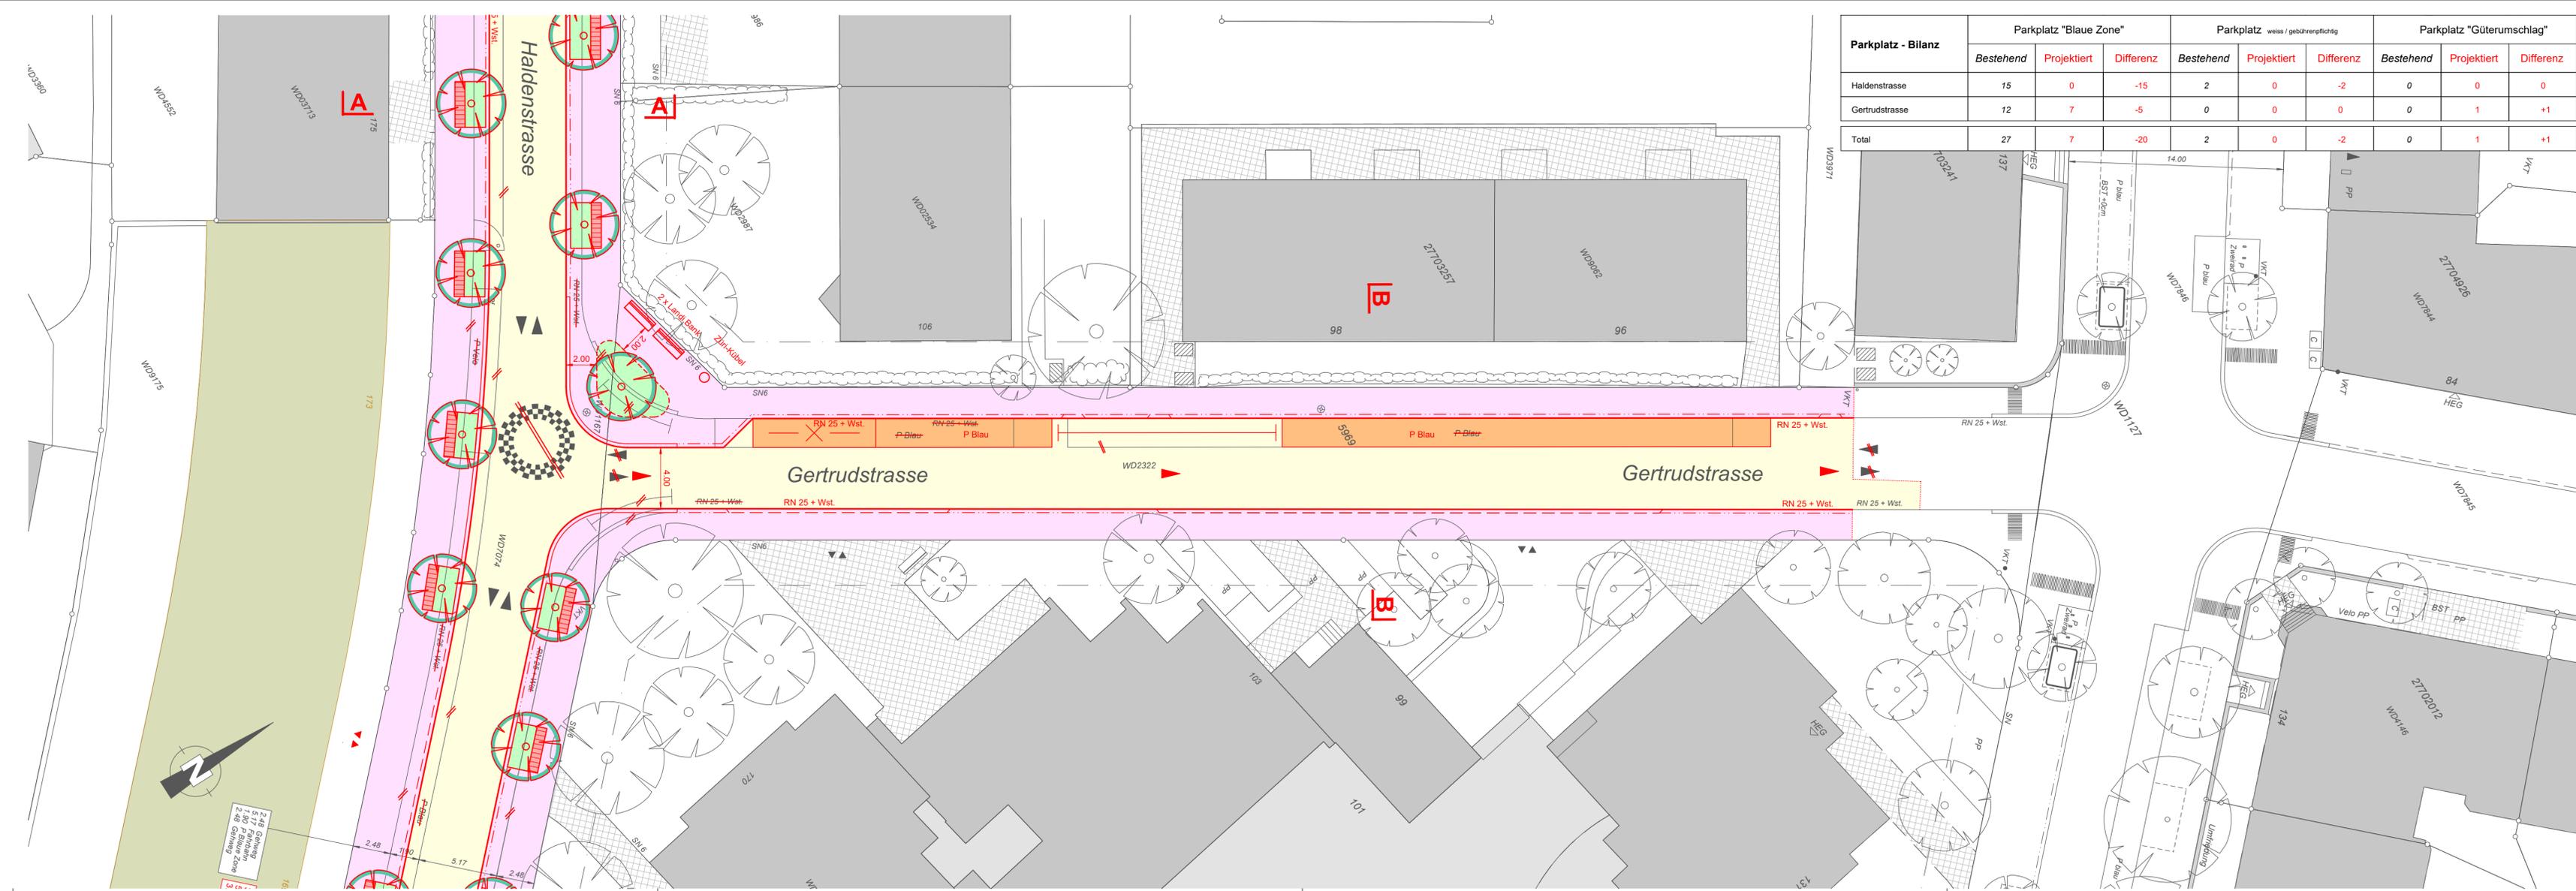

Parkplatz - Bilanz	Parkplatz "Blaue Zone"			Parkplatz weiss / gebührenpflichtig			Parkplatz "Güterumschlag"		
	Bestehend	Projektiert	Differenz	Bestehend	Projektiert	Differenz	Bestehend	Projektiert	Differenz
Haldenstrasse	15	0	-15	2	0	-2	0	0	0
Gertrudstrasse	12	7	-5	0	0	0	0	1	+1
<b>Total</b>	<b>27</b>	<b>7</b>	<b>-20</b>	<b>2</b>	<b>0</b>	<b>-2</b>	<b>0</b>	<b>1</b>	<b>+1</b>