Stadt Zürich
Tiefbauamt

Bauprojekt

Regensdorferstrasse

von Haus Nr. 33 bis Haus Nr. 77

Auflageplan gemäss §16 StrG

Situation 1 : 200

Projektiert durch		Ausfertigung für		
HEIERLI Ingenieurbureau Heierli AG Culmannstrasse 56 8006 Zürich Tel. 044 360 31 11 inbox@heierli.ch · www.heierli.ch				
Bearb. / Gepr. tm / GT	Datum 26.06.2024	Format 30 / 252	TAZ Bau - Nr. 15103	Plan - Nr. 15103-42
TAZ Projektleitung SCM	Änderungen	Dateipfad P:\Projekte\2976 - TAZ Regensdorferstr.\CAD-Projekt\2_VorP\Plaene\2976_3_11_§-Pläne.dgn		

Von Direktorin genehmigt, TAZ Projektleitung:

Schwenninger Matthias

Digital signiert von Schwenninger Matthias
DN: cn=Schwenninger Matthias
Datum: 2024.09.19 12:24:52 +02'00'

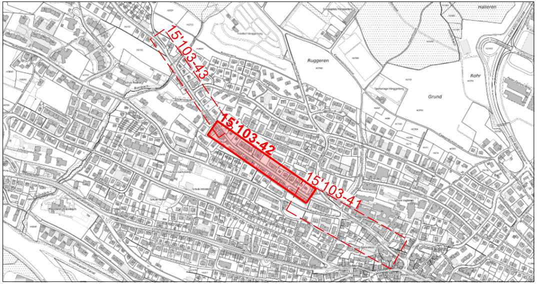

15'103-43
15'103-42
15'103-41
Ruggeren
Rohr
Grund
Halleren

Legende	*Bestehend*	Projektiert
Strassenflächen		🟨
Fussgängerflächen		🟪
Gebäude	▬	▬
Grünflächen / Rabatten		🟩
Pflästerungen	▨	▨
Chaussierung		▬
Baum / Baumkranz	⊕ ⊕	⊕ ⊕
Mauern , Treppen		
öffent. Beleuchtung (ö. B.)	⊗ ⊗ •—⊗	⊗ ⊗ •—⊗
Inselschutzposten (IP)	✷	✷
Verkehrsregelungsanlagen	⊙	⊙
Private Zu- + Wegfahrt	► ◄	► ◄
Hauszugang	HEG	HEG
Verkehrstafel / Zentrale Parkuhr	• VKT / ▪ ZPU	• VKT / ▪ ZPU
Grenzpunkte / Grenzlinien	○—○	○—○
Randstein	———	———
Randsteinabsenkungen	———	———
Zürich-Bord		═══
Belagsrampe	┬┬┬┬┬	┬┬┬┬┬
Bundstein	- - - - - - - - - -	- - - - - - - - - -
Bord- und Wasserstein	= = = = = = = = = =	= = = = = = = = = =
Belagsgrenze		···················

Markierungen:		
Fussgängerstreifen	☰	☰
kein Vortritt	▽▽▽▽▽▽▽▽▽	▽▽▽▽▽▽▽▽▽
Parkplätze öffentlich P Parplätze privat PP	P P P P P PP PP PP	P P P P P PP PP PP
Bushaltestelle		
Taktil-visuelle Markierung	≡ ═══ ≡	≡ ═══ ≡

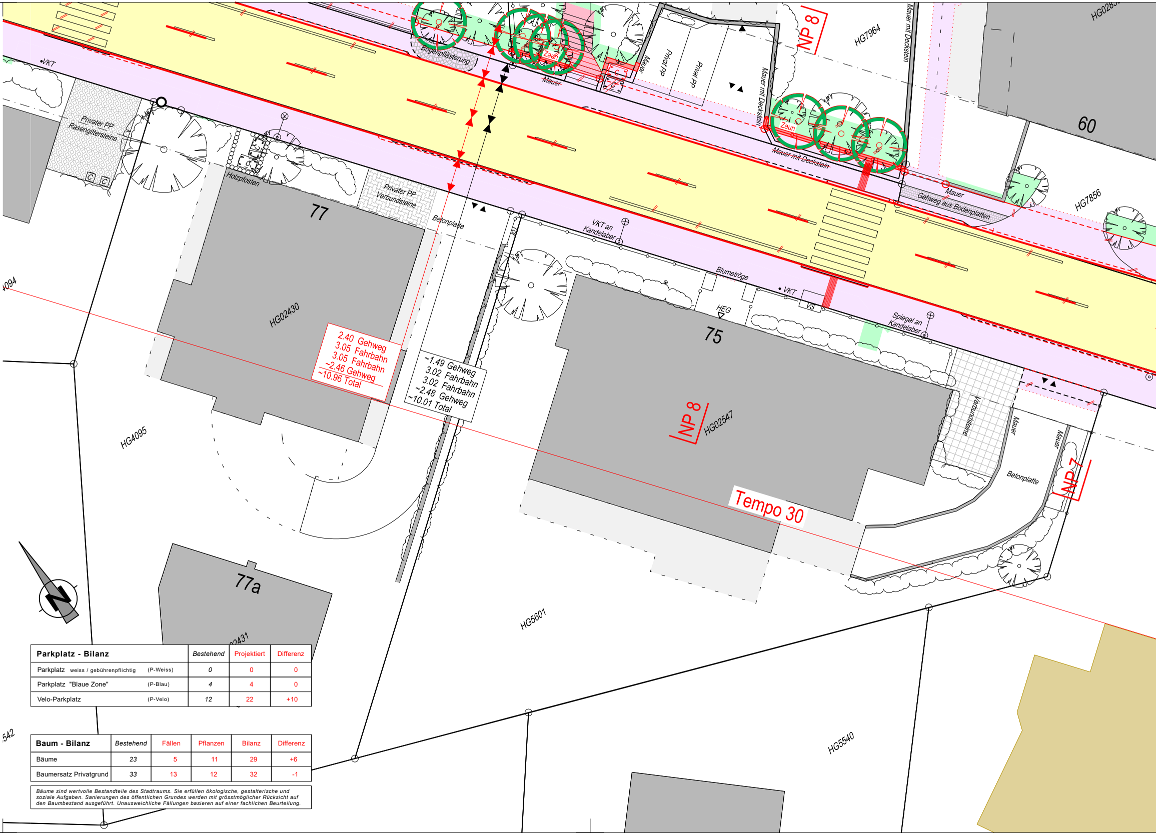

VKT
Privater PP
Rasengittersteine
Holzpfosten
Privater PP
Verbundsteine
Betonplatte
Bogenpflästerung
Zaun
Mauer
Mauer
Privat PP
Privat PP
Mauer mit Deckstein
Mauer mit Deckstein
HG7964
NP 8
Mauer mit Deckstein
Zaun
Mauer mit Deckstein
60
Mauer
Gehweg aus Bodenplatten
HG7856
77
HG02430
2.40 Gehweg
3.05 Fahrbahn
3.05 Fahrbahn
~2.46 Gehweg
~10.96 Total
~1.49 Gehweg
3.02 Fahrbahn
3.02 Fahrbahn
~2.48 Gehweg
~10.01 Total
VKT an
Kandelaber
Blumetröge
VKT
HEG
VS
Spiegel an
Kandelaber
75
NP 8
HG02547
Tempo 30
Verbundsteine
Mauer
Mauer
Betonplatte
NP 7
HG4095
77a
HG5601
HG5540
N

Parkplatz - Bilanz		Bestehend	Projektiert	Differenz
Parkplatz weiss / gebührenpflichtig	(P-Weiss)	0	0	0
Parkplatz "Blaue Zone"	(P-Blau)	4	4	0
Velo-Parkplatz	(P-Velo)	12	22	+10

Baum - Bilanz	Bestehend	Fällen	Pflanzen	Bilanz	Differenz
Bäume	23	5	11	29	+6
Baumersatz Privatgrund	33	13	12	32	-1

Bäume sind wertvolle Bestandteile des Stadtraums. Sie erfüllen ökologische, gestalterische und soziale Aufgaben. Sanierungen des öffentlichen Grundes werden mit grösstmöglicher Rücksicht auf den Baumbestand ausgeführt. Unausweichliche Fällungen basieren auf einer fachlichen Beurteilung.

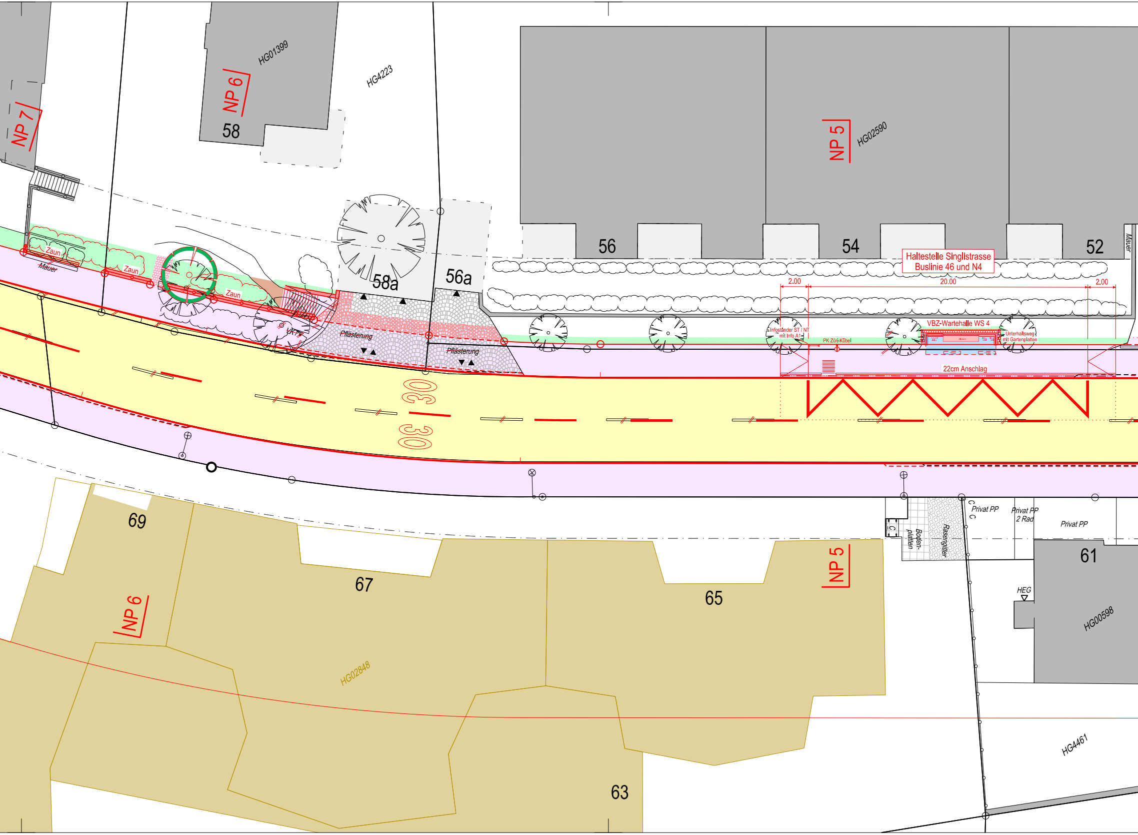
NP 7
NP 6
HG01399
58
HG4223
NP 5
HG02590
56
54
52
Mauer
Haltestelle Singlistrasse
Buslinie 46 und N4
2.00
20.00
2.00
Zaun
Mauer
Zaun
Zaun
58a
56a
Pflästerung
Pflästerung
VKT
Infoständer ST / NT
mit Info A1
PK Züri-Kübel
VBZ-Wartehalle WS 4
Unterhaltsweg
mit Gartenplatten
22cm Anschlag
30
30
69
67
65
NP 5
NP 6
HG02848
63
Privat PP
Privat PP
2 Rad
Privat PP
Boden-
platten
Rasengitter
61
HEG
HG00598
HG4461

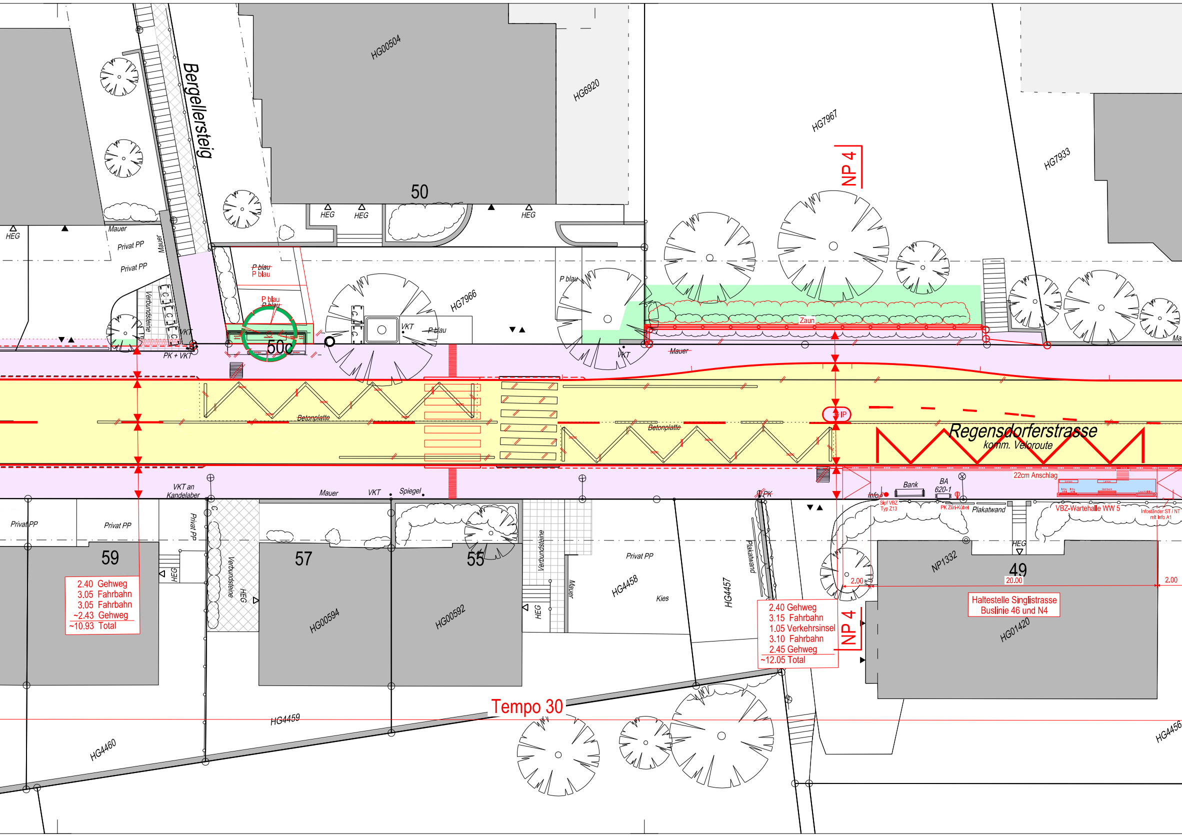
Bergellersteig
HG00504
HG6920
HG7967
HG7933
NP 4
50
HEG
HEG
HEG
HEG
Mauer
Privat PP
Privat PP
Mauer
Verbundsteine
~~P blau~~
P blau
P blau
~~P blau~~
50c
VKT
PK + VKT
VKT
~~P blau~~
HG7966
P blau
VKT
Mauer
Zaun
Betonplatte
Betonplatte
IP
Regensdorferstrasse
komm. Veloroute
22cm Anschlag
VKT an Kandelaber
Mauer
VKT
Spiegel
PK
Info
Bank
BA 620-1
Sipf VBZ Typ Z13
PK Züri-Kübel
Plakatwand
VBZ-Wartehalle WW 5
Infoständer ST / NT mit Info A1
Lampe
Lampe
Info-tafel
Info-tafel
Stehbank
Leuchtvitrine
Privat PP
Privat PP
Privat PP
59
57
55
HEG
Verbundsteine
HEG
Verbundsteine
HEG
Mauer
HG00594
HG00592
HG4458
Kies
HG4457
Plakatwand
NP1332
49
HEG
2.00
20.00
2.00
Haltestelle Singlistrasse
Buslinie 46 und N4
HG01420
NP 4
2.40 Gehweg
3.05 Fahrbahn
3.05 Fahrbahn
~2.43 Gehweg
~10.93 Total
2.40 Gehweg
3.15 Fahrbahn
1.05 Verkehrsinsel
3.10 Fahrbahn
2.45 Gehweg
~12.05 Total
Tempo 30
HG4459
HG4460
HG4456

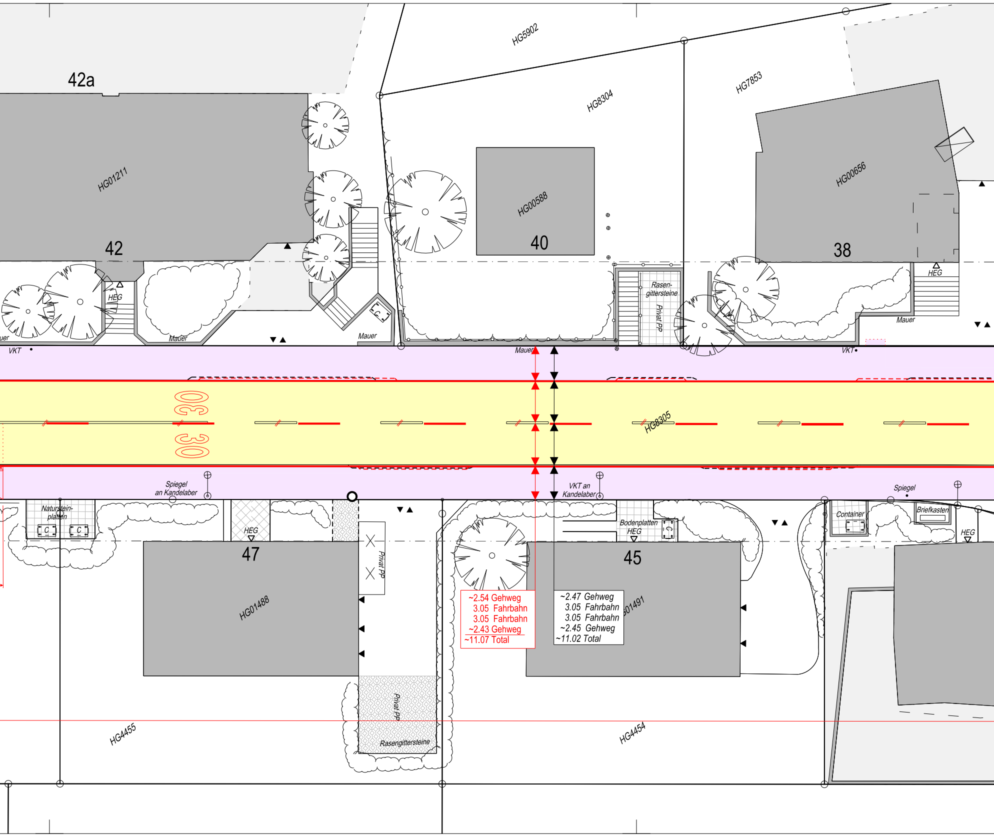
42a
HG5902
HG8304
HG7853
HG01211
HG00588
HG00656
42
40
38
HEG
HEG
Mauer
Mauer
Mauer
Mauer
Rasen-
gittersteine
Privat PP
VKT
Mauer
VKT
30
30
HG8305
Spiegel
an Kandelaber
VKT an
Kandelaber
Spiegel
Naturstein-
platten
C
C
HEG
47
Privat PP
Bodenplatten
HEG
45
Container
Briefkasten
HEG
HG01488
01491
~2.54 Gehweg
3.05 Fahrbahn
3.05 Fahrbahn
~2.43 Gehweg
~11.07 Total
~2.47 Gehweg
3.05 Fahrbahn
3.05 Fahrbahn
~2.45 Gehweg
~11.02 Total
Privat PP
Rasengittersteine
HG4455
HG4454

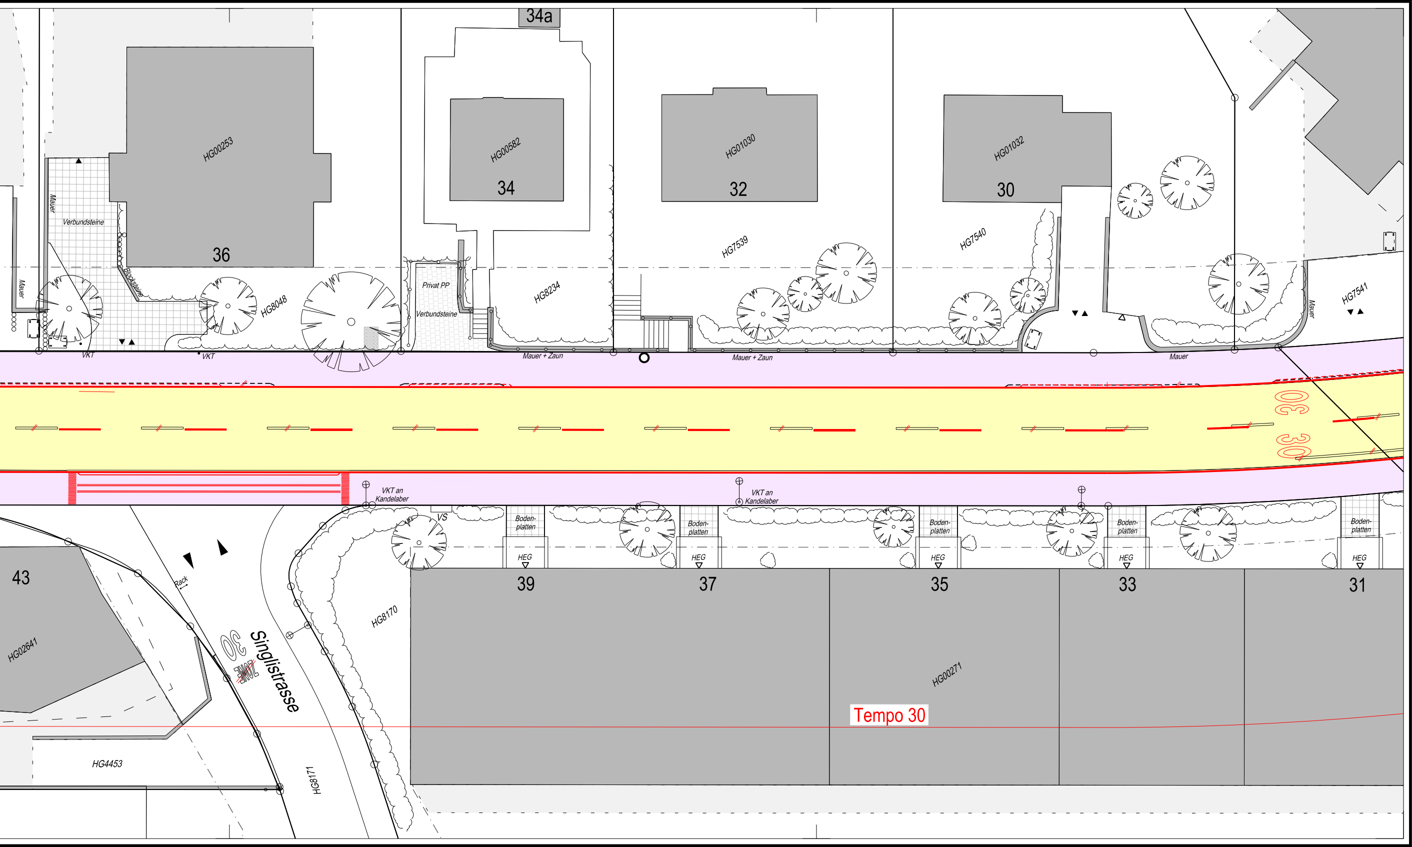
34a
HG00253
36
Mauer
Verbundsteine
Blocksteine
Mauer
HG8048
VKT
VKT
HG00582
34
Privat PP
Verbundsteine
HG8234
Mauer + Zaun
HG01030
32
HG7539
Mauer + Zaun
HG01032
30
HG7540
Mauer
Mauer
HG7541
30
30
VKT an Kandelaber
VKT an Kandelaber
VS
Boden-platten
HEG
Boden-platten
HEG
Boden-platten
HEG
Boden-platten
HEG
Boden-platten
HEG
39
37
35
33
31
43
HG02641
Rack
30
~~ZONE~~
Singlistrasse
HG8170
HG00271
Tempo 30
HG4453
HG8171