



Stadt Zürich
Tiefbauamt

Bauprojekt

Saatlenstrasse


Haltestelle Tulpenstasse

Auflageplan gemäss §16 StrG

Normalprofil 1 : 50

Projektiert durch Gruner AG, Zürich Thurgauerstrasse 80 8050 Zürich Telefon 043 299 70 30		Ausfertigung für Stadt Zürich Tiefbauamt Planung + Projektierung, TPA Werdmühleplatz 3, 8001 Zürich Telefon 044 412 42 12		
Bearb. / Gepr. heba / dad	Datum 04.09.2024	Format 30 / 63	TAZ Bau - Nr. 21623	Plan - Nr. 21623 - 02
TAZ Projektleitung Sancho Bucher	Änderungen	Dateipfad K:\INFRA_P\IE2301217000_SaatlenstrHaltestelle_Tulpenstr107_PLAENE103_BP		

Von Direktorin genehmigt, TAZ Projektleitung:

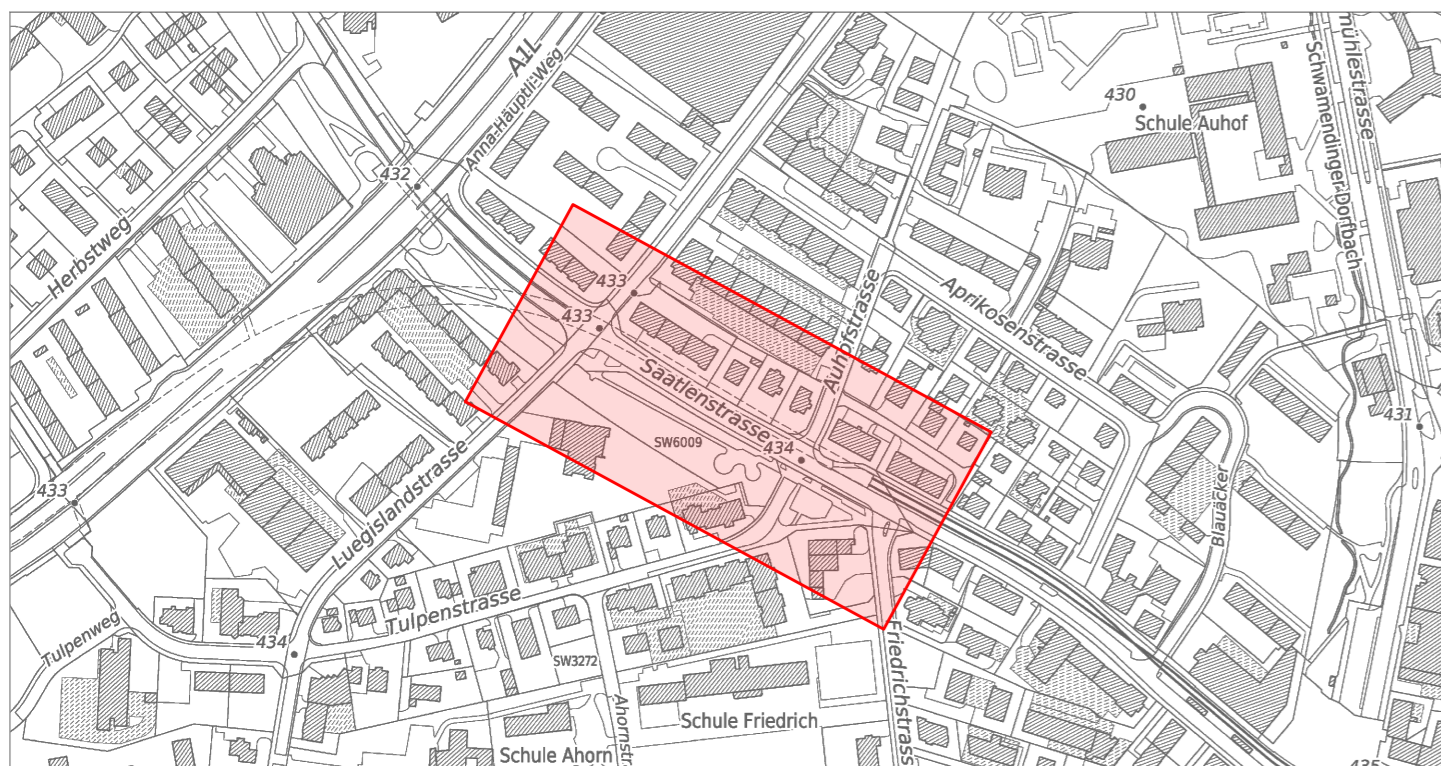

Schnitt A - A
Saatlenstrasse

