

Stadt Zürich Tiefbauamt

Bauprojekt

Nordheimstrasse
Haltestelle Berufswahlschule

Auflageplan gemäss §16 StrG


Situation 1:200

Projektiert durch: **wkp WKP Bauingenieure AG**
Verena-Conzett-Strasse 7 CH - 8004 Zürich
Tel. 044 /295 30 50 box@wkp-bauing.ch

Ausfertigung für:

Bearb./Gepr. LS/nmo	Datum 14.08.2024	Format 30/105	TAZ Bau-Nr. 22665	Plan-Nr. 22665-461
TAZ Projektleitung ALG	Änderungen	Projekt / Plot 5000 652461		

Von Direktorin genehmigt, TAZ Projektleitung:

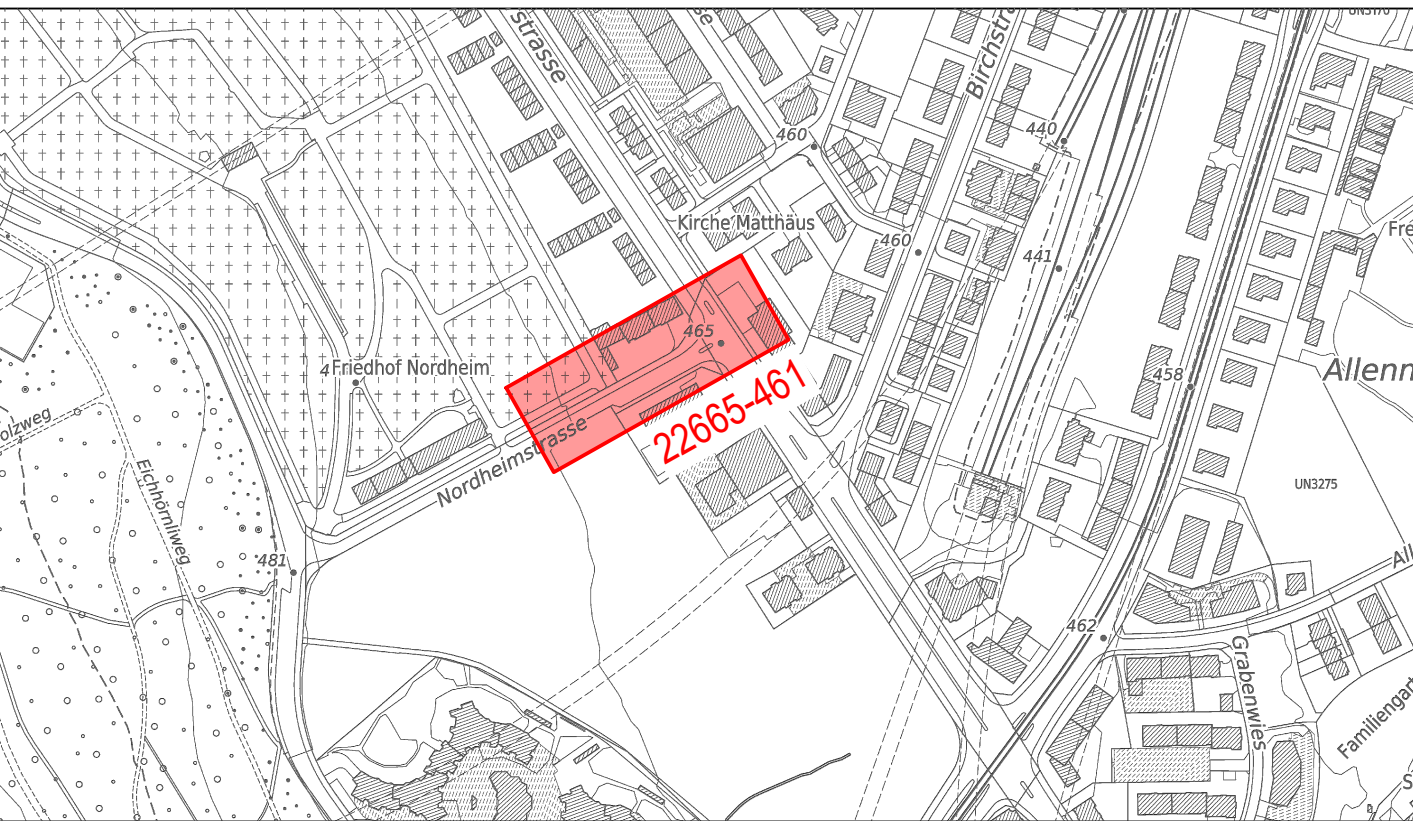


Legende	Bestehend	Projektiert
Strassenflächen		[Gelber Balken]
Fussgängerflächen		[Rosa Balken]
Pflasterungen / Chaussierungen	[Gittermuster]	[Rotes Gittermuster]
Gebäude	[Grauer Balken]	[Brauner Balken]
Grünflächen / Rabatten		[Grüner Balken]
VBZ-Anlagen		[Blauer Balken]
Baum / Baumkranz	[Baum-Symbole]	[Baum-Symbole]
Mauern, Treppen	[Mauer/Treppe-Symbole]	[Mauer/Treppe-Symbole]
öffentliche Beleuchtung (ö.B.)	[Lampe-Symbole]	[Lampe-Symbole]
Inselschutzpfosten (IP)	[Sternchen-Symbol]	[Sternchen-Symbol]
Verkehrsregelungsanlage (VRA)	[Dreieck-Symbole]	[Dreieck-Symbole]
Private Zu- + Wegfahrt	[Pfeile-Symbole]	[Pfeile-Symbole]
Hauseingang	[Dreieck-Symbol]	[Dreieck-Symbol]
Verkehrstafel / Zentrale Parkuhr	[VKT / ZPU-Symbole]	[VKT / ZPU-Symbole]
Grenzpunkte / Grenzlinien	[Linien-Symbole]	[Linien-Symbole]
Randstein	[Linien-Symbole]	[Linien-Symbole]
Zürich-Bord	[Linien-Symbole]	[Linien-Symbole]
Randsteinabsenkungen	[Linien-Symbole]	[Linien-Symbole]
Belagsrampe	[Linien-Symbole]	[Linien-Symbole]
Bundstein	[Linien-Symbole]	[Linien-Symbole]
Bord- und Wasserstein	[Linien-Symbole]	[Linien-Symbole]
Stellplatte	[Linien-Symbole]	[Linien-Symbole]
Belagsgrenze	[Linien-Symbole]	[Linien-Symbole]

Markierungen:	Bestehend	Projektiert
Fussgängerstreifen	[Linien-Markierung]	[Linien-Markierung]
kein Vortritt	[Dreieck-Markierung]	[Dreieck-Markierung]
Parkplätze öffentlich (P) Parkplätze privat (PP)	[P/PP-Markierung]	[P/PP-Markierung]
Bushaltestelle	[Wellen-Markierung]	[Wellen-Markierung]
Taktil-visuelle Markierung	[Linien-Markierung]	[Linien-Markierung]

Parkplatz - Bilanz		Bestehend	Projektiert	Differenz
Parkplatz "Blaue Zone"	(P-Blau)	4	0	-4

Baum - Bilanz		Bestehend	Fällen	Pflanzen	Bilanz	Differenz
Bäume		0	0	2	2	+2

Bäume sind wertvolle Bestandteile des Stadtraums. Sie erfüllen ökologische, gestalterische und soziale Aufgaben. Sanierungen des öffentlichen Grundes werden mit grösstmöglicher Rücksicht auf den Baumstand ausgeführt. Unausweichliche Fällungen basieren auf einer fachlichen Beurteilung.

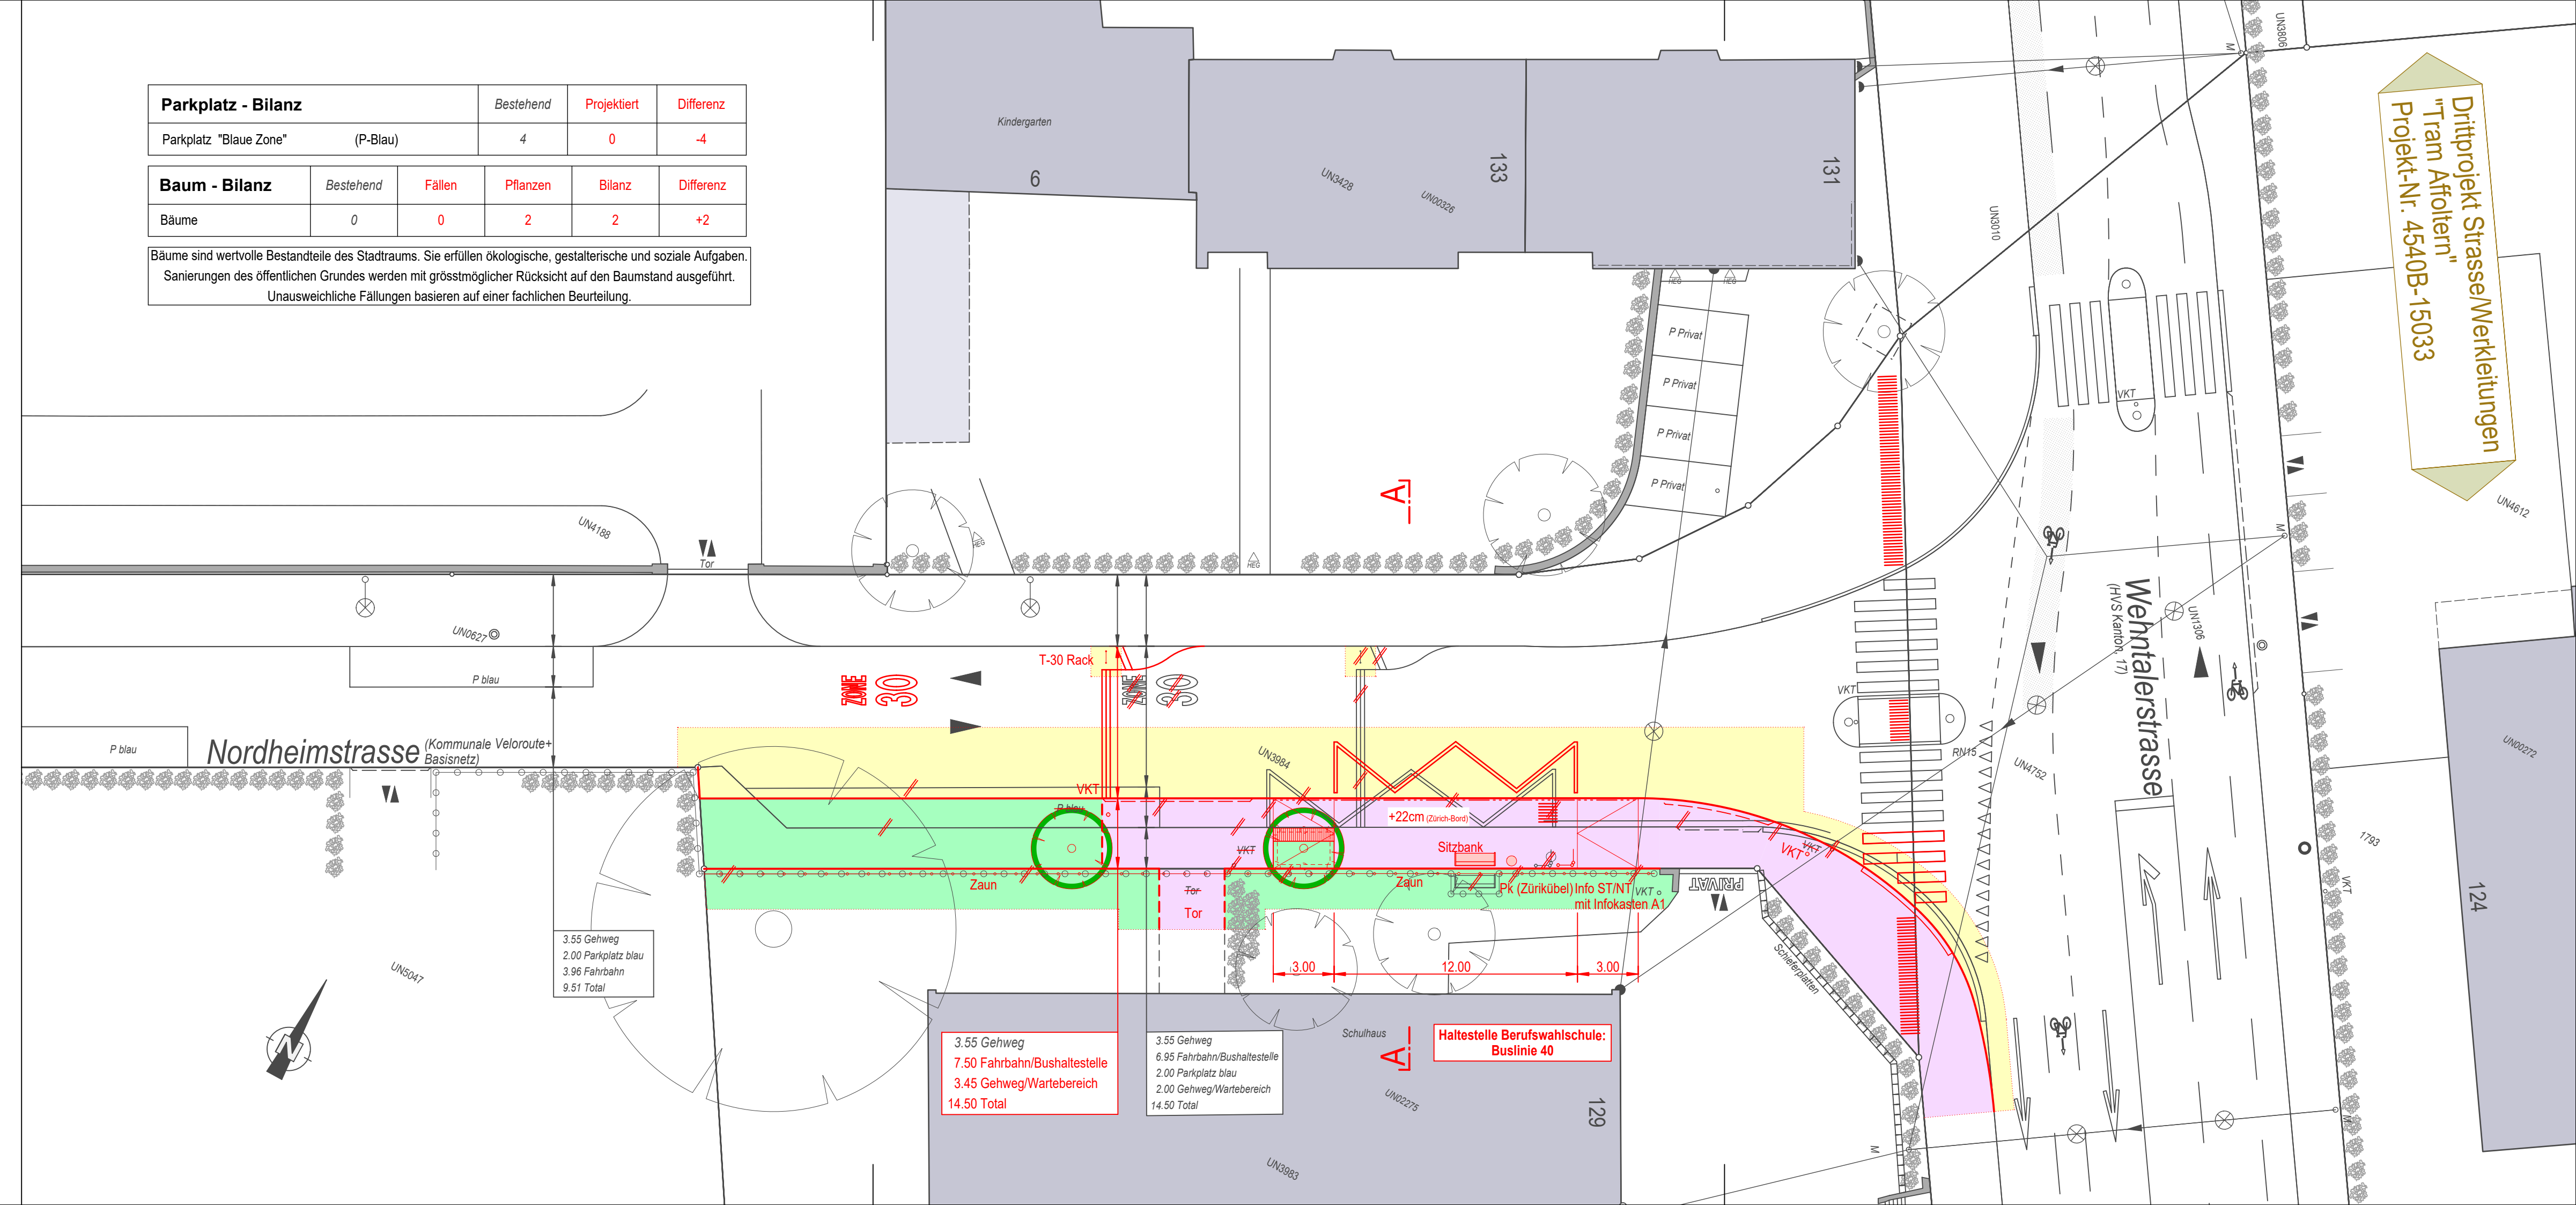

Dritprojekt Strasse/Werkeleitungen
"Tram Affoltern"
Projekt-Nr. 4540B-15033