Stadt Zürich
Tiefbauamt

Bauprojekt

Badenerstrasse

Kreuzung Badenerstrasse und Sihlfeldstrasse

Auflageplan gemäss §16 StrG

Normalprofil 1 : 50

Projektiert durch **Stadt Zürich** Tiefbauamt Planung + Projektierung, TPA Werdmühleplatz 3, 8001 Zürich Telefon 044 412 42 12		Ausfertigung für		
Bearb. / Gepr. GLG / WEM	Datum 21.10.2024	Format 30 / 189	TAZ Bau - Nr. 21046	Plan - Nr. 21046 - 42
TAZ Projektleitung ALG	Änderungen	Dateipfad G:\TPA-Projekte\21046 Badenerstrasse\03_Bauprojekt\§16		

Von Direktorin genehmigt, TAZ Projektleitung:

Digital signiert von Glamsch Alexander
DN: cn=Glamsch Alexander
Datum: 2024.10.22 11:03:27 +02'00'

A - A

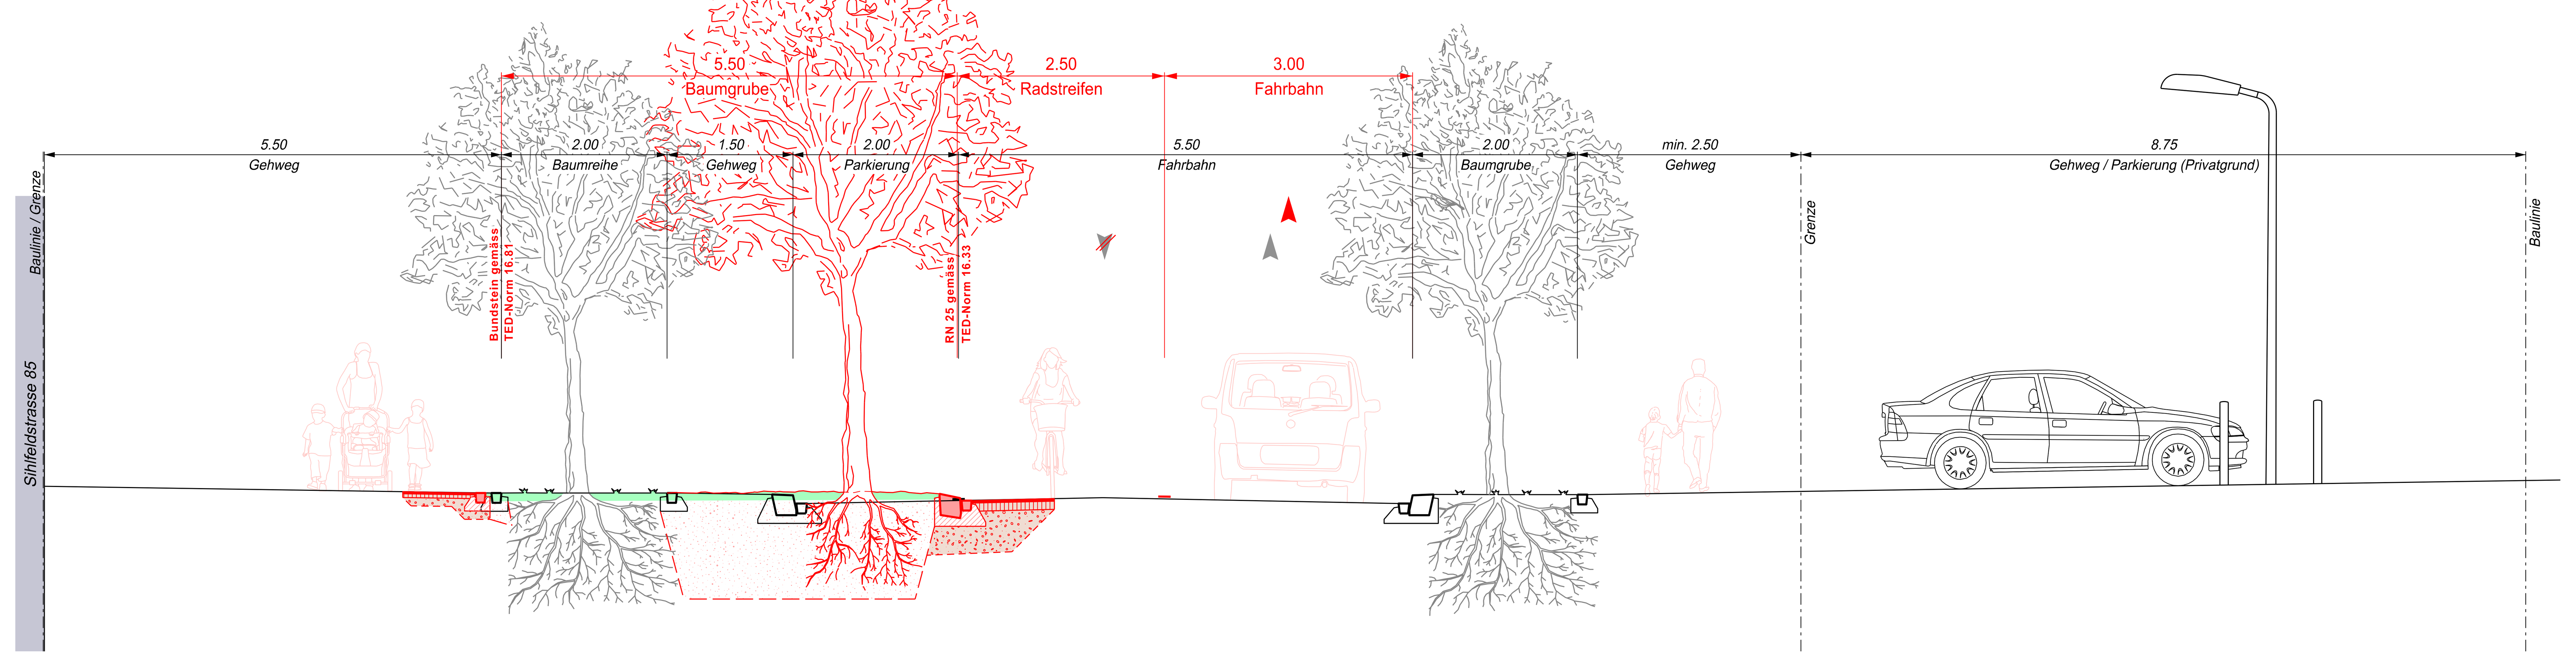

B - B

Werte in Klammern [] sind Minimalwerte senkrecht gemessen