Stadt Zürich
Tiefbauamt

Bauprojekt

Birmensdorferstrasse

Schimmelstrasse bis Grüngasse

Auflageplan gemäss §16 StrG

Situation 1 : 200

Stadt Zürich Tiefbauamt Projektierung Hardstrasse 219, 8021 Zürich www.stadt-zuerich.ch/ti		Ausführungs Nr.	
Datum / Visum RUT / ZBA	Datum 20.08.2024	Format 60 x 231	TAZ Bau- Nr. 15.121	Plan - Nr. 15.121 - 41
Ein-/Freisteller SOM	Massstab 1:200	Datum Unterschrift		

Von Direktorin genehmigt, TAZ Projektleitung: Schwanninger, Matthias

Legende	Bestehend	Projektiert
Strassenflächen		
Fussgängerflächen		
Radwegflächen		
Chausseierung (Gehweg)		
Rasengittersteine (VBZ-Tressen)		
Kiesrasen		
Gepflästert		
Radstreifen eingefärbt		
Gebäude		
Grünflächen / Rabatten		
VBZ - Anlagen		
Baum - Baumkranz		
Öffentliche Beleuchtung (ö.B.)		
Abspannmast ÖF, Bel. / VBZ	mit 2. Mast / mit 1Mast	mit 2. Mast / mit 1Mast
Verkehrsregelungsanlage (VRA)	VRA	VRA
Insektschutzhysen (IP)	IP	IP
Zentrale Parkuhr (ZPU)	ZPU	ZPU
Verkehrszeichen (VRT)	VRT	VRT
Fussgängerampel	FG	FG
Pfosten, Kettenpfosten		
Verkehrsinsel (SAV / ewz)	SAV	SAV
Private, Zufahrt / Wegfahrt		
Hausleitgang (HEG)	HEG	HEG
Randsteine Zürich-Bord		
Randsteinabsenkungen		
Bordstein		
Sickerpiste		
Belagsrampe		
Belagsgrenze		
Fussgängerstreifen		
kein Verrittt		
Parkplatz öffentlich (P-weiss/P-blau) Parkplatz privat (P-rot / P-privat)	P P	P P
Taktil-visuelle Markierung		

Baum - Bilanz	Bestehend	Fällen	Pflanzen	Bilanz	Differenz
Bäume	13	2	22	33	+ 20

Bäume sind wertvolle Bestandteile des Stadtbaums. Die erfüllen biologische, gestalterische und soziale Aufgaben. Sammungen des öffentlichen Grunds werden mit grünordnerischer Rücksicht auf den Baumbestand ausgeführt. Unausweichliche Fällungen basieren auf einer fachlichen Beurteilung.
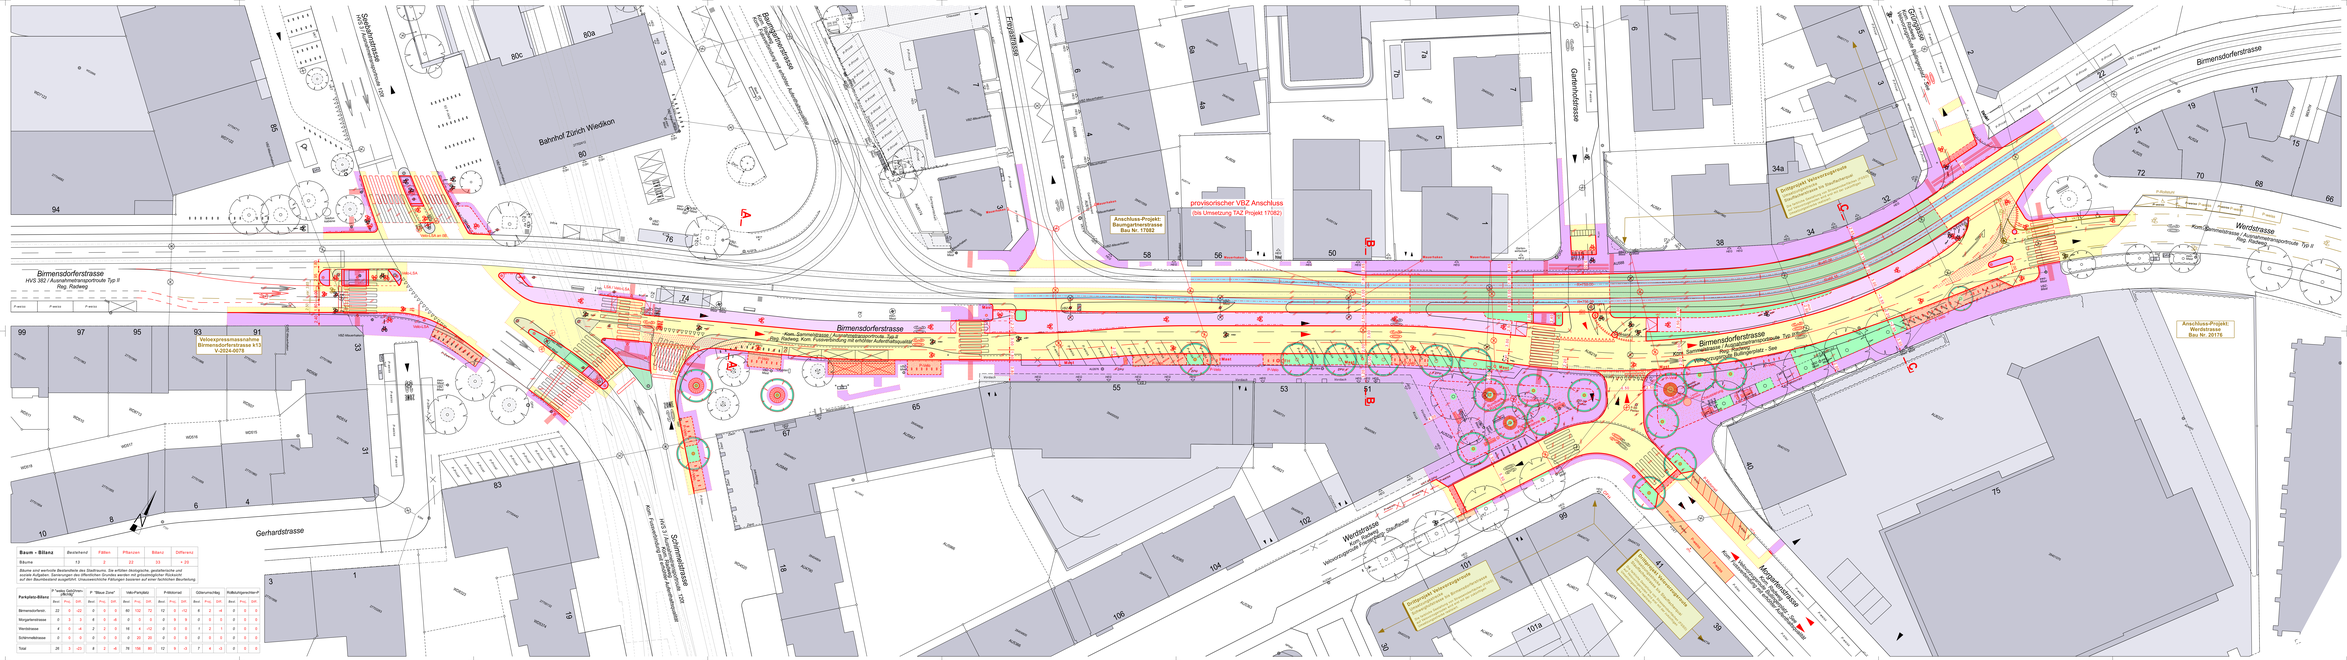
Parkplatz-Bilanz	P "weiss Gebühren" (Bew)	(Freq)	(Off)	P "Blaue Zone" (Bew)	(Freq)	(Off)	Velo-Parkplätze (Bew)	(Freq)	(Off)	P-Hotelcar (Bew)	(Freq)	(Off)	Güterumschlag (Bew)	(Freq)	(Off)	Rollstuhlgenehmer-P. (Bew)	(Freq)	(Off)
Birmensdorferstr.	22	0	-22	0	0	0	80	132	72	12	0	-12	8	0	-8	0	0	0
Morgartenstrasse	0	3	3	8	0	-8	0	0	0	0	0	0	0	0	0	0	0	0
Werdstrasse	0	0	0	21	0	-21	0	18	18	0	-12	-12	0	0	0	0	0	0
Schimmelstrasse	0	0	0	0	0	0	0	20	20	0	0	0	0	0	0	0	0	0
Total	26	3	-23	29	0	-29	78	150	90	12	0	-12	7	0	-7	0	0	0