Stadt Zürich
Tiefbauamt

Vorprojekt

Spiegelhofstrasse

Berg- bis Hofstrasse

Hofstrasse bis Spiegelhofstrasse 42

Auflageplan gemäss §13 StrG

Situation 1 : 200

Projektiert durch: Stadt Zürich Tiefbauamt Ingenieurdienste, Ziegelhof Werdstrasse 21, 8021 Zürich Telefon 044 412 12		Auftraggeber für:	
Bearb. / Gezei. GLG / PAN	Datum 03.06.2022	Format A3 / 189	TAZ Bau - Nr. 16025	Plan - Nr. 16025 - 41
TAZ Projektleitung IBS	Änderungen	Dateiablage: U:\TFA-Projekte\16025_Kotsquartierstrasse\02_Vorprojekt\01-S		

Von Direktorin genehmigt. TAZ Projektleitung: Ibric Semir

Name signiert von Ibric Semir
DN: c=CH, o=Stadt Zürich, ou=TAZ, cn=Ibric Semir
Datum: 2022.06.07
12:07:44 +02'00'

Legende	Bestehend	Projektiert
Strassenflächen		
Fussgängerflächen		
Pflästerungen, Chausseierungen		
Gebäude		
Grünflächen / Rabatten		
Baum / Baumkranz		
Mauern, Treppen		
öffentliche Beleuchtung (ö.B.)		
Abspannmast öff. Bel. / VBZ	ö.B.-Mast / VBZ-Mast	ö.B.-Mast / VBZ-Mast
Verkehrsregulierungsanlage (VRA)	VRA	VRA
Insektschutzfolien (IP)	IP	IP
Zentrale Parkuhr (ZPU)	ZPU	ZPU
Verkehrsinsel (VKT)	VKT	VKT
Fussgängerquerung		
Pfosten, Kettenpfosten		
Verteilkabine OAV / ewz	OAV	OAV
Private Zufahrt / Wegfahrt		
Hauseingang (HEG)	HEG	HEG
Grenzpunkte / Grenzlinien		
Randstein		
Zürich-Bord		
Randsteinabsenkungen		
Bundstein		
Bord- und Wasserstein		
Stellplatte		
Belagsrampe		
Bushaltestelle		
Belagsgrenze		
Fussgängerstreifen		
kein Vortritt		
Parkplatz öffentlich (P-weiss/P-blau) / Parkplatz privat (P-Privat)	P-weiss P-blau / P-Privat	P-weiss P-blau / P-Privat
Taktil-visuelle Markierung		

Baum - Bilanz	Bestehend	Fällen	Pflanzen	Bilanz	Differenz
Bäume	23	1	4	26	+3
Baumersatz Privatgrund	---	0	0	---	+-0

Bäume sind wertvolle Bestandteile des Stadtraums. Sie erfüllen ökologische, gesellschaftliche und soziale Aufgaben. Sanierungen des öffentlichen Grundes werden mit grosstmöglicher Rücksicht auf den Baumbestand ausgeführt. Unausweichliche Fällungen basieren auf einer fachlichen Beurteilung.

Parkplatz-Bilanz	Parkplatz "Weisse Zone"			Parkplatz "Blaue Zone"			Veloparkplatz		
	Bestehend	Projektiert	Differenz	Bestehend	Projektiert	Differenz	Bestehend	Projektiert	Differenz
Spiegelhofstrasse	6	0	-6	19	11	-8	0	10	+10
Hofstrasse	11	7	-4	0	0	0	0	0	0
Total	17	7	-10	19	11	-8	0	10	+10

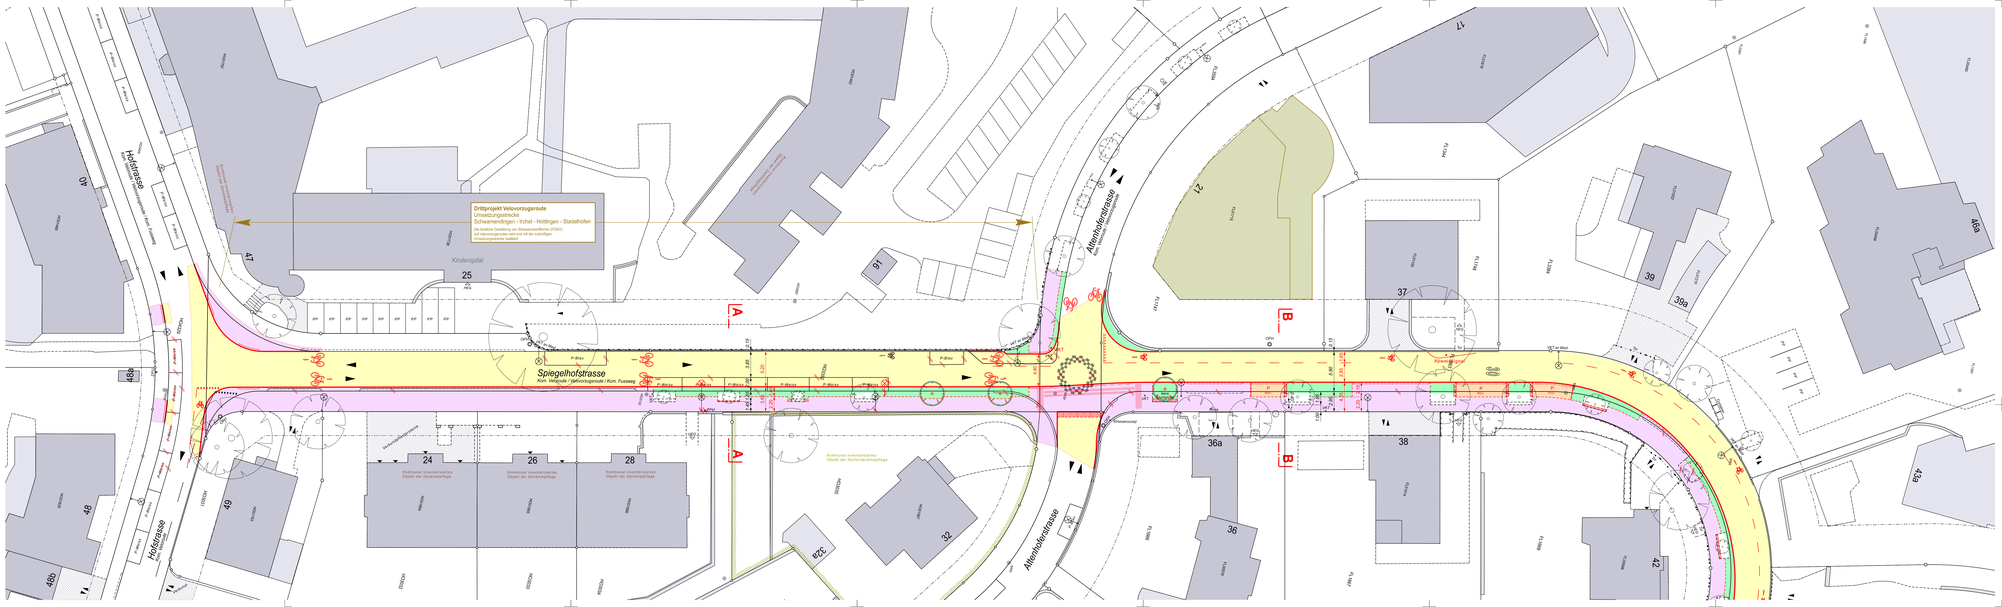
Hofstrasse
Spiegelhofstrasse
Kom. Velopute / Velovorzugsroute / Kom. Fussweg
Altenhofstrasse
Holzstrasse
Kinderspital
Drittprojekt Velovorzugsroute
Umsetzungsstrecke
Schwamendingen - Irchel - Hottingen - Stadelhofen
Die bestehende Gestaltung von Strassenoberflächen (FGSO) auf Velovorzugsroute wird erst mit der zukünftigen Umsetzungsplanung realisiert.
Kommunal inventarisiertes Objekt der Denkmalpflege
Kommunal inventarisiertes Objekt der Gartendenkmalpflege
Kommunal inventarisiertes Objekt der Gartendenkmalpflege
Kommunal inventarisiertes Objekt der Denkmalpflege
Kommunal inventarisiertes Objekt der Denkmalpflege
Kommunal inventarisiertes Objekt der Den