

Stadt Zürich Tiefbauamt

Vorprojekt

Spiegelhofstrasse
Berg- bis Hofstrasse

Spiegelhofstrasse 42 bis Bergstrasse

Auflageplan gemäss §13 StrG

Situation 1 : 200


Projektiert durch: **Stadt Zürich Tiefbauamt**
Planung + Projektierung: TPA
Werdmühlplatz 3, 8001 Zürich
Telefon 044 412 42 12

Ausfertigung für:

Bearb. / Gepr.: **GLG / PAN** Datum: **03.06.2022** Format: **30 / 168** TAZ Bau - Nr.: **16025** Plan - Nr.: **16025 - 42**

TAZ Projektleitung: **IBS** Änderungen: G:\TPA-Projekte\16025_Spiegelhofstrasse\02_Vorprojekt\§13

Von Direktorin genehmigt, TAZ Projektleitung:

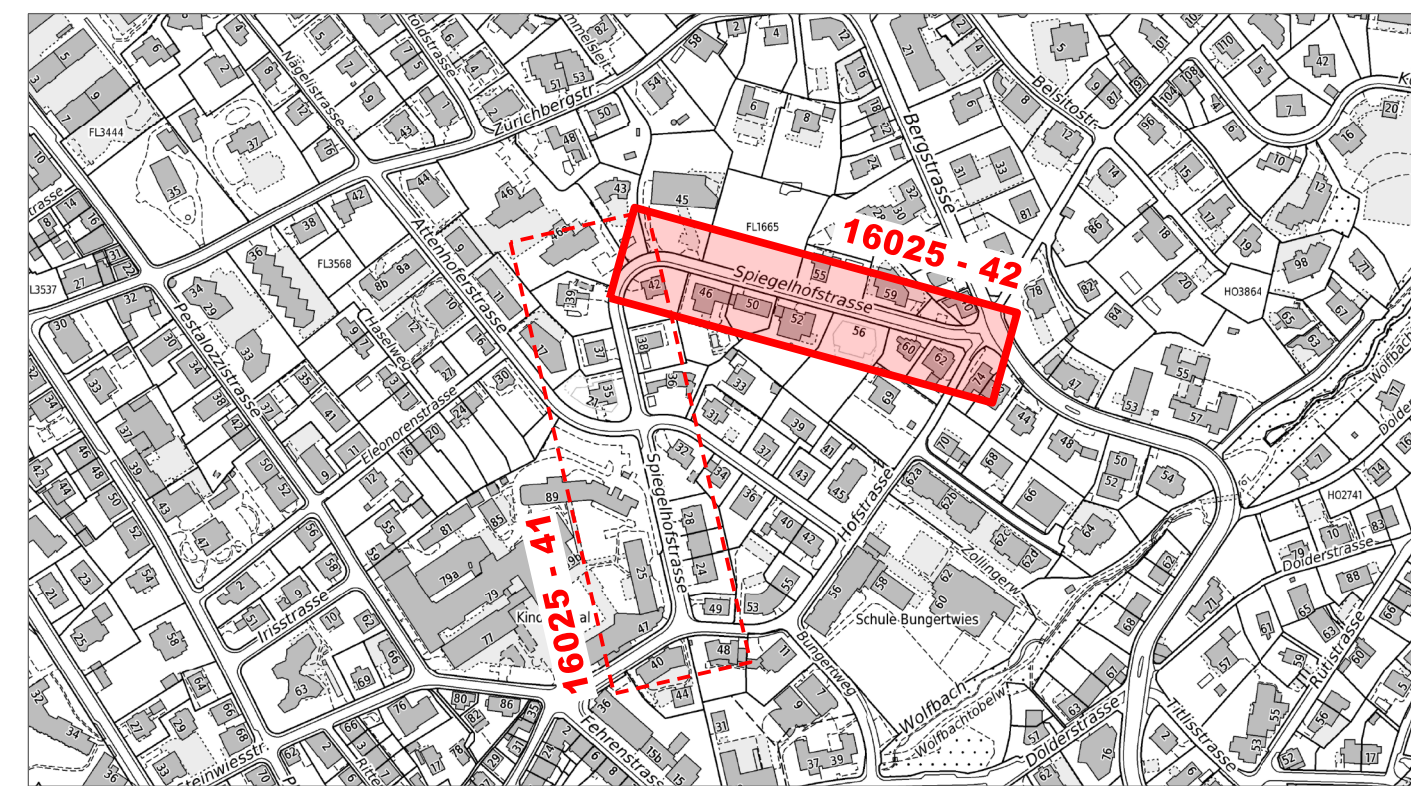

Legende	Bestehend	Projektiert
Strassenflächen		
Fussgängerflächen		
Pflasterungen, Chaussierungen		
Gebäude		
Grünflächen / Rabatten		
Baum / Baumkranz		
Mauern, Treppen		
öffentliche Beleuchtung (ö.B.)		
Abspannmast öff. Bel. / VBZ		
Verkehrsreglungsanlage (VRA)		
Inselstützpfosten (IP)		
Zentrale Parkuhr (ZPU)		
Verkehrstafel (VKT)		
Zweiradparkplatz		
Pfosten, Kettenpfosten		
Verteilkabine DAV / ewz		
Private Zufahrt / Wegfahrt		
Hauseingang (HEG)		
Grenzpunkte / Grenzlinien		
Randstein		
Zürich-Bord		
Randsteinabsenkungen		
Bundstein		
Bord- und Wasserstein		
Stellplatte		
Belagsrampe		
Bushaltestelle		
Belagsgrenze		
Fussgängerstreifen		
kein Vortritt		
Parkplatz öffentlich (P-weiss/P-blau)		
Parkplatz privat (PP / P-Privat)		
Taktil-visuelle Markierung		

Baum - Bilanz	Bestehend	Fällen	Pflanzen	Bilanz	Differenz
Bäume	23	1	4	26	+3
Baumersatz Privatgrund	---	0	0	---	+/-0

Bäume sind wertvolle Bestandteile des Stadtraums. Sie erfüllen ökologische, gestalterische und soziale Aufgaben. Sanierungen des öffentlichen Grundes werden mit grösstmöglicher Rücksicht auf den Baumbestand ausgeführt. Unausweichliche Fällungen basieren auf einer fachlichen Beurteilung.

Parkplatz-Bilanz	Parkplatz "Weisse Zone"			Parkplatz "Blaue Zone"			Velo-Parkplatz		
	Bestehend	Projektiert	Differenz	Bestehend	Projektiert	Differenz	Bestehend	Projektiert	Differenz
Spiegelhofstrasse	6	0	-6	19	11	-8	0	10	+10
Hofstrasse	11	7	-4	0	0	0	0	0	0
Total	17	7	-10	19	11	-8	0	10	+10

