Stadt Zürich
Tiefbauamt

Vorprojekt

Grünauring

Bändliweg bis Grünaustrasse

Auflageplan gemäss §13 StrG

Situation 1:200

Projektiert durch: Rombo GmbH, Gerold-Meyer 31, 8005 Zürich, info@rombo.ch		Aufgelegt/ga Nr:	
Bearb. / Grup: afu / wcb	Datum: 11.07.2024	Format: 80 / 178	TAZ Bau - Nr: 20185
Plan - Nr.: 20185 - 41			
TAZ Projektleitung: ALG	Änderungen:	Datei/Pfad:	

Von Direktorin genehmigt, TAZ Projektleitung:

Digital signiert von Damian Alder (Qualifiziert)
Datum: 2024.07.12 09:24:00 +02'00'

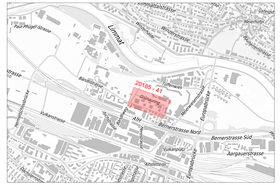

Legende

	Bestehend	Projektiert
Gebäude		
Fussgängerflächen und Begegnungszone		
Strassenflächen		
Grünflächen / Rabatten		
Mulden		
Chaussierung		
Pflästerung / Belag sickerfähig		
Pflästerung nicht sickerfähig		
Parkfelder		
Bushaltestelle		
Belagsgrenze		
Randstein		
Bundstein		
Zürich Bord		
Randsteinabsenkungen		
Belagsrampe		
Private Zu- & Wegfahrten / Hauseingang		
Fahrrichtungen		
Oberflur Hydrant (OFH) / Unterflur Hydrant (UFH)	OFH UFH	
Baum		
Sitzbank m. / o. Lehne		
öffentliche Beleuchtung (ÖB)		
Grenzpunkte / Grenzlinien		
Verkehrsbaulinie		

Markierungen:

Fussgängerstreifen		
Längsmarkierung (Weiss / Gelb / Blau)		
Taktil-visuelle Markierung		
Parkplätze öffentlich / Parkplätze privat	TAZ TAZ TAZ / TAZ	TAZ TAZ TAZ / TAZ

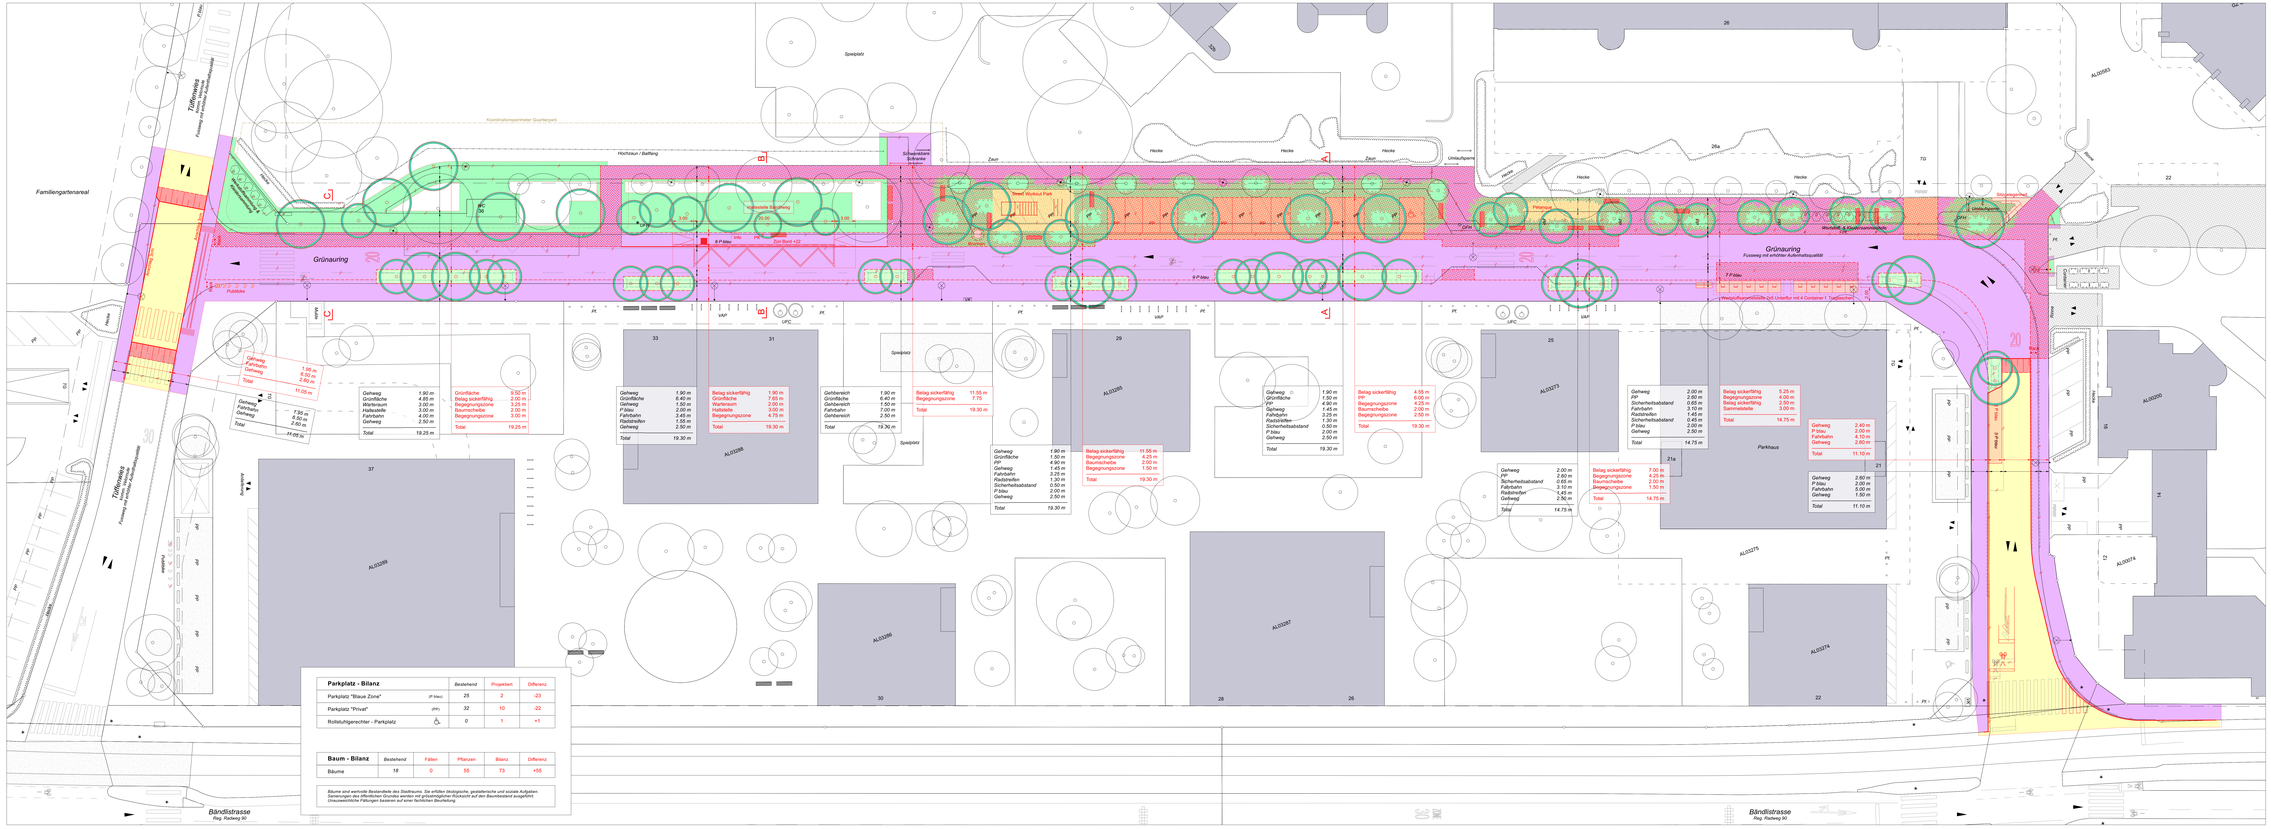

Parkplatz - Bilanz		Bestehend	Projektiert	Differenz
Parkplatz "Blaue Zone"	(P blau)	29	2	-23
Parkplatz "Privat"	(P/H)	32	10	-22
Rollstuhlgerechter - Parkplatz		0	1	+1

Baum - Bilanz	Bestehend	Fällen	Pflanzen	Bilanz	Differenz
Bäume	18	0	55	73	+55

Bäume sind wertvolle Bestandteile des Stadtraums. Sie erfüllen ökologische, gestalterische und soziale Aufgaben. Genehmigen des öffentlichen Grundes werden mit grösstmöglicher Rücksicht auf den Baumbestand ausgeführt. Unausweichliche Fällungen bedarfen auf einer fachlichen Beurteilung.