Querprofil 1, 1:50
km ~ 0.016

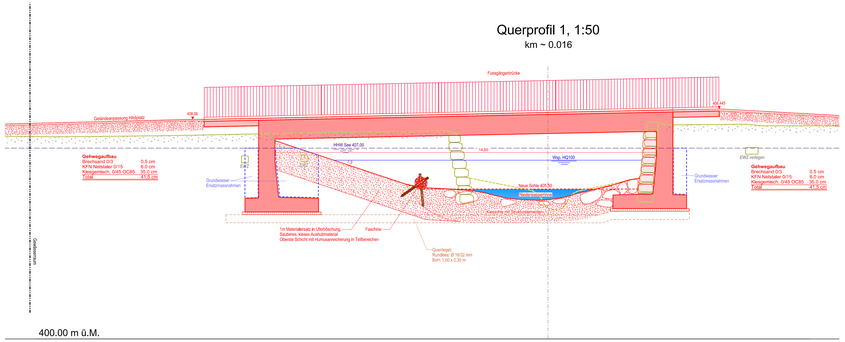

Querprofil 2, 1:50
km ~ 0.029

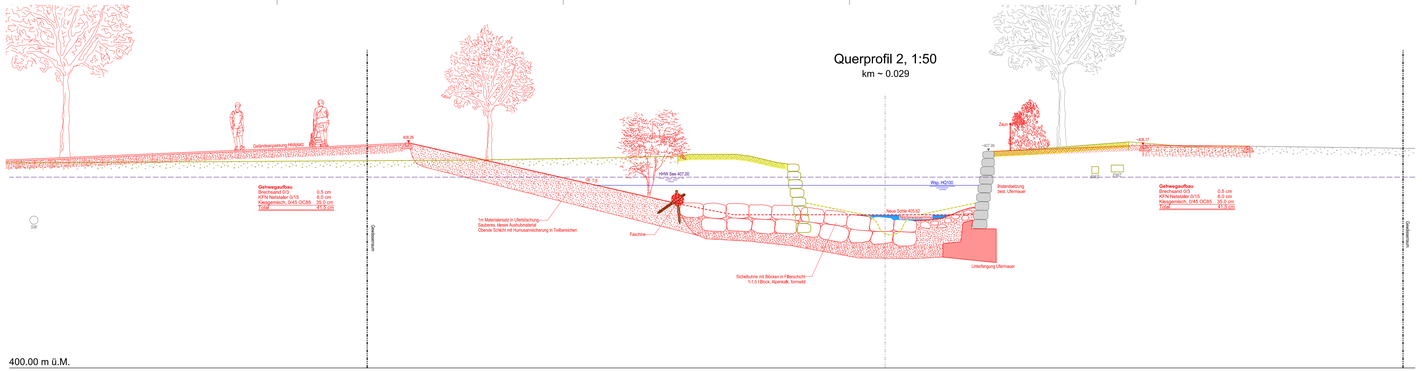

Querprofil 3, 1:50
km ~ 0.051

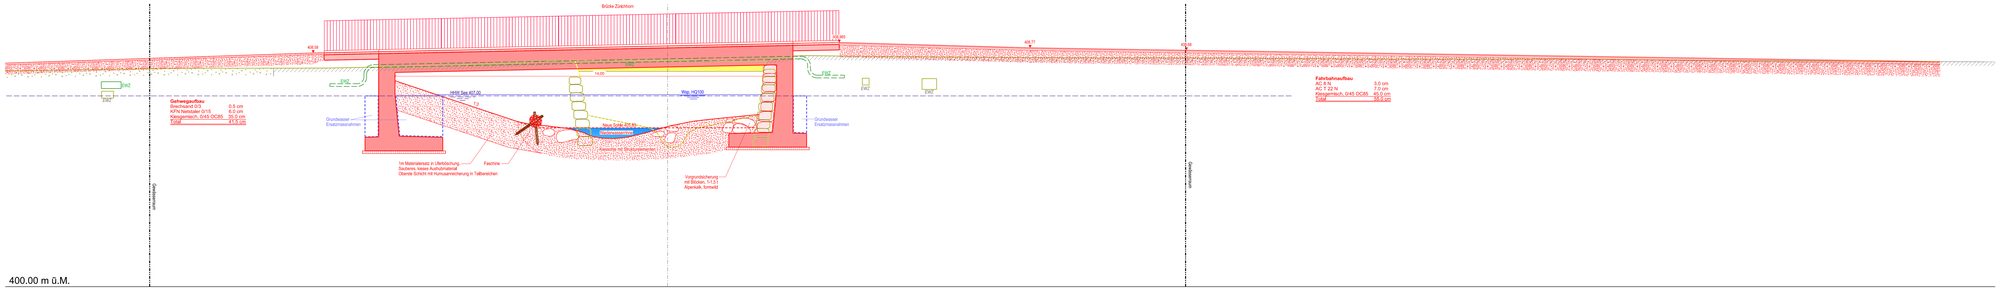

Stadt Zürich Tiefbauamt	Auflageprojekt **Hornbach** Zürichsee - Bellerivestrasse Hochwasserschutz Werkleitungen **Querprofile 1 : 50**			
Partner: ERZ Entsorgung + Recycling Zürich Wasserversorgung Zürich Stadt Zürich VBZ Dienstabteilung Verkehr Grün Stadt Zürich Colt Telecom AG	Projektverfasser (Adresse): **Basler & Hofmann** Ingenieure, Planer und Berater Forchstrasse 395, Postfach, CH-8029 Zürich T +41 44 387 11 22, F +41 44 387 11 33 www.baslerhofmann.ch		Auflegung für:	
	Bearb. / Visum CK-AGL / LUS-DAL	Datum 31.08.2024	Format 90 / 189	TAZ Bau-/ Nr. 08'069
	TAZ Projektleitung ANR	Änderungen	Dateiname V:\15_Auf\Plane\331R1-24-01R_Querprofile.dgn	Plan- / Nr. 08'069-331R

Räber Christian

Digital signiert von Räber Christian
DN: c=CH, st=Zürich, l=Zürich, o=Basler & Hofmann, cn=Räber Christian
Grund: Ich stimme zu
Ort: Zürich
Datum: 2024.09.02 07:47:00 +02'00'

Für die Richtigkeit und Vollständigkeit der eingetragenen Leitungen oder unterirdischen Anlagen lehnt das Tiefbauamt keine Gewähr. Die genaue Lage der eingetragenen Werkleitungen ist im Beginn der Baumassnahme durch den Unternehmer bei den Werken zu erkunden.

Ausser Betrieb genommene Kanäle auffüllen oder abbrechen. Bei Kontrollschächten Boden auf- und Konus abbrechen

Querprofil 4, 1:50
km ~ 0.070

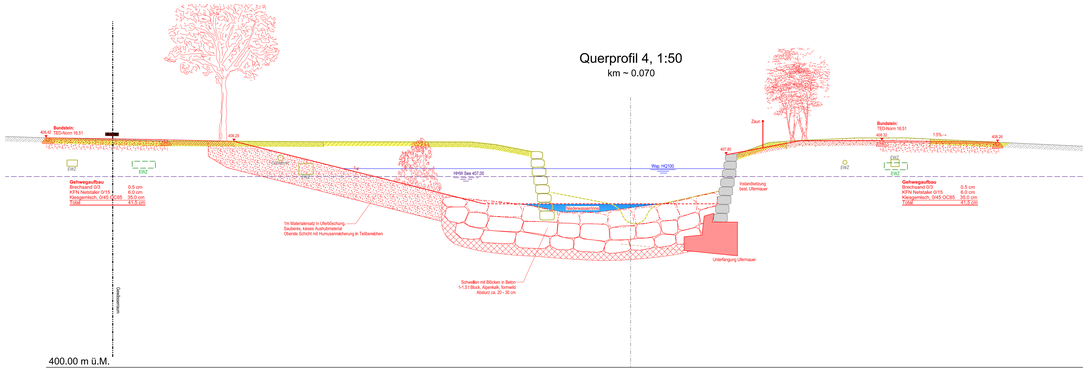
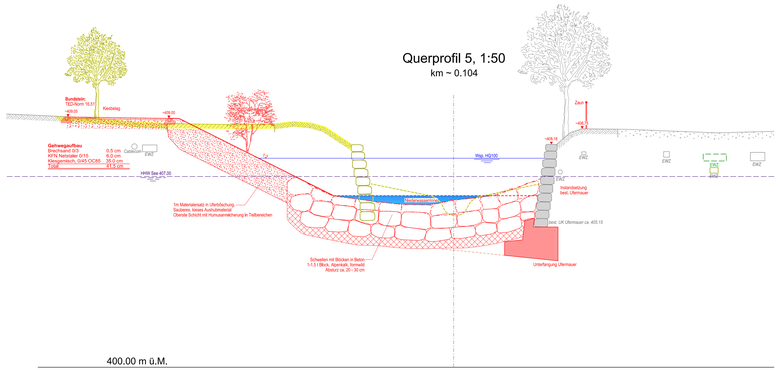
Querprofil 5, 1:50
km ~ 0.104