

 Stadt Zürich Tiefbauamt		Bauprojekt Holderbach, Am Bach Alte Mühlackerstrasse bis Blumenfeldstrasse		
Partner ERZ Entsorgung + Recycling Zürich Elektrizitätswerk Zürich Grün Stadt Zürich		Bach- Offenlegung Geschiebesammler GE 406 478 1:20		
Projektiert durch SÜSS UND PARTNER AG Merkurstrasse 33 CH-4032 Zürich +41 44 440 00 80 www.suess-ag.ch		Ausfertigung für Süss und Partner AG Merkurstrasse 33 CH-4032 Zürich +41 44 440 00 80 www.suess-ag.ch		
Bearb. / Gepr. DL / SG	Datum 12.03.2024	Format 30/126	TAZ Bau - Nr. 21005	Plan - Nr. 21005/ 014
TAZ Projektleitung .		Änderungen .	Dateipfad CAD: Holderbach Bauprojekt	

Grundriss 1:20

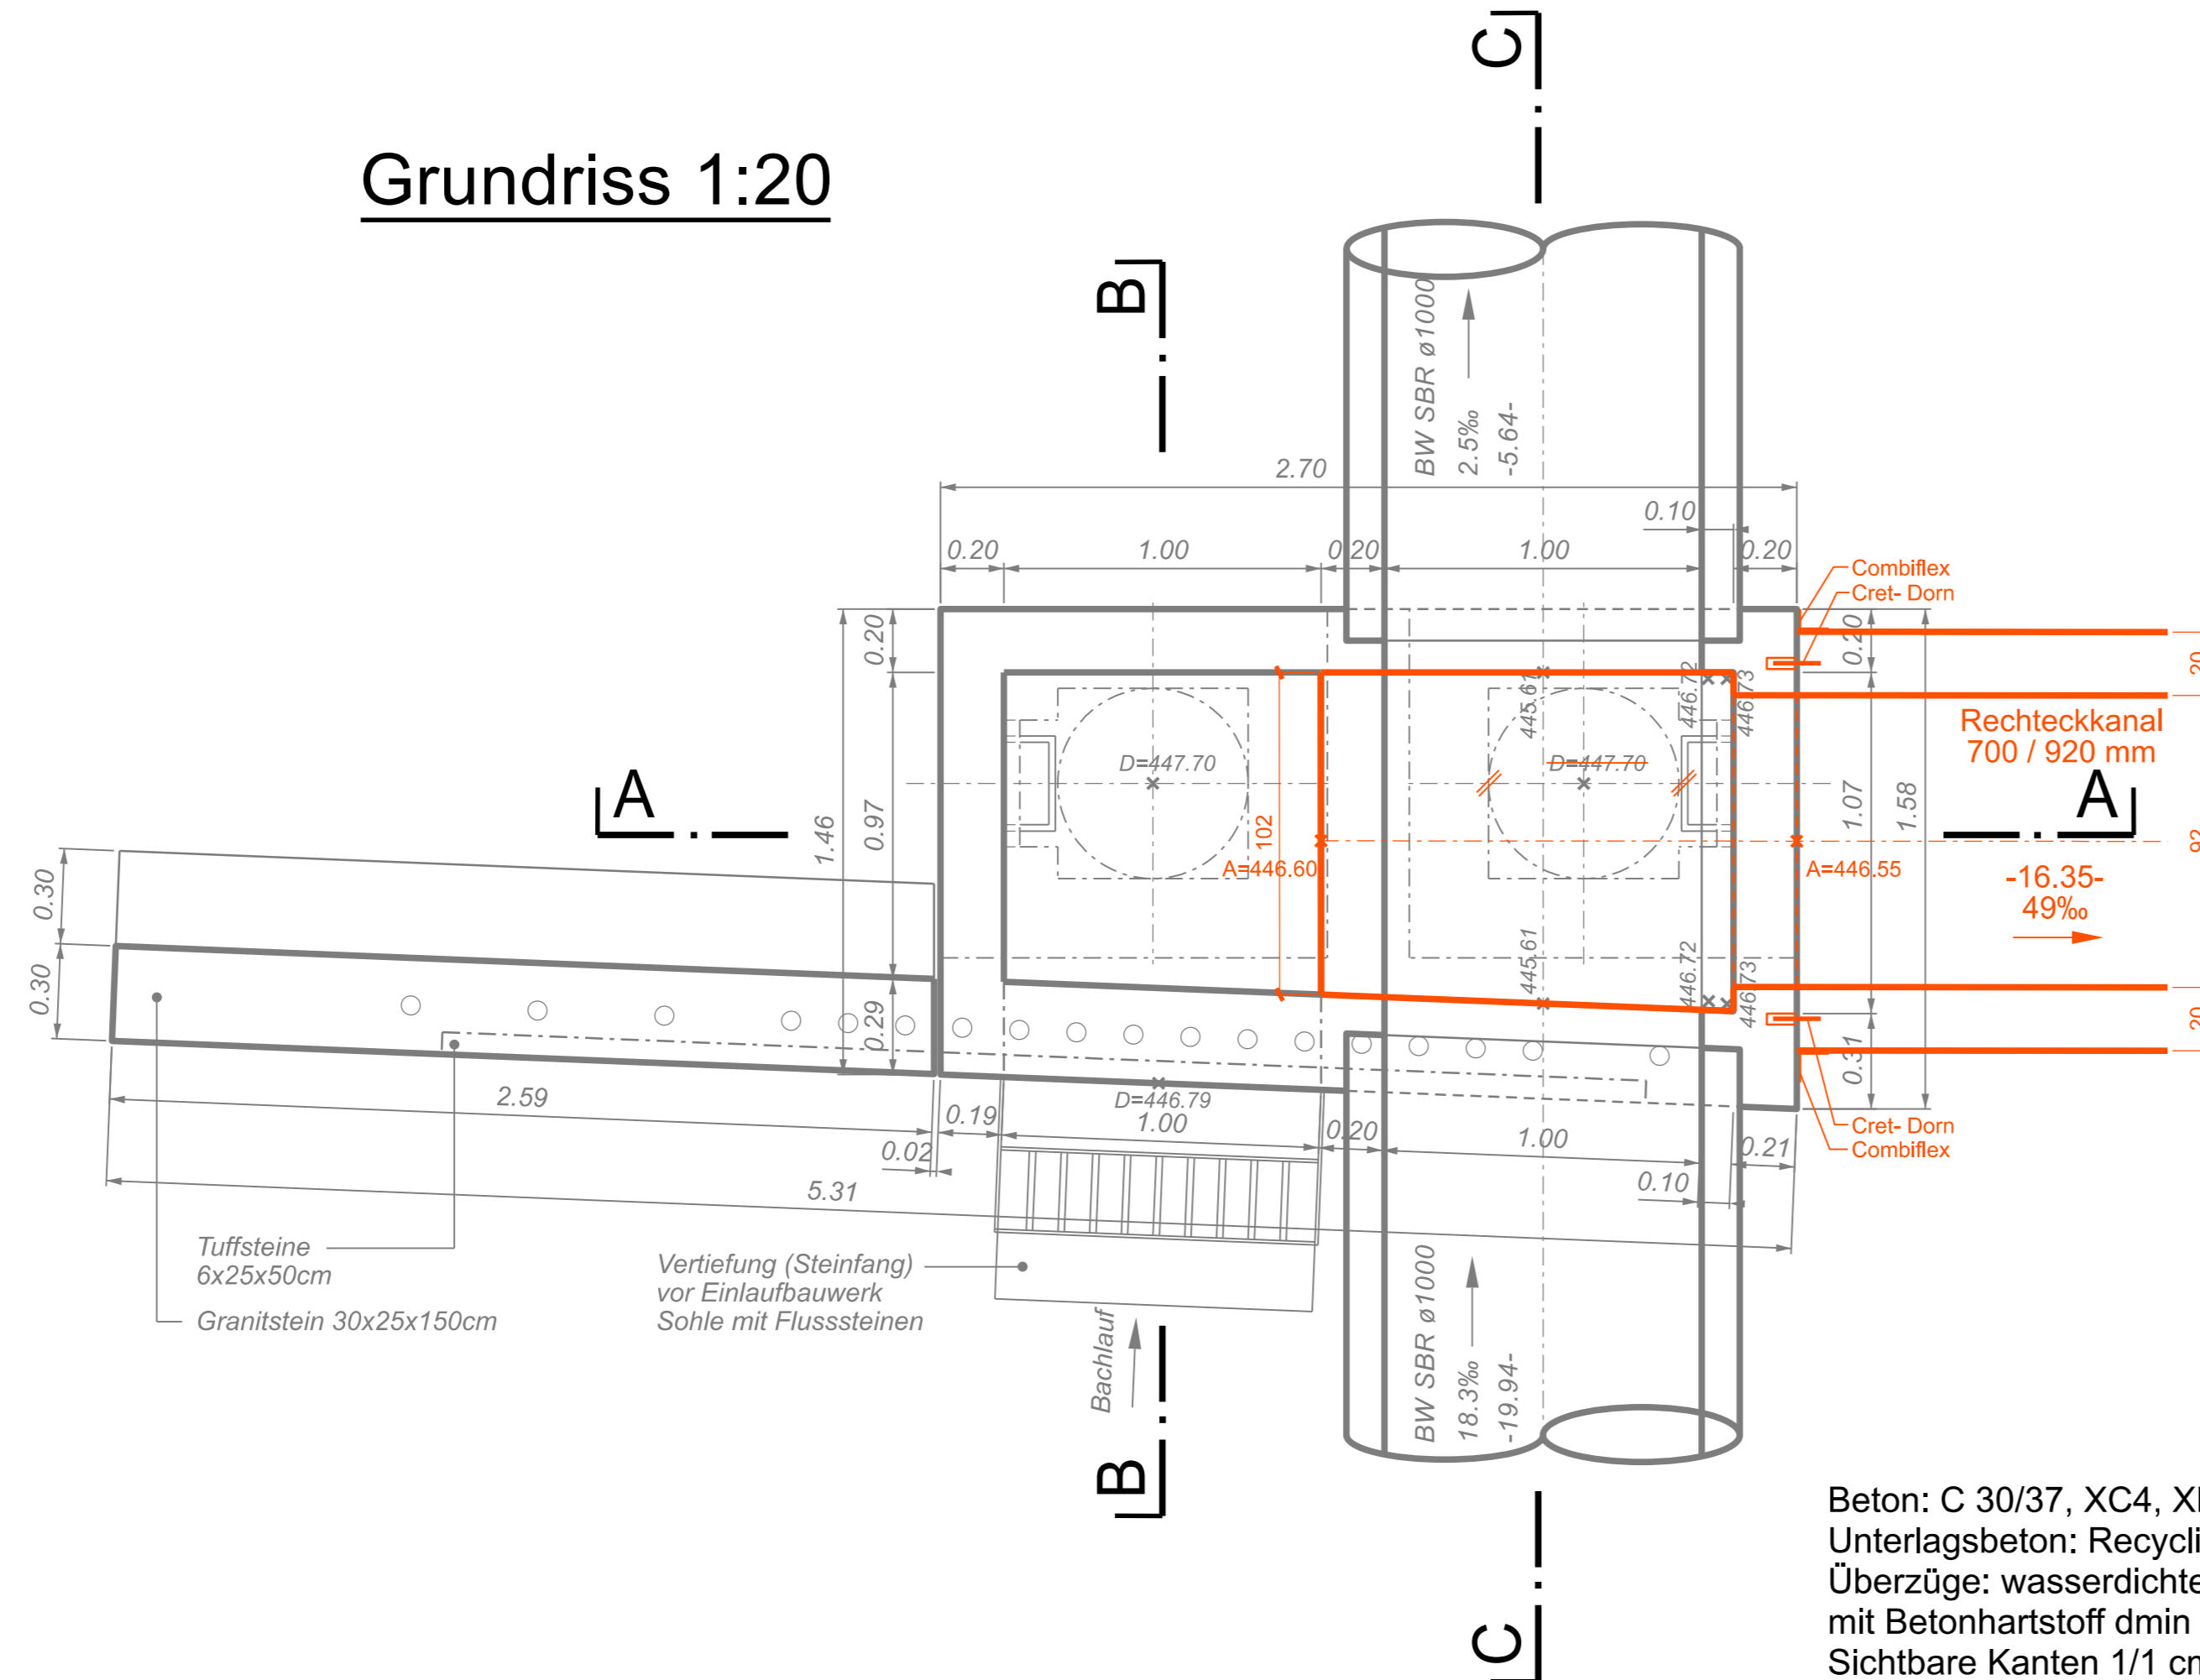


Beton: C 30/37, XC4, XD3, XA2, CI 0.2
 Unterlagsbeton: Recyclingbeton RC-C16/20
 Überzüge: wasserdichter Zementputz
 mit Betonhartstoff dmin = 2.0 cm
 Sichtbare Kanten 1/1 cm abfasen

Schnitt A - A 1:20

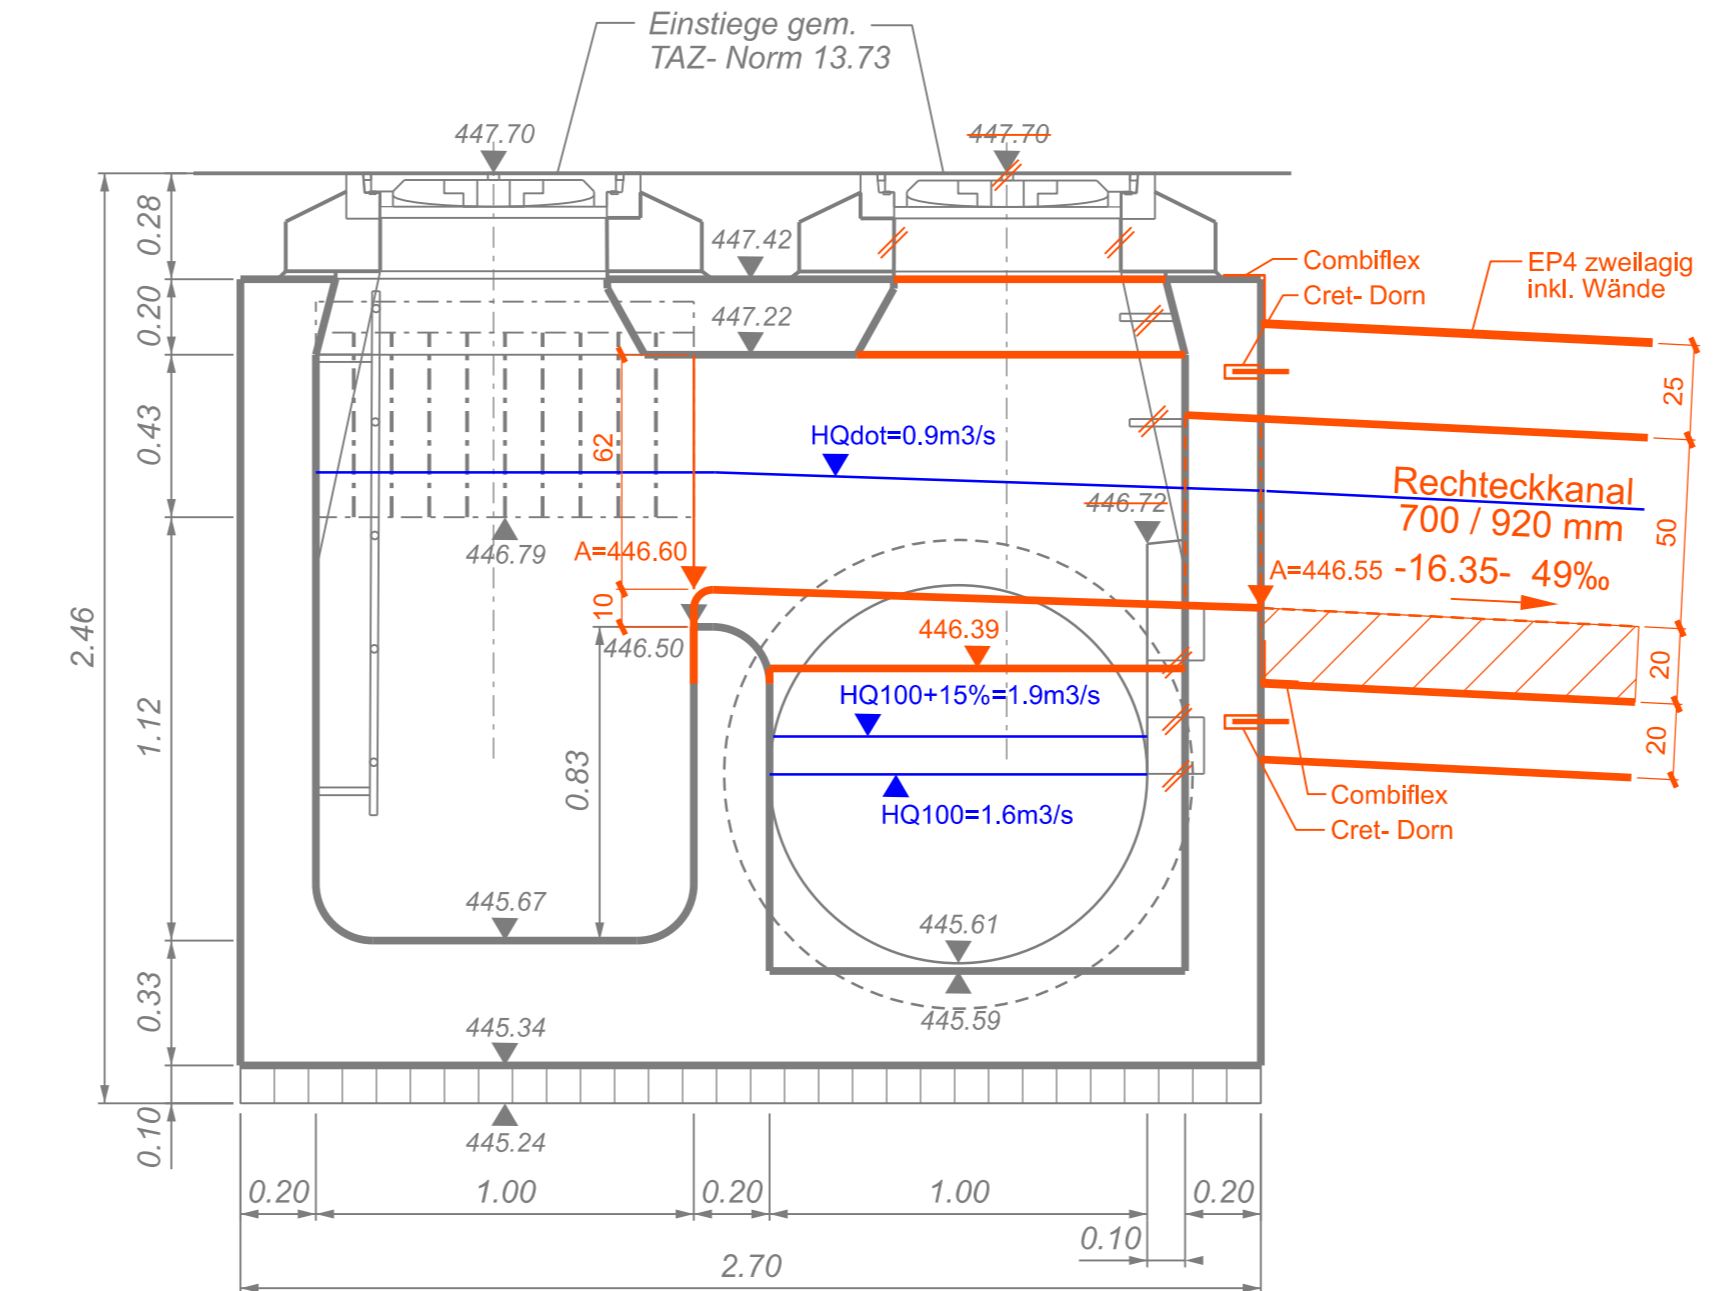

Schnitt B - B 1:20

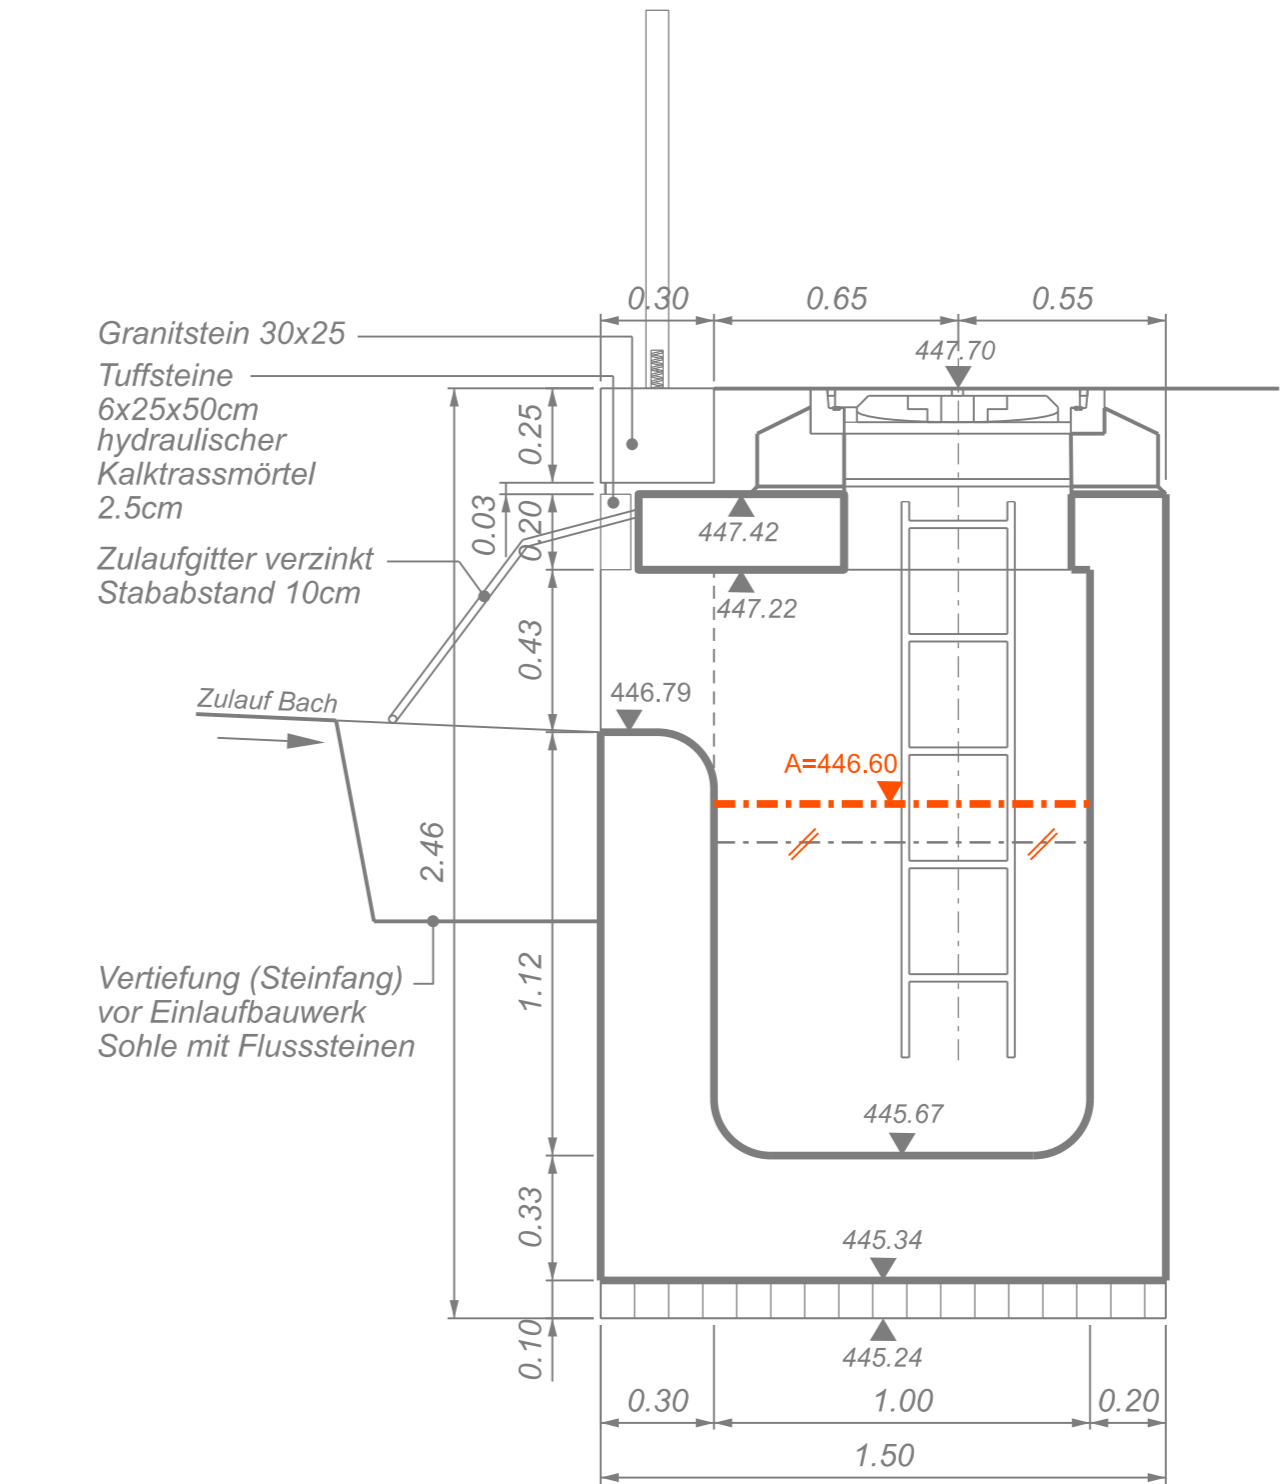

Schnitt C - C 1:20

