

**Stadt Zürich Tiefbaumt**

**Bauprojekt**

# Holderbach, Am Bach

Alte Mühlackerstrasse bis Blumenfeldstrasse

**Bach- Offenlegung**


Situation 1:200

Partner:  
EZZ Entsorgung + Recycling Zürich  
Elektrizitätswerk Zürich  
Grün Stadt Zürich

Projektiert durch:  
**SÜSS**  
UND PARTNER AG

Ausfertigung für:  
**Süss und Partner AG**  
Merkurstrasse 33  
CH-8032 Zürich  
+41 44 440 00 80  
www.suess-ag.ch

Bearb./Gepr.:	Datum:	Format:	TAZ Bau-Nr.:	Plan-Nr.:
DL / SD	12.03.2024	60/105	21005	21005/011
TAZ Projektierung:	Änderungen:	Dilektad:	CAD: Holderbach:	Bauprojekt:

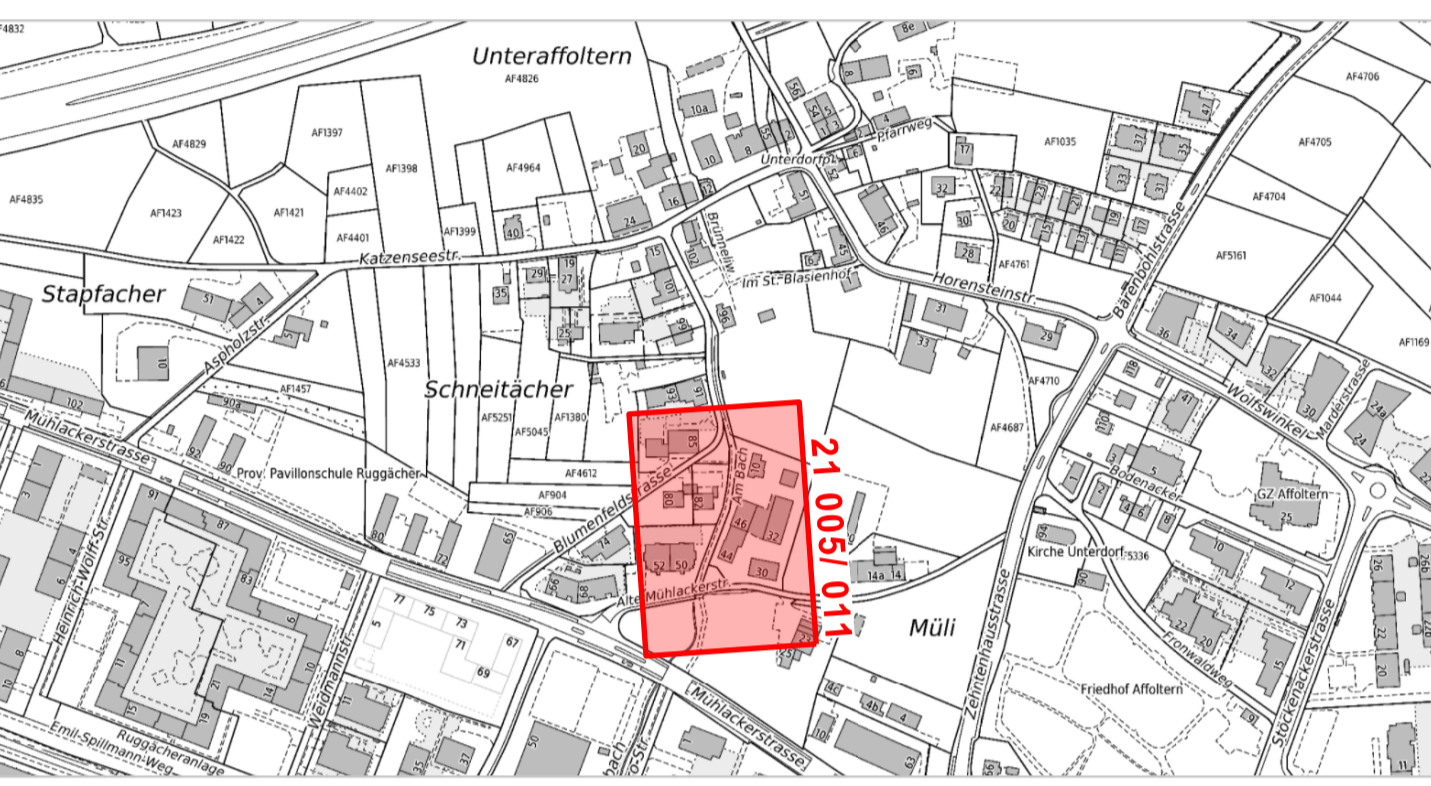

Für die Richtigkeit und Vollständigkeit der eingetragenen Leitungen oder unterirdischen Anlagen leistet das Tiefbaumt keine Gewähr. Die genaue Lage der eingetragenen Werkleitungen ist vor Beginn der Bauarbeiten durch den Unternehmer bei den Werken zu erheben.

Ausser Betrieb genommene Kanäle auffüllen oder abbrechen, bei Kontrollschächten Boden- und Konus abbrechen

**Legende:**

320 m <sup>2</sup>	Chausseierung
Grünfläche	
10 m <sup>2</sup>	AC 8 N 3.0 cm AC T 22 N 7.0 cm UG 045, OC 85 ausgleichen Total -20.0 cm
5 m <sup>2</sup>	AC 8 N 2.5 cm AC T 18 N 4.5 cm UG 045, OC 85 ausgleichen Total -17.0 cm
85 m <sup>2</sup>	Schotterrasen

