

Stadt Zürich Tiefbauamt

Bauprojekt
Badenerstrasse, Herdernstrasse
Haltestelle Letzigrund

Auflageplan gemäss §16 StrG



Situation 1 : 200

Projektiert durch Stadt Zürich Tiefbauamt Planung + Projektierung, TPA Werdmühlplatz 3, 8001 Zürich Telefon 044 412 42 12		Ausfertigung für		
Bearb. / Gepr. RUT / ZEA	Datum 15.10.2024	Format 60 / 84	TAZ Bau - Nr. 23078	Plan - Nr. 23078 - 41
TAZ Projektierung BRF	Dateipfad G:\TPA-Projekte\23078 FC Zbrl Platz\03_Bauprojekt\§16\23078-41_BP-Sit-200.dgn			

Baum - Bilanz	Bestehend	Fällen	Pflanzen	Bilanz	Differenz
Bäume	13	0	5	18	+ 5

Bäume sind wertvolle Bestandteile des Stadtraums. Sie erfüllen ökologische, gestalterische und soziale Aufgaben. Sanierungen des öffentlichen Grundes werden mit grösstmöglicher Rücksicht auf den Baumbestand ausgeführt. Unausweichliche Fällungen basieren auf einer fachlichen Beurteilung.

Von Direktorin genehmigt, TAZ Projektleitung:

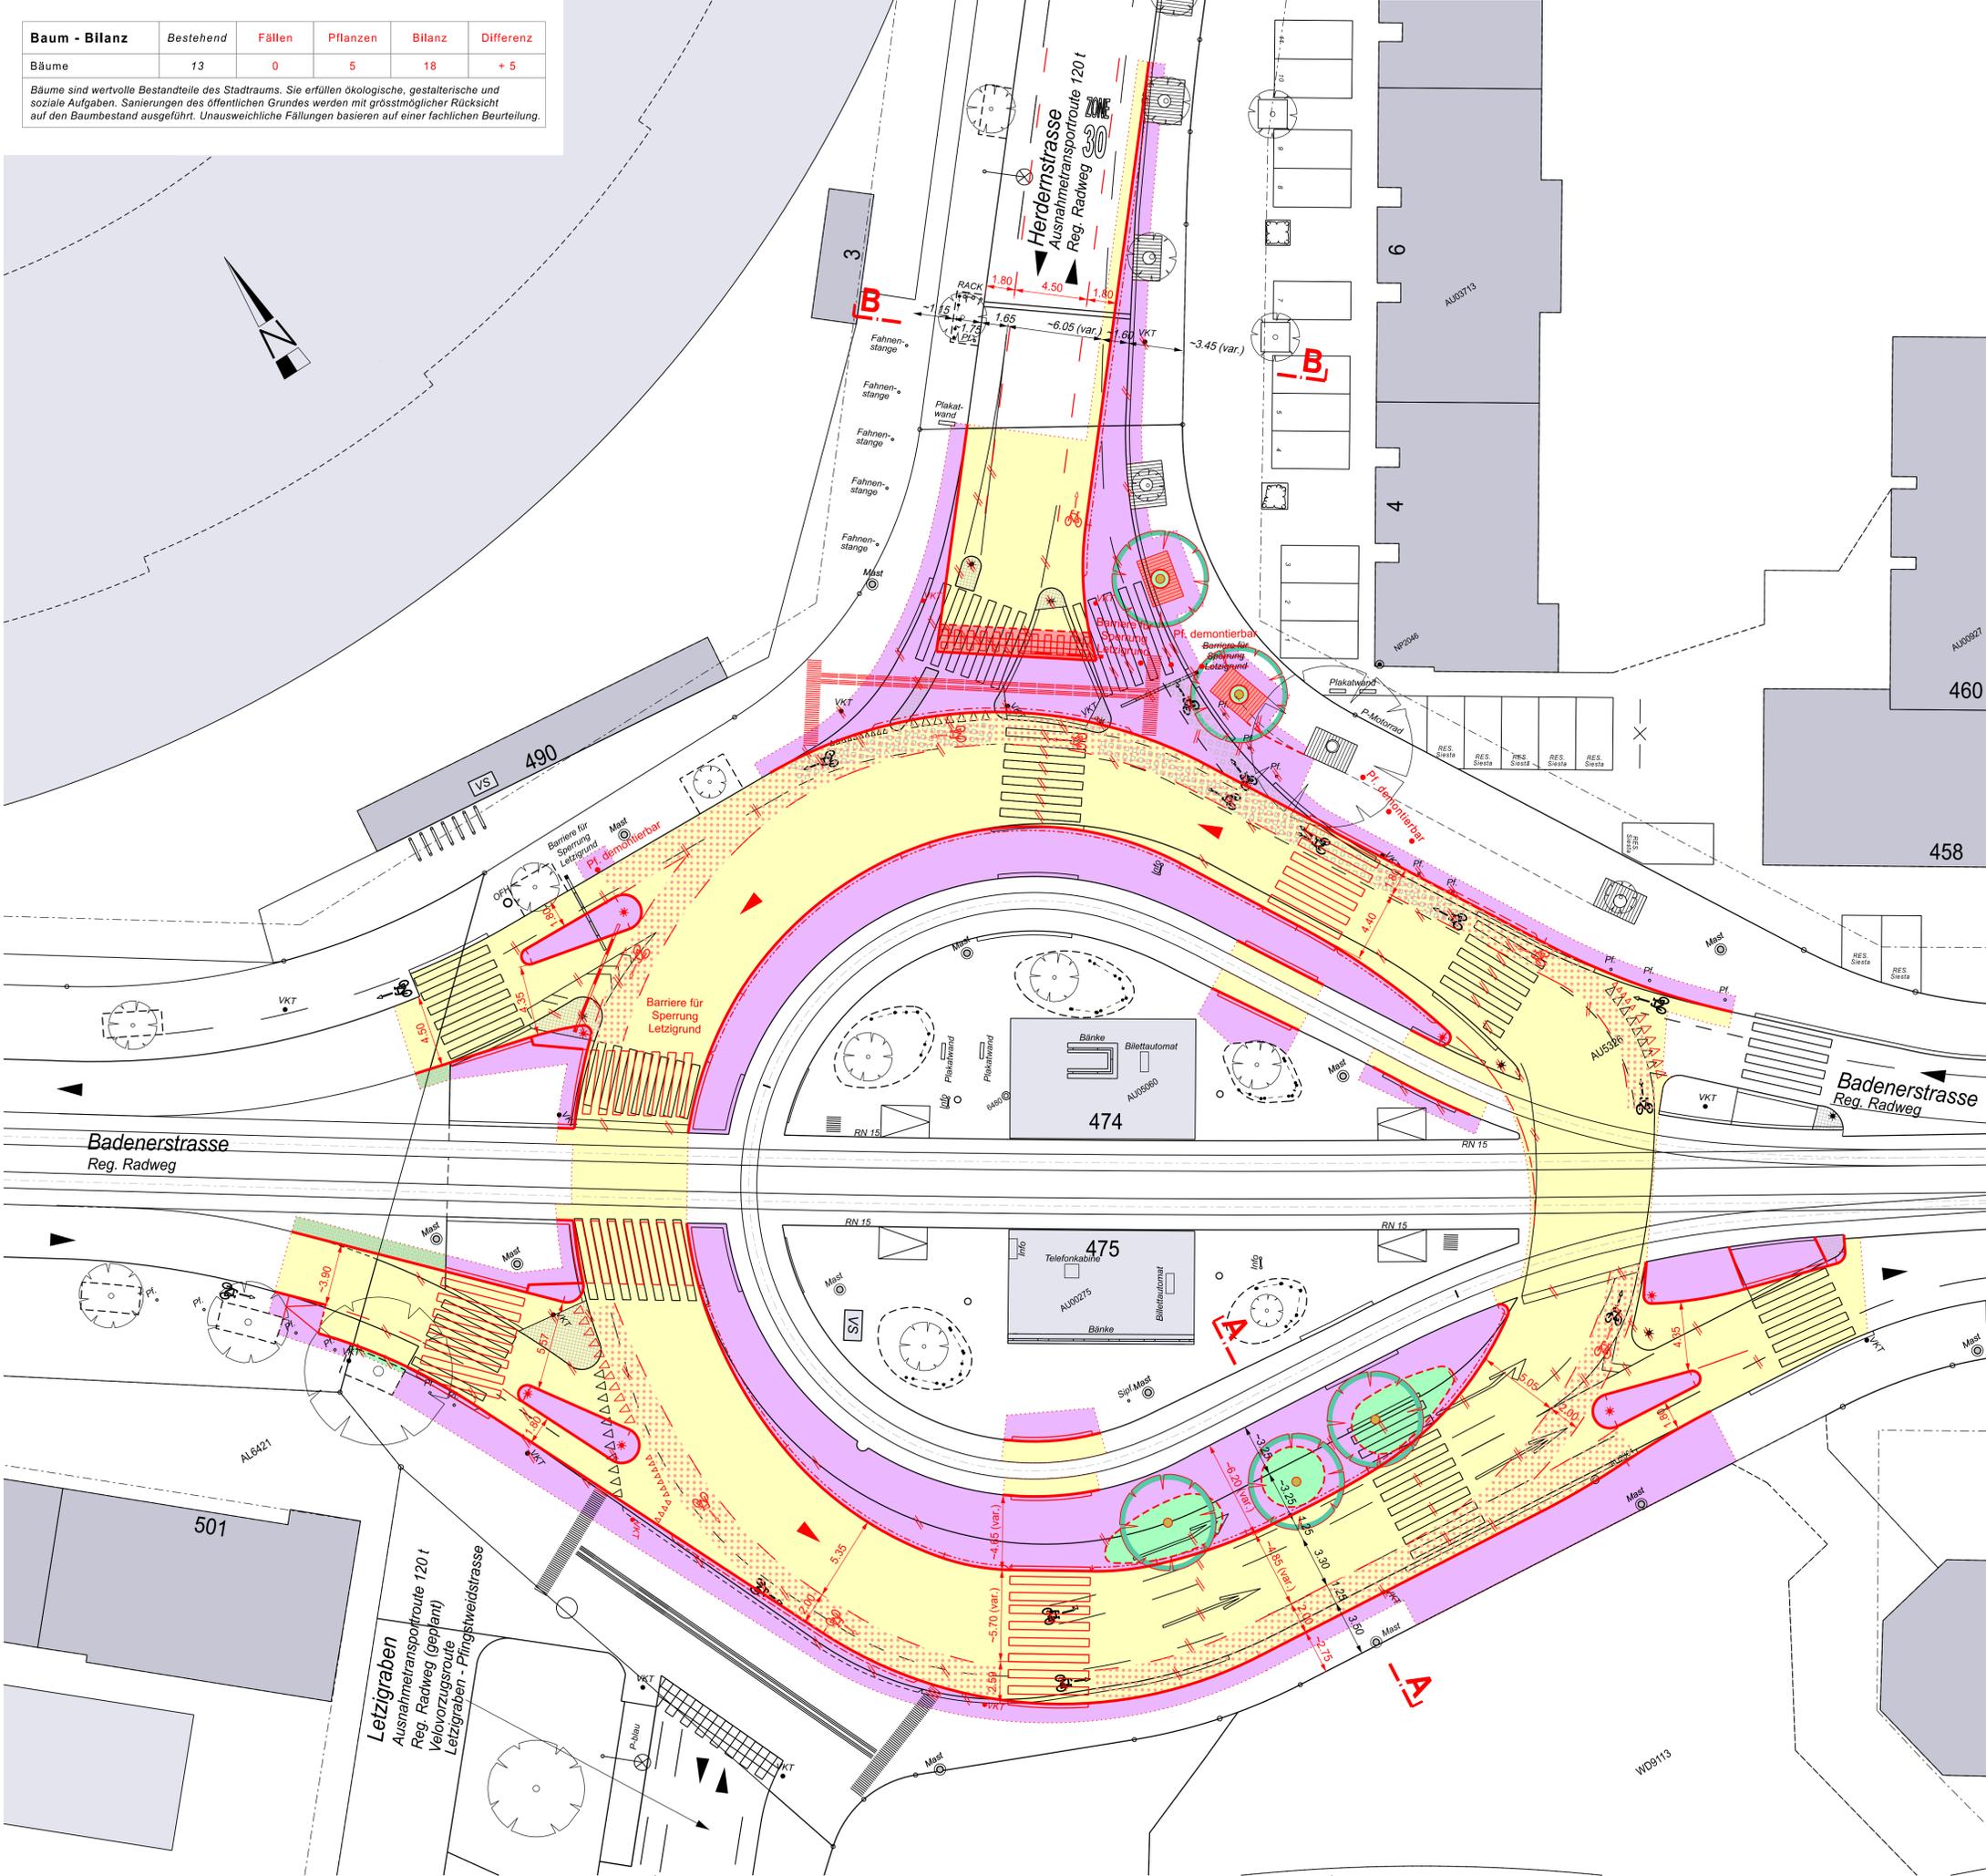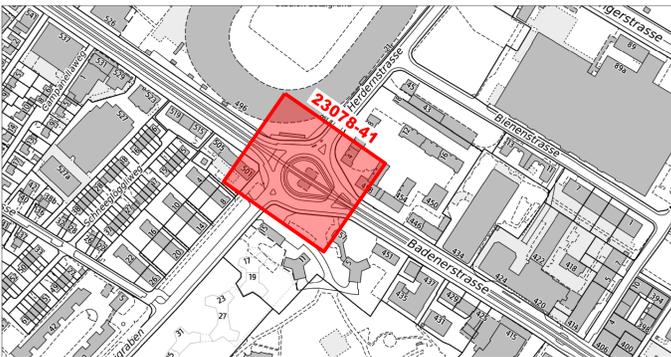

Legende	Bestehend	Projektiert
Strassenflächen		[Yellow box]
Fussgängerflächen		[Pink box]
Velo		[Light blue box]
Rasengittersteine (VBZ-Trasse)		[Green box]
Pflasterungen, Chaussierungen	[Grey hatched box]	
Radstreifen eingefärbt		[Red dotted box]
Gebäude	[Grey box]	
Grünflächen / Rabatten		[Green box]
Baum / Baumkranz	[Tree icon]	[Tree icon in red circle]
Mauern, Treppen	[Wall icon]	
öffentliche Beleuchtung (ö.B.)	[Light icon]	
Abspannmast öff. Bel. / VBZ	[Light mast icon]	
Verkehrsreglungsanlage (VRA)	[VRA icon]	[VRA icon in red circle]
Inschutzpfosten (IP)	[IP icon]	[IP icon in red circle]
Zentrale Parkuhr (ZPU)	[ZPU icon]	
Verkehrstafel (VKT)	[VKT icon]	[VKT icon in red circle]
Zweiradparkplatz	[Bike icon]	
Pfosten, Kettenpfosten	[Post icon]	[Post icon in red circle]
Verteilkabine DAV / ewz	[Cabinet icon]	
Private Zufahrt / Wegfahrt	[Arrow icon]	[Arrow icon in red circle]
Hauseingang (HEG)	[HEG icon]	
Grenzpunkte / Grenzlinien	[Line icon]	
Randstein Zürich-Bord	[Curb icon]	[Curb icon in red circle]
Randsteinabsenkungen	[Curb icon]	[Curb icon in red circle]
Bundstein	[Curb icon]	[Curb icon in red circle]
Bord- und Wasserstein	[Curb icon]	[Curb icon in red circle]
Stellplatte	[Plate icon]	[Plate icon in red circle]
Rampe	[Ramp icon]	[Ramp icon in red circle]
Belagsgrenze	[Line icon]	[Line icon in red circle]
Fussgängerstreifen	[Strip icon]	[Strip icon in red circle]
kein Vortritt	[Strip icon]	[Strip icon in red circle]
Parkplatz öffentlich (P-weiss/P-blau)	[Parking icon]	[Parking icon in red circle]
Parkplatz privat (PP / P-Privat)	[Parking icon]	[Parking icon in red circle]
Taktil-visuelle Markierung	[Strip icon]	[Strip icon in red circle]