

**Stadt Zürich Tiefbauamt**

**Bauprojekt**  
**Kasernenstrasse**  
 Lagerstrasse - Europaplatz  
 Kasernenstrasse

**Auflageplan gemäss §16 StrG**

Situation 1:200

Projekt durch: **Süss und Partner AG**  
 Merkurstrasse 33  
 CH-8002 Zürich  
 +41 44 462 00 80  
 www.suess-tp.com



Ausfertigung für:

Beauftragter: **Süss**  
 DLU: 501  
 Datum: 16.08.2024  
 TAZ Projektbildung: HAM

Format: 600x1600  
 TAZ Bau-Nr.: 20001  
 Plan-Nr.: 20001/041

Darstellung: CAD/Kasernenstrasse 2000 1/Auflageplan §16

Von Direktorin genehmigt, TAZ - Projektleitung :

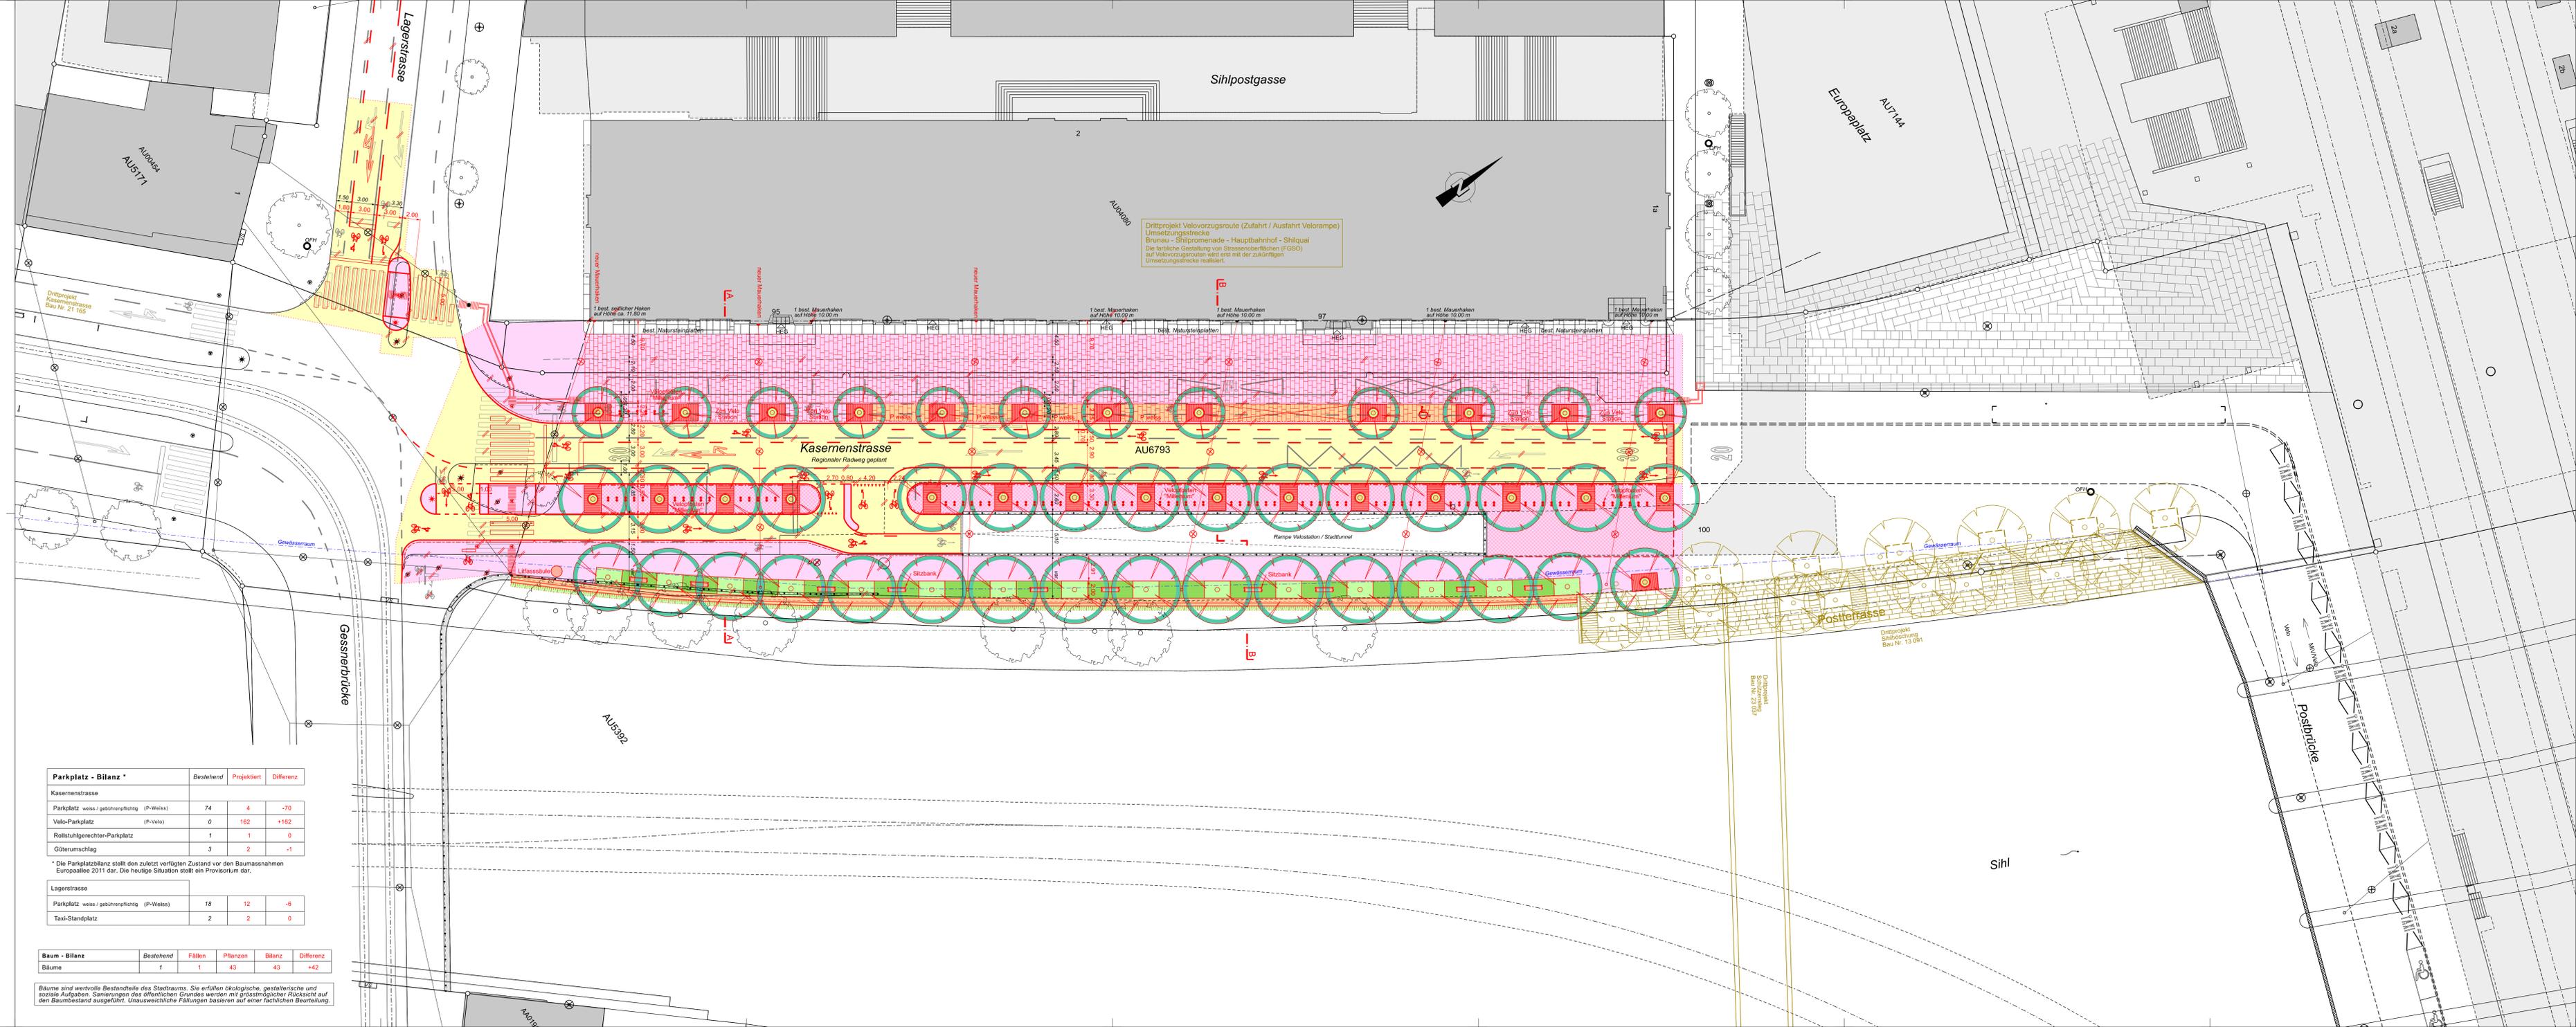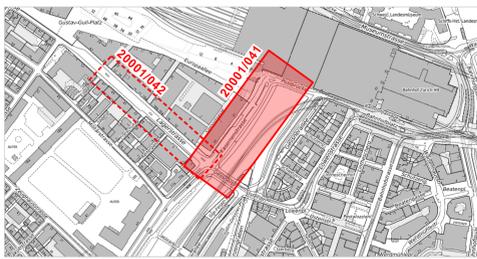

**Dritprojekt Velovorzugsroute (Zufahrt / Ausfahrt Velorampe)**  
 Umsetzungstrecke Brunau - Sihlpromenade - Hauptbahnhof - Sihlquai  
 Die farbliche Gestaltung von Strassenoberflächen (FGSO) auf Velovorzugsrouten wird erst mit der zukünftigen Umsetzungstrecke realisiert.

**Legende**

Bestehend	Projektiert
Strassenflächen	[Symbol]
Fussgängerflächen	[Symbol]
Natursteinbelag	[Symbol]
Chaussierung	[Symbol]
Siltsteine	[Symbol]
Gebäude	[Symbol]
Grünflächen	[Symbol]
Baum / Baumkranz	[Symbol]
Mauern, Treppen	[Symbol]
öffentliche Beleuchtung (o.B.)	[Symbol]
Inselchutzposten (IP)	[Symbol]
Verkehrsregelanlage (VRA)	[Symbol]
Private Zu- + Wegfahrt	[Symbol]
Hauseingang	[Symbol]
Verkehrstafel	[Symbol]
Zentrale Parkuhr	[Symbol]
Grenzkante / Grenzlinie	[Symbol]
Randstein	[Symbol]
Randsteinabsenkungen	[Symbol]
Bündstein	[Symbol]
Belagsgrenze	[Symbol]

**Markierungen:**

Fussgängerstreifen	[Symbol]
kein Vorstift	[Symbol]
Parkplätze öffentlich (P)	[Symbol]
Parkplätze privat (PP)	[Symbol]
Bushaltestelle	[Symbol]
Taktvisuelle Markierung	[Symbol]

**Parkplatz - Bilanz \***

	Bestehend	Projektiert	Differenz
<b>Kasernenstrasse</b>			
Parkplatz weas / gebührenpflichtig (P-Weiss)	74	4	-70
Velo-Parkplatz (P-Velo)	0	162	+162
Rollstuhlgerechter-Parkplatz	1	1	0
Güterumschlag	3	2	-1
<b>Lagerstrasse</b>			
Parkplatz weas / gebührenpflichtig (P-Weiss)	18	12	-6
Taxi-Standplatz	2	2	0

**Baum - Bilanz**

	Bestehend	Fällen	Pflanzen	Bilanz	Differenz
<b>Bäume</b>	1	1	43	43	+42

Bäume sind wertvolle Bestandteile des Stadtraums. Sie erfüllen ökologische, gestalterische und soziale Aufgaben. Sanierungen des öffentlichen Grundes werden mit größtmöglicher Rücksicht auf den Baumbestand ausgeführt. Unwesentliche Fällungen basieren auf einer fachlichen Beurteilung.