


Legende	Bestehend	Projektiert
Fahrbahn		
Fussgängerflächen / Begegnungszone		
Chaussierung		
Pflasterungen		
Parkfeld		
Parkfeld entliegend		
Gebäude		
Grünflächen / Rabatten		
Baum / Baumkranz		
Mauern, Treppen		
öffentl. Beleuchtung (o. B.)		
Private Zu- / Wegfahrt		
Hauszugang / Garageneinfahrt		
Verkehrstafel / Zentrale Parkuhr		
Akazienpflanz / Sitzgelegenheit "Bubble"		
Grenzkante / Grenzlinien		
Randstein		
Randsteinabsenkungen		
Belagsrampe		
Bundstein		
Rinnen		
Bord- und Wasserstein		
Belagsgrenze		
Markierungen:		
Fussgängerstreifen		
Parkplätze öffentlich		
Parkplätze privat		
Taktil-visuelle Markierung		

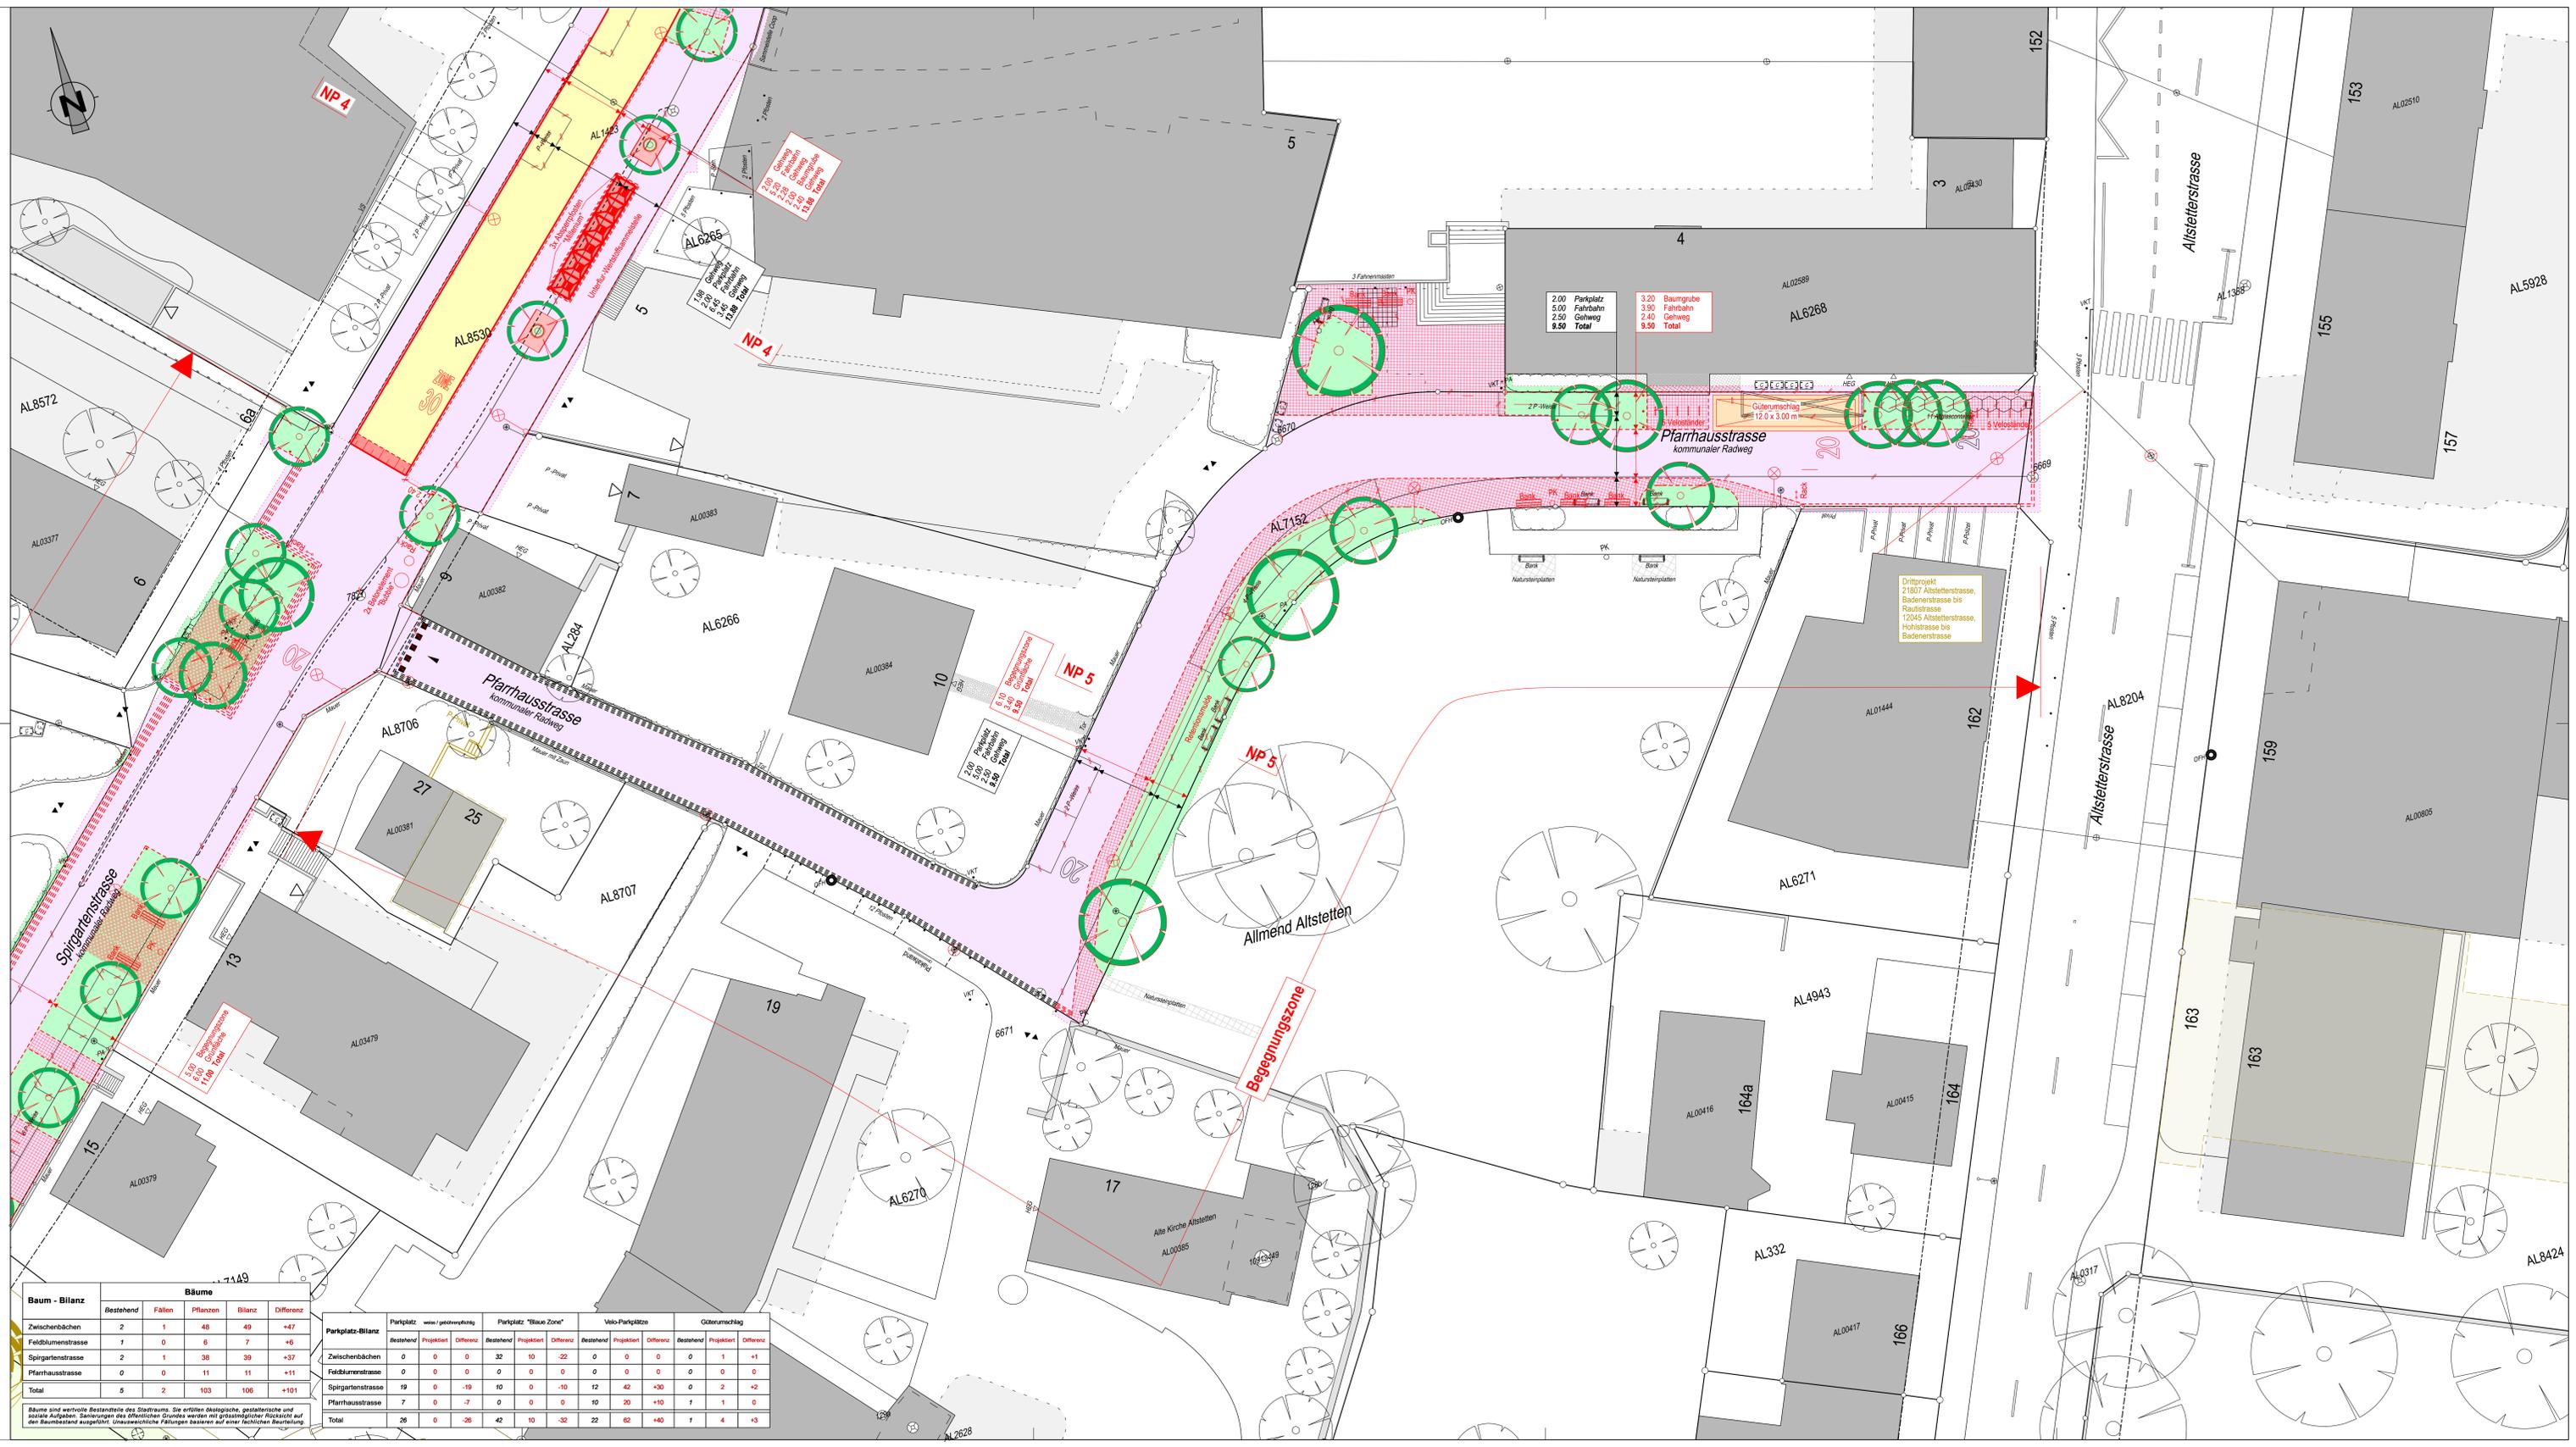

Stadt Zürich Tiefbauamt


Bauprojekt
Zwischenbächen, Spigarten-, Pfarrhausstrasse
 Spigartenstrasse bis Altstetterstrasse
Auflageplan gemäss §16 StrG
 Situation 1 : 200

Projektiert durch: **HEIERLI**
 Ausfertigung für: **HEIERLI**

Beauftragter: **FF / SD** Datum: **25.10.2024** Format: **TAZ Bau - Nr. 21804** Plan - Nr.: **21804 - 44**

TAZ Projektleitung: **BRE** Änderungen: **0** Dateipfad: **P:\projekte\21804 - TAZ Zürichbächen Bau Nr. 21804\01 CAD\Projekt\3_Baup_Aktuell\Plan\21804_3_11_51_Oberfläche_316.dwg**

Von Direktorin genehmigt, TAZ-Projektleitung:

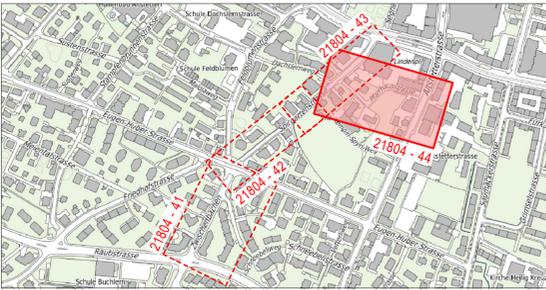

Baum - Bilanz	Bäume			
	Bestehend	Fällen	Pflanzen	Bilanz
Zwischenbächen	2	1	48	49
Feldblumenstrasse	1	0	6	7
Spigartenstrasse	2	1	38	39
Pfarrhausstrasse	0	0	11	11
Total	5	2	103	101

Bäume sind wertvolle Bestandteile des Stadtraums. Sie erfüllen ökologische, gestalterische und soziale Aufgaben. Sanierungen des öffentlichen Grundes werden mit grösstmöglicher Rücksicht auf den Baumbestand ausgeführt. Unwesentliche Fällungen basieren auf einer fachlichen Beurteilung.

Parkplatz-Bilanz	Parkplatz weiss / gelbverklebt			Parkplatz "Blaue Zone"			Velo-Parkplätze			Güterumschlag		
	Bestehend	Projektiert	Differenz	Bestehend	Projektiert	Differenz	Bestehend	Projektiert	Differenz	Bestehend	Projektiert	Differenz
Zwischenbächen	0	0	0	32	10	-22	0	0	0	0	0	0
Feldblumenstrasse	0	0	0	0	0	0	0	0	0	0	0	0
Spigartenstrasse	19	0	-19	10	0	-10	12	42	+30	0	2	+2
Pfarrhausstrasse	7	0	-7	0	0	0	10	20	+10	1	1	0
Total	26	0	-26	42	10	-32	22	62	+40	1	4	+3