

Stadt Zürich Tiefbauamt

Bauprojekt

Zwischenbächen, Spirgarten-, Pfarrhausstrasse

Spirgartenstrasse

Eugen-Huber-Strasse bis Emilie-Kempin-Weg

Auflageplan gemäss §16 StrG

Situation 1 : 200


Projektiert durch: **HEIERLI**
 Ingenieurbüro Heierli AG
 Culmstrasse 56
 8006 Zürich
 Tel. 044 360 31 11 · Fax. 044 360 31 00
 info@heierli.ch · www.heierli.ch

Ausfertigung für: **21804**


Bearb. / Gepr. **FF / SD** Datum **25.10.2024** Format **30 / 147** TAZ Bau - Nr. **21804** Plan - Nr. **21804 - 42**

TAZ Projektleitung **BRE** Änderungen: **0** Dateipfad: P:\Projekte\3236 - TAZ Zwischenbächen Bau Nr 21804\01 CAD-Projekt\3_Baup_Aktuell\Pläne\3236_3_11_S1_Oberfläche_§16.dgn

Von Direktorin genehmigt, TAZ-Projektleitung:

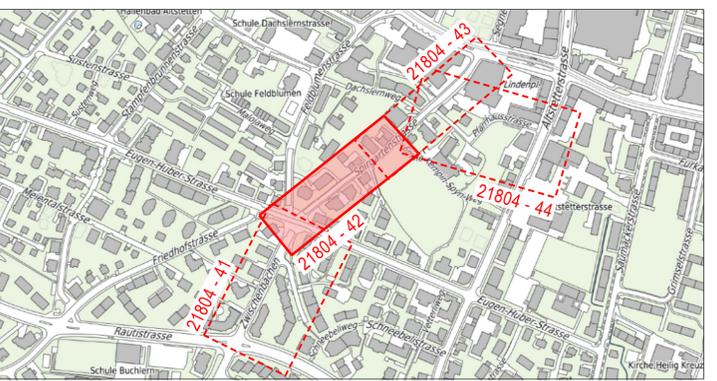

Legende	Bestehend	Projektiert
Fahrbahn		
Fussgängerflächen / Begegnungszone		
Chaussierung		
Pflasterungen		
Parkfeld		
Parkfeld entsiegelt		
Gebäude		
Grünflächen / Rabatten		
Baum / Baumkranz		
Mauern, Treppen		
öffent. Beleuchtung (ö. B.)		
Private Zu- + Wegfahrt		
Hauszugang / Garageneinfahrt		
Verkehrstafel / Zentrale Parkuhr		
Akazienpflanz / Sitzgelegenheit "Bubble"		
Grenzpunkte / Grenzlinien		
Randstein		
Randsteinabsenkungen		
Belagsrampe		
Bundstein		
Rinnen		
Bord- und Wasserstein		
Belagsgrenze		
Markierungen:		
Fussgängerstreifen		
Parkplätze öffentlich		
Parkplätze privat		
Taktil-visuelle Markierung		

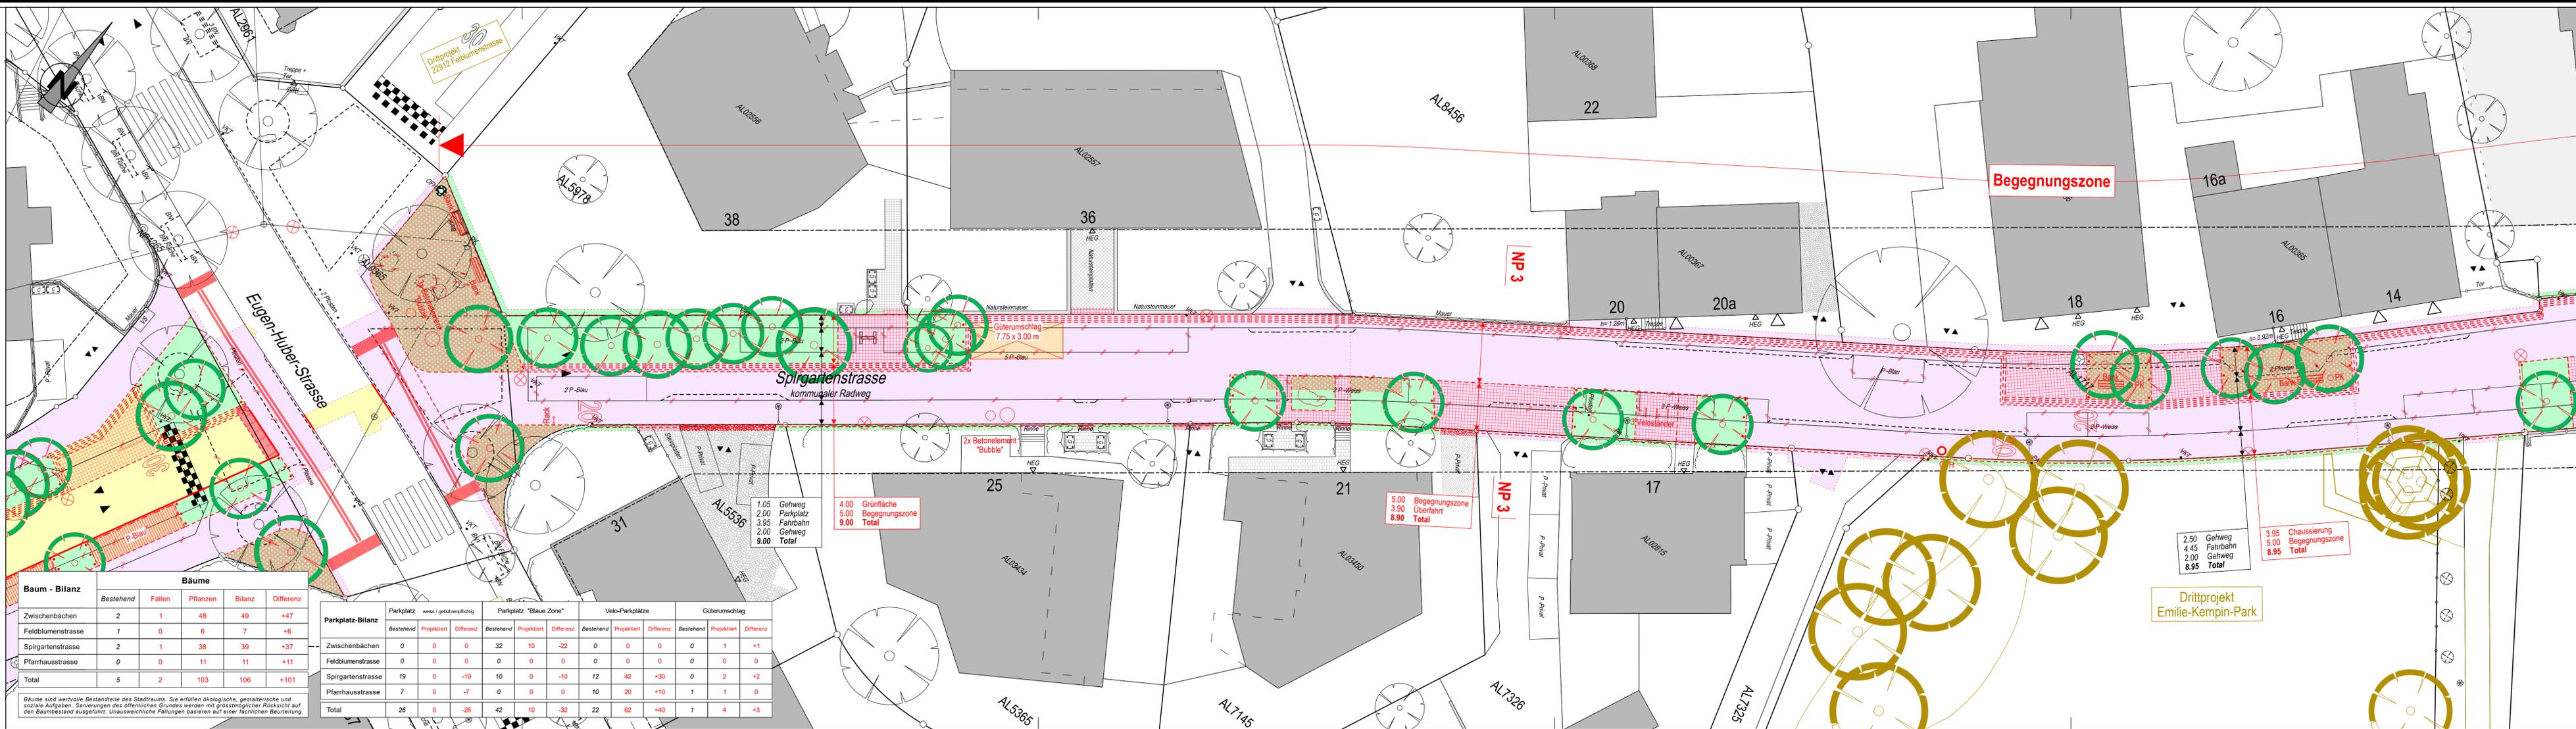

Baum - Bilanz

	Bestehend	Fällen	Pflanzen	Bilanz	Differenz
Zwischenbächen	2	1	48	49	+47
Feldblumenstrasse	1	0	6	7	+6
Spirgartenstrasse	2	1	38	39	+37
Pfarrhausstrasse	0	0	11	11	+11
Total	5	2	103	106	+101

Parkplatz-Bilanz

	Bestehend	Projektiert	Differenz	Bestehend	Projektiert	Differenz	Bestehend	Projektiert	Differenz	Bestehend	Projektiert	Differenz
Zwischenbächen	0	0	0	32	10	-22	0	0	0	0	1	+1
Feldblumenstrasse	0	0	0	0	0	0	0	0	0	0	0	0
Spirgartenstrasse	19	0	-19	10	0	-10	12	42	+30	0	2	+2
Pfarrhausstrasse	7	0	-7	0	0	0	10	20	+10	1	1	0
Total	26	0	-26	42	10	-32	22	62	+40	1	4	+3

Bäume sind wertvolle Bestandteile des Stadtraums. Sie erfüllen ökologische, gestalterische und soziale Aufgaben. Sanierungen des öffentlichen Grundes werden mit größtmöglicher Rücksicht auf den Baumbestand ausgeführt. Unausweichliche Fällungen basieren auf einer fachlichen Beurteilung.

1.05 Gehweg
2.00 Parkplatz
3.95 Fahrbahn
2.00 Gehweg
9.00 Total

4.00 Grünfläche
5.00 Begegnungszone
9.00 Total

5.00 Begegnungszone
3.90 Überfahrt
8.90 Total

2.50 Gehweg
4.45 Fahrbahn
2.00 Gehweg
8.95 Total

3.95 Chaussierung
5.00 Begegnungszone
8.95 Total

Begegnungszone

Drittprojekt Emilie-Kempin-Park