


Stadt Zürich Tiefbauamt

Vorprojekt
Heinrichstrasse
 Langstrasse bis Ackerstrasse

Auflageplan gemäss §13 StrG

Situation 1:200

Projektiert durch	Ausfertigung für			
wkp WKP Bauingenieure AG Verena-Conzett-Strasse 7 CH-8004 Zürich Tel. 044/295 30 50 box@wkp-bauing.ch				
Bearb./Gepr.	Datum	Format	TAZ Bau-Nr.	Plan-Nr.
LS / KV	09.12.2020	30 / 147	17040	17'040-361
TAZ Projektierung	Änderungen	Projekt / Plot		
KLC		2710/361		

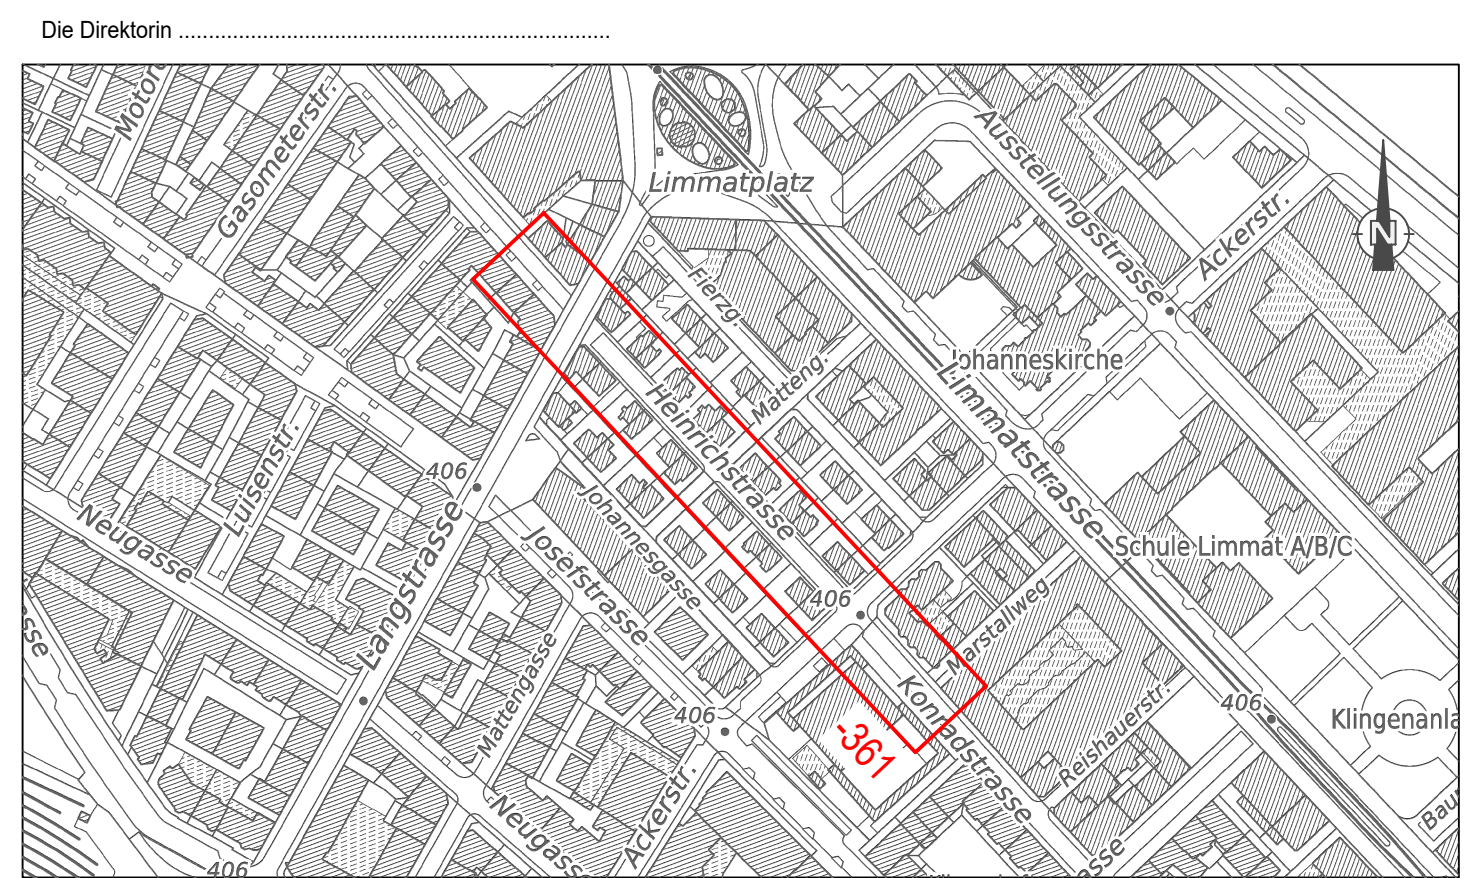

Legende	Bestehend	Projektiert
Strassenflächen		
Fussgängerflächen		
Entsiegelte Fläche		
Gebäude / Parkplätze		
Baum / Baumkranz		
Mauern, Treppen		
Öffentliche Beleuchtung (ö.B.)		
Verteilkabine		
Hauseingang / Garageneinfahrt		
Fahrtrichtung		
Verkehrstafel / Masten		
Papierkorb / Parkuhr / Pfosten		
Tempo 20 Rack / Veloposten		
Zaun / Gländer		
Grenzpunkte / Grenzlinien		
Randstein		
Randsteinabsenkungen		
Bundstein		
Belagsgrenze		
Markierungen:		
Fussgängerstreifen		
kein Vortritt		
Parkplätze öffentlich (P)		
Parkplätze privat (PP)		
Leitlinie / Radstreifen		
Zone 30 / Zone 20		
Velo		
Parkverbot		
Halteverbot		

Parkplatz - Bilanz

	Bestehend	Projektiert	Differenz
Parkplatz "Blaue Zone" (P-Blau)	32	15	-17
Zweiradparkplätze (P-Zweirad)	0	4	+4

Baum - Bilanz

	Bestehend	Fällen	Pflanzen	Bilanz	Differenz
Bäume	0	0	21	21	+21

