


 Stadt Zürich Tiefbauamt		Vorprojekt Rösli- und Turnerstrasse		
Auflageplan gemäss §13 StrG				
Normalprofile 1:50				
Projektiert durch  Süss und Partner AG Merkurstrasse 33 CH-8032 Zürich +41 44 440 00 80 www.suess-ag.ch		Ausfertigung für		
Bearb. / Gepr. DL / Sü	Datum 18.05.2022	Format 30/105	TAZ Bau - Nr. 21131	Plan - Nr. 21131/ 033
TAZ Projektleitung LIA		Dateipfad CAD\ Rösli- Turnerstrasse\ Auflagepläne §13\		

Von Direktorin genehmigt, TAZ- Projektleitung :

Normalprofil A - A 1:50
(Röslistrasse)

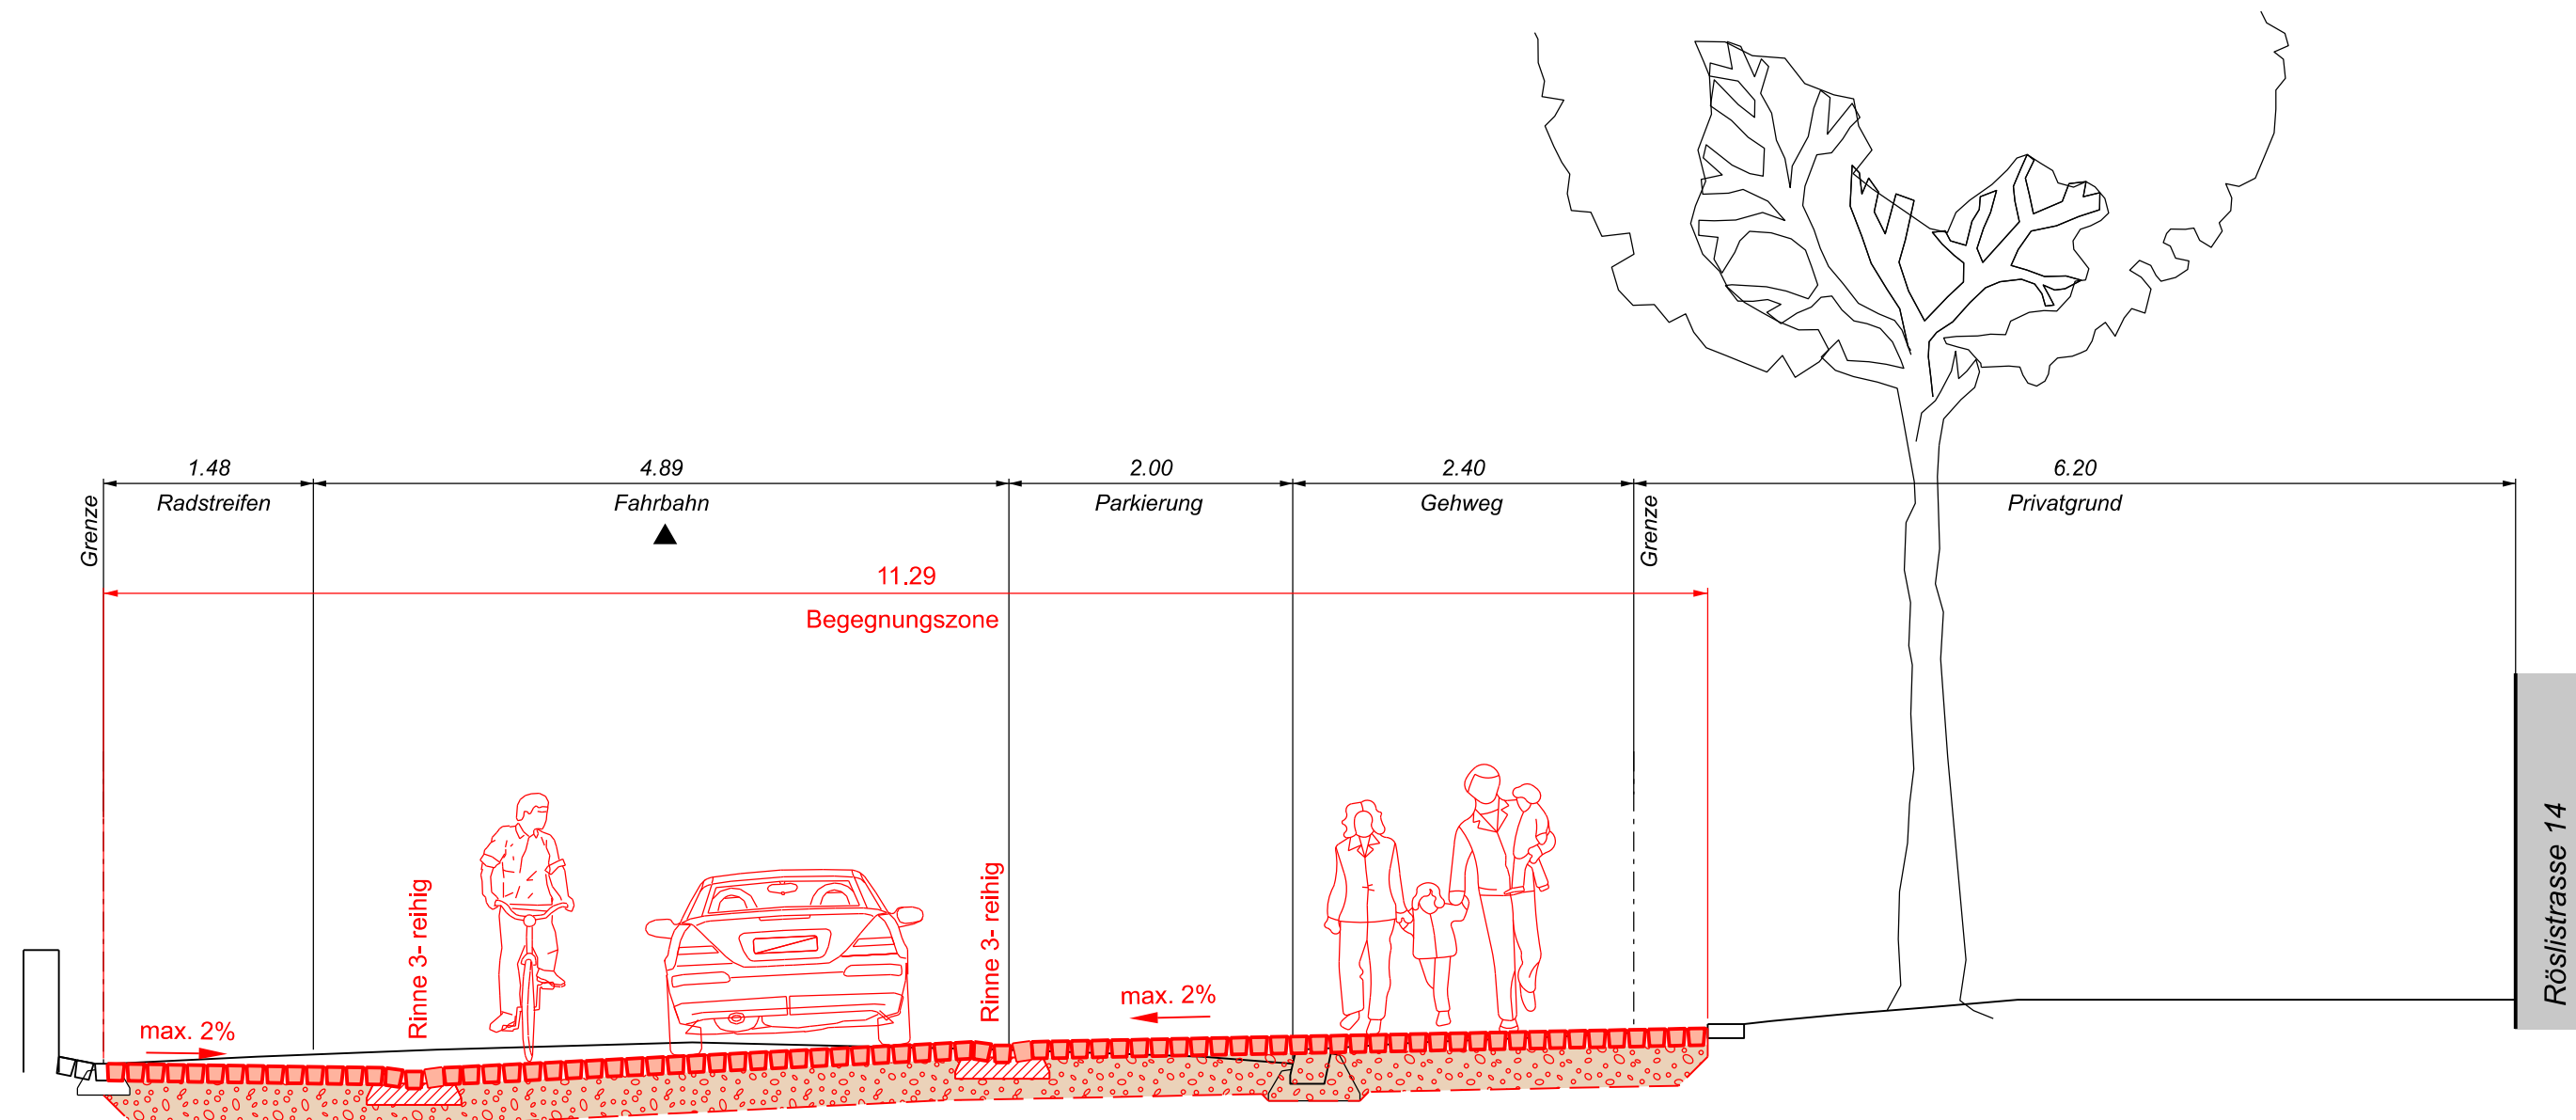

Normalprofil B - B 1:50
(Turnerstrasse)

