


 Stadt Zürich Tiefbauamt				
Bauprojekt Sperletweg Glattalstrasse bis Sperletweg Nr. 60				
Auflageplan gemäss §16 StrG				
Normalprofile 1:50				
Projektiert durch FPREISIGAG <small>BAUINGENIEUR UND PLANER SA ZÜRICH HÄNGERKLOSTERSTRASSE 58B, CH-8002 ZÜRICH, T 043 939 85 85 ZÜRICH@FPREISIGAG.CH, WWW.FPREISIGAG.CH</small>		Ausfertigung für		
Bearb. / Gepr. scl / koa	Datum 10.10.2022	Format 30 / 126	TAZ Bau - Nr. 15142	Plan - Nr. 15142 - 42
TAZ-Projektleitung CAU		Dateipfad H:\projekte_neu_2416_Sperletweg_mstation_31_Bauprojekt		


Von Direktorin genehmigt, TAZ Projektleitung:

Profil A - A

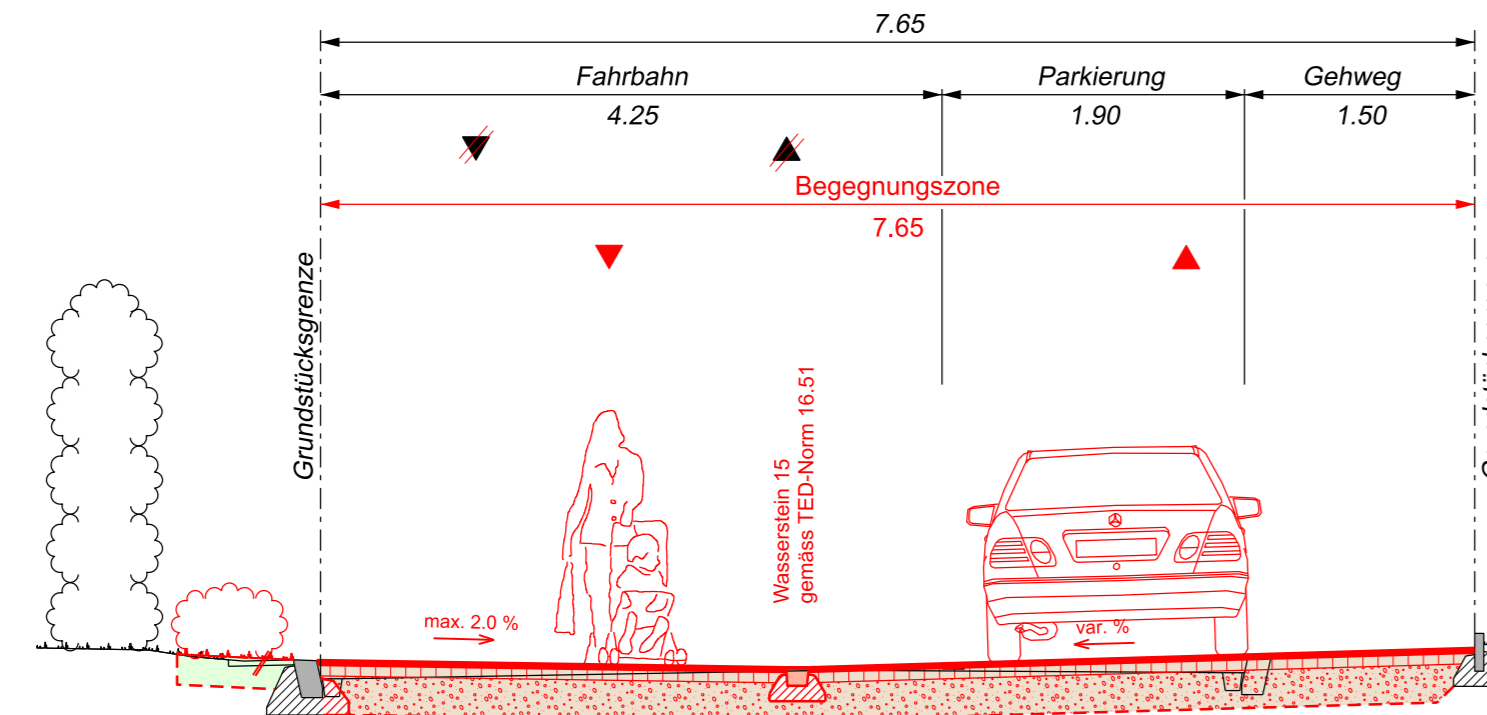

Sperletweg 4

Profil B - B

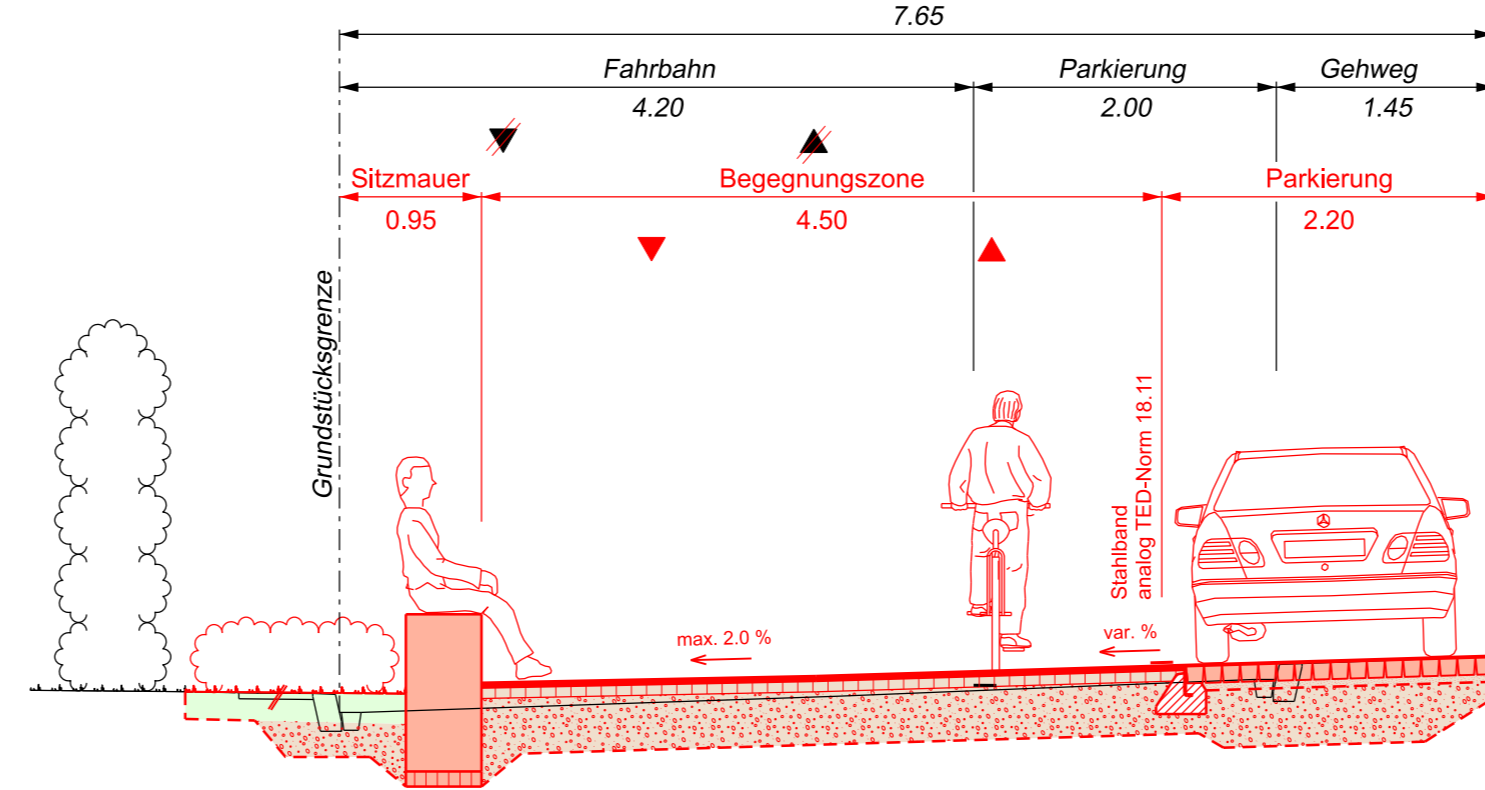

Sperletweg 16

Profil C - C

