

Stadt Zürich Tiefbauamt

Vorstudie

Stauffacherquai

Zurlindenstrasse - Kasernenstrasse

Abschnitt : Schimmelstrasse 12 - 1

Auflageplan gemäss §13 StrG


Situation 1 : 200

Projektiert durch **B+S** INGENIEURE UND PLANER
Hägenschtrasse 55 CH-8050 Zollikon
+41 43 422 40 40 www.b+s.ch

Ausfertigung für

Bearb. / Gepr. Grs / Et	Datum 23.11.2022	Format 30 / 126	TAZ Bau - Nr. 20115	Plan - Nr. 20115 - 03
TAZ Projektleitung GLA	Änderungen	Dateipfad Q:\CADData\10411040212\Plane		

Von Direktorin genehmigt, TAZ Projektleitung:

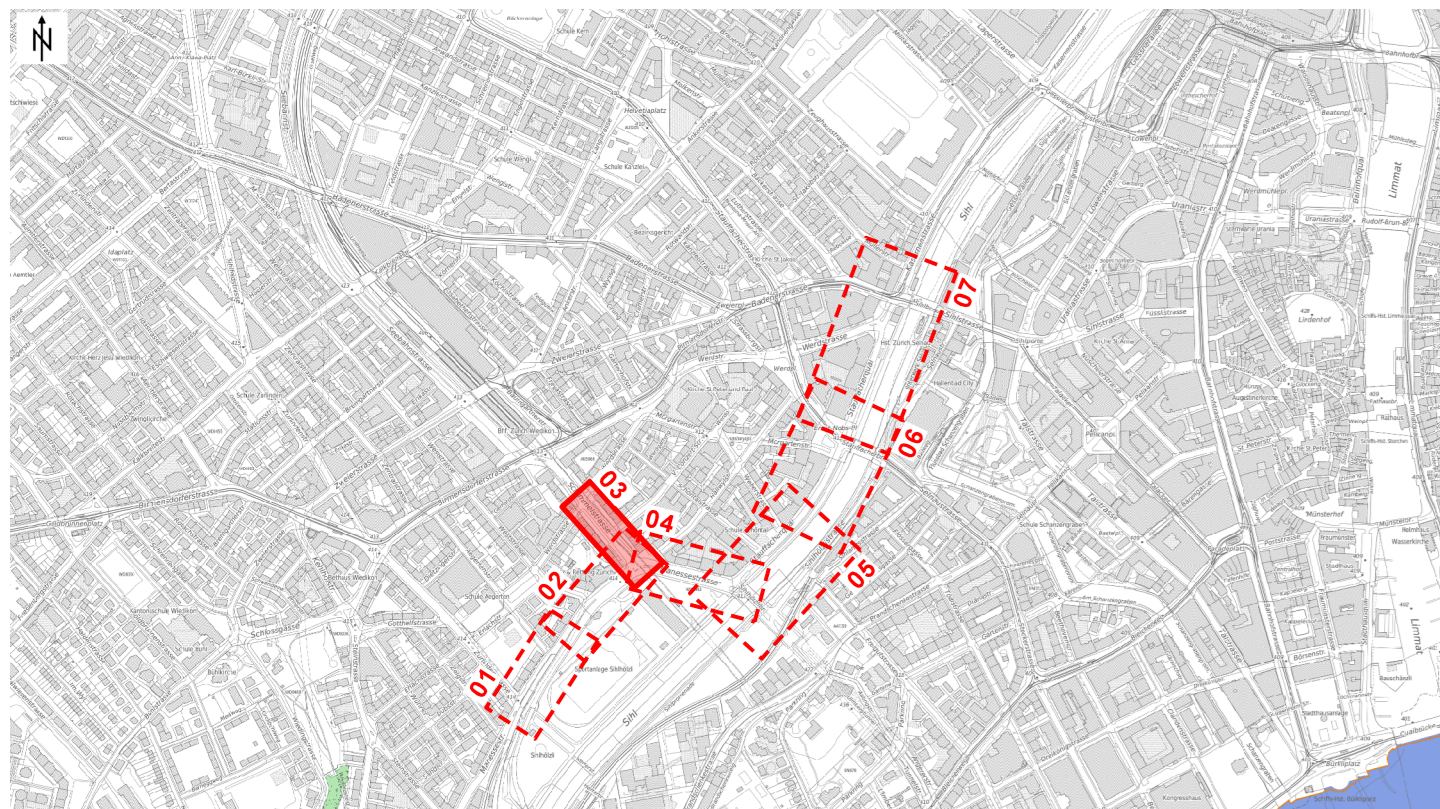

Legende	Bestehend	Projektiert
Strassenflächen		[Yellow Box]
Fussgängerflächen		[Pink Box]
Pflästerungen	[Cross-hatch]	[Red-hatch]
Chaussierungen		[Red Dotted]
Gebäude	[Grey Box]	[Green Box]
Grünflächen		[Light Green Box]
Betonplatte	[Grey Box]	[Light Grey Box]
Parkplatz / sickerfähiger Belag		[Orange Box]
Baum / Baumkranz	[Tree Icon]	[Tree Icon]
Mauern, Treppen	[Wall Icon]	[Wall Icon]
öffentliche Beleuchtung (ö.B.)	[Light Icon]	[Light Icon]
Inselschutzpfosten (IP)	[Star Icon]	[Star Icon]
Verkehrsreglungsanlage (VRA)	[Traffic Sign Icon]	[Traffic Sign Icon]
Private Zu- + Wegfahrt	[Arrow Icon]	[Arrow Icon]
Hauseingang	[HEG Icon]	[HEG Icon]
Verkehrstafel / Zentrale Parkuhr	[VKT / ZPU Icon]	[VKT / ZPU Icon]
Grenzpunkte / Grenzlinien	[Line Icon]	[Line Icon]
Randstein	[Line Icon]	[Line Icon]
Randsteinabsenkungen	[Line Icon]	[Line Icon]
Züri-Bord	[Line Icon]	[Line Icon]
Bundstein	[Line Icon]	[Line Icon]
Bord- und Wasserstein	[Line Icon]	[Line Icon]
Belagsgrenze	[Line Icon]	[Line Icon]

Markierungen:

Fussgängerstreifen	[Zebra Icon]	[Zebra Icon]
kein Vortritt	[Zebra Icon]	[Zebra Icon]
Parkplätze öffentlich (P)	[P Icon]	[P Icon]
Parkplätze privat (PP)	[PP Icon]	[PP Icon]
Bushaltestelle	[Bus Stop Icon]	[Bus Stop Icon]
Taktil-visuelle Markierung	[Tactile Icon]	[Tactile Icon]

Schimmelstrasse
(HVS 3, Ausnahmefahrtspur)

Manessestrasse

Stauffacherquai

Parkplatz-Bilanz

	P weiss / gebührenpflichtig			P "Blaue Zone"			Velo-Parkplatz			Motorrad-Parkplatz			Güterumschlag			Rollstuhlgerechter-P		
	Best.	Proj.	Diff.	Best.	Proj.	Diff.	Best.	Proj.	Diff.	Best.	Proj.	Diff.	Best.	Proj.	Diff.	Best.	Proj.	Diff.
Manessestrasse	5	5	0	17	4	-13	22	18	-4	0	5	+5	2	2	0	2	2	0
Schimmelstrasse	0	0	0	17	14	-3	10	48	+38	0	0	0	0	1	+1	3	3	0
Stauffacherquai	57	5	-52	40	4	-36	30	94	+64	0	4	+4	0	2	+2	0	0	0
Total	62	10	-52	74	22	-52	62	160	+98	0	9	+9	2	5	+3	5	5	0

Baum-Bilanz

	Bäume				
	bestehend	Fällen	Pflanzen	Bilanz	Differenz
Manessestrasse	2	0	19	21	+19
Schimmelstrasse	18	0	3	21	+3
Stauffacherquai	57	-1	21	77	+20
Total	77	-1	43	119	+42

3.67 Gehweg
5.40 Fahrstreifen
3.40 Fahrstreifen
3.00 Fahrstreifen
3.00 Fahrstreifen
2.45 Gehweg
2.00 Parkierung
3.00 Chaussierung Grünfläche
2.40 Vorzone Hauseingang
28.32 Total