


Bauprojekt
Milchbuck- / Scheuchzerstrasse
 Irchelstrasse bis Schaffhauserstrasse
 Abschnitt: Milchbuckstrasse
Auflageplan gemäss §16 StrG
Situation 1 : 200


Projektiert durch: **J. AUSLIN STEBLER AG**
 8048 Zürich
 Pfaffenstrasse 7
 Telefon: +41 43 244 30 40
 www.jauslinstebler.ch

Ausfertigung für: TAZ Bau- Nr. **17108** Plan- Nr. **17108-32-011**
 Bearb. / Gepr. Datum: **04.11.2022** Format: 30 / 168
 psu / sot TAZ Projektleitung: HAL

Von Direktorin genehmigt, TAZ Projektleitung:



Legende	Bestehend	Projektiert
Strassenflächen		
Fussgängerflächen		
Pflasterungen, Chaussierung		
Radstreifen eingefärbt		
Gebäude		
Grünflächen / Versickerungsmulde		
VBZ - Anlagen		
Baum / Baumkranz		
Mauern, Treppen		
öffentliche Beleuchtung (ö.B.)		
Abspannmast öff. Bel. / VBZ		
Verkehrsregulierungsanlage (VRA)		
Inselschutzpfosten (IP)		
Zentrale Parkuhr (ZPU)		
Verkehrstafel (VKT)		
Veloposten		
Pfosten, Kettenpfosten		
Verteilkabine DAV / ewz		
Private Zufahrt / Wegfahrt		
Hauseingang (HEG)		
Grenzpunkte / Grenzlinien		
Randstein Zürich-Bord		
Randsteinabsenkungen		
Bundstein Bord- und Wasserstein		
Belagsrampe		
Belagsgrenze		
Fussgängerstreifen		
kein Vortritt		
Parkplatz öffentlich (P)		
Parkplatz privat (PP)		
Taktil-visuelle Markierung		

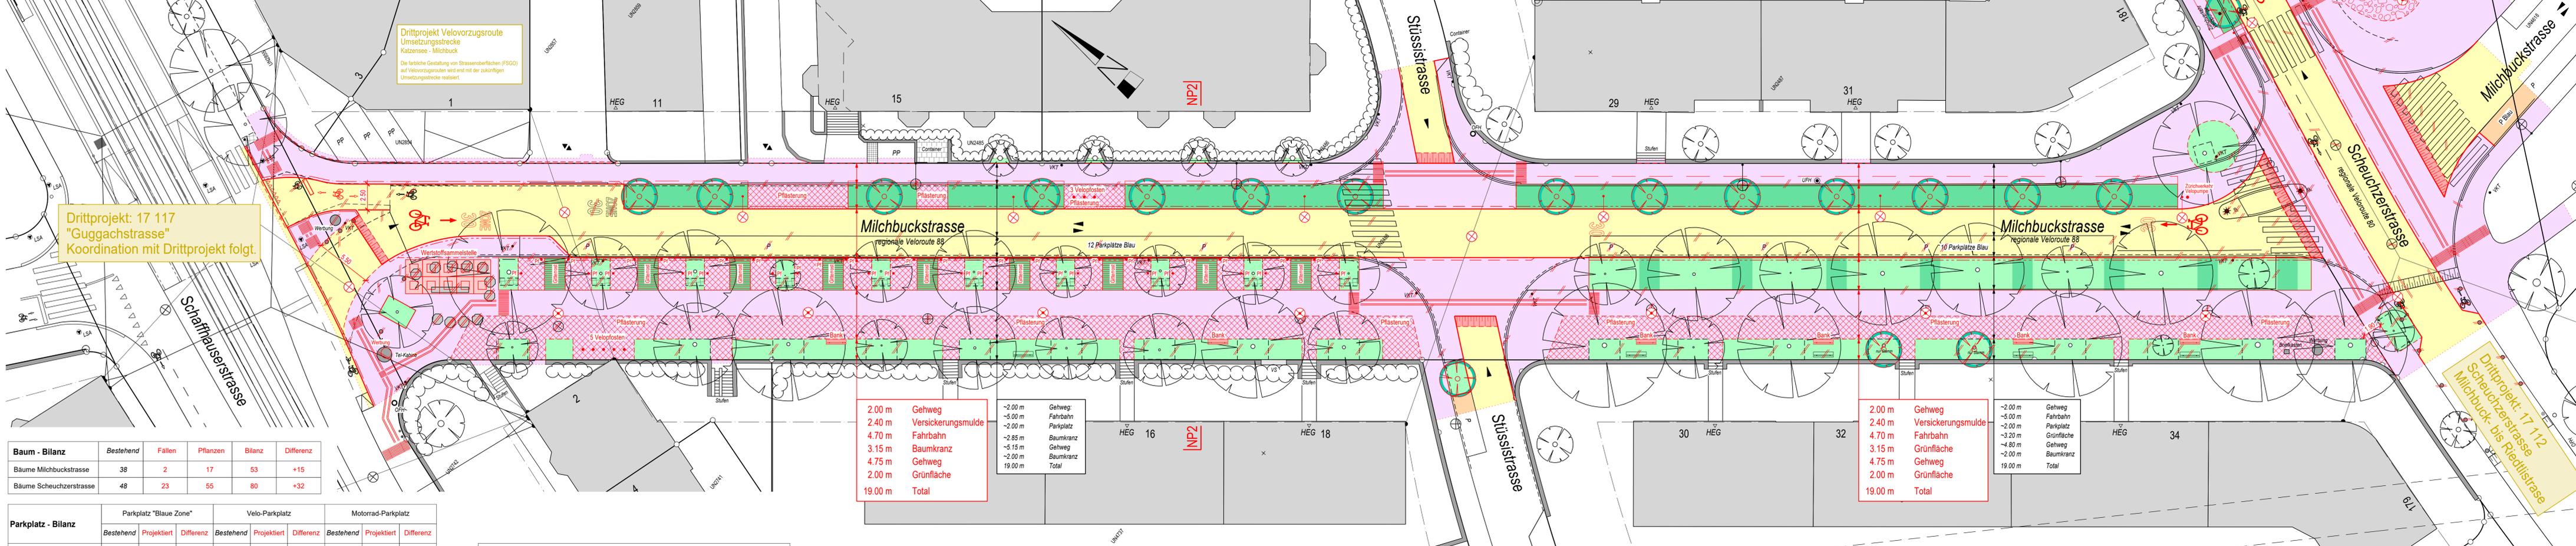

Baum - Bilanz

	Bestehend	Fallen	Pflanzen	Bilanz	Differenz
Bäume Milchbuckstrasse	38	2	17	53	+15
Bäume Scheuchzerstrasse	48	23	55	80	+32

Parkplatz - Bilanz

	Parkplatz "Blaue Zone"			Velo-Parkplatz			Motorrad-Parkplatz		
	Bestehend	Projektiert	Differenz	Bestehend	Projektiert	Differenz	Bestehend	Projektiert	Differenz
Parkplatz Milchbuckstrasse	22	0	-22	0	16	+16	0	0	0
Parkplatz Scheuchzerstrasse	40	0	-40	0	14	+14	13	0	-13

Bäume sind wertvolle Bestandteile des Stadtraums. Sie erfüllen ökologische, gestalterische und soziale Aufgaben. Sanierungen des öffentlichen Grundes werden mit grösstmöglicher Rücksicht auf den Baumbestand ausgeführt. Unausweichliche Fällungen basieren auf einer fachlichen Beurteilung.

2.00 m Gehweg
2.40 m Versickerungsmulde
4.70 m Fahrbahn
3.15 m Baumkranz
4.75 m Gehweg
2.00 m Grünfläche
19.00 m Total

-2.00 m Gehweg
 -5.00 m Fahrbahn
 -2.00 m Parkplatz
 -2.85 m Baumkranz
 -5.15 m Gehweg
 -2.00 m Baumkranz
 19.00 m Total

2.00 m Gehweg
2.40 m Versickerungsmulde
4.70 m Fahrbahn
3.15 m Grünfläche
4.75 m Gehweg
2.00 m Grünfläche
19.00 m Total

-2.00 m Gehweg
 -5.00 m Fahrbahn
 -2.00 m Parkplatz
 -3.20 m Grünfläche
 -4.80 m Gehweg
 -2.00 m Baumkranz
 19.00 m Total