

Stadt Zürich Tiefbauamt

Bauprojekt
Badener-, Dennlerstrasse
 Bereich Dennlerstrasse, Badenerstrasse
 und Cyklamenweg


Auflageplan gemäss §16 StrG

Normalprofile 1 : 50


Projektiert durch	Ausfertigung für		
HEIERLI Ingenieurbüro Heierli AG 8006 Zürich Tel. 044 360 31 11 Fax. 044 360 31 00 info@heierli.ch www.heierli.ch			
Bearb. / Gepr. LR / SD	Datum 01.11.2022	Format 45 / 126	TAZ Bau - Nr. 14125
TAZ Projektleitung GRM	Änderungen	Dateipfad P:\Projekte\3059 - Badener-Dennlerstrasse\01 CAD- Projekt\3_Baup-Aktuell\Planen\3059_3_75_Paragrah §16.dgn	Plan - Nr. 14125 - 346

Von Direktorin genehmigt, TAZ-Projektleitung:


Normalprofil A - A
Dennlerstrasse 55

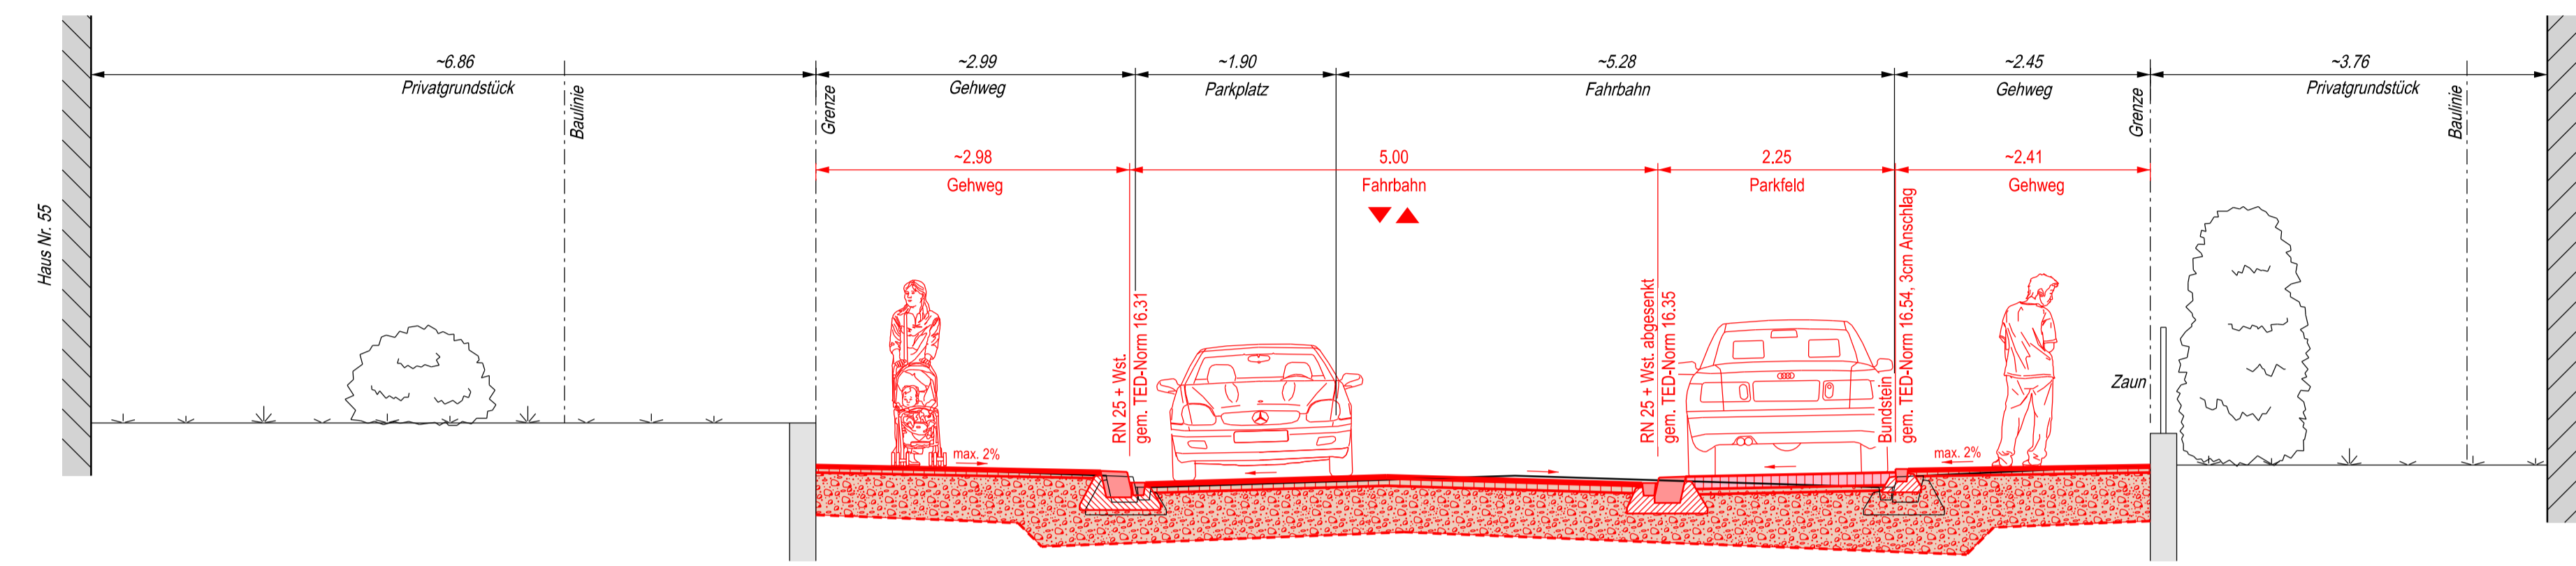

Normalprofil B - B
Dennlerstrasse 23

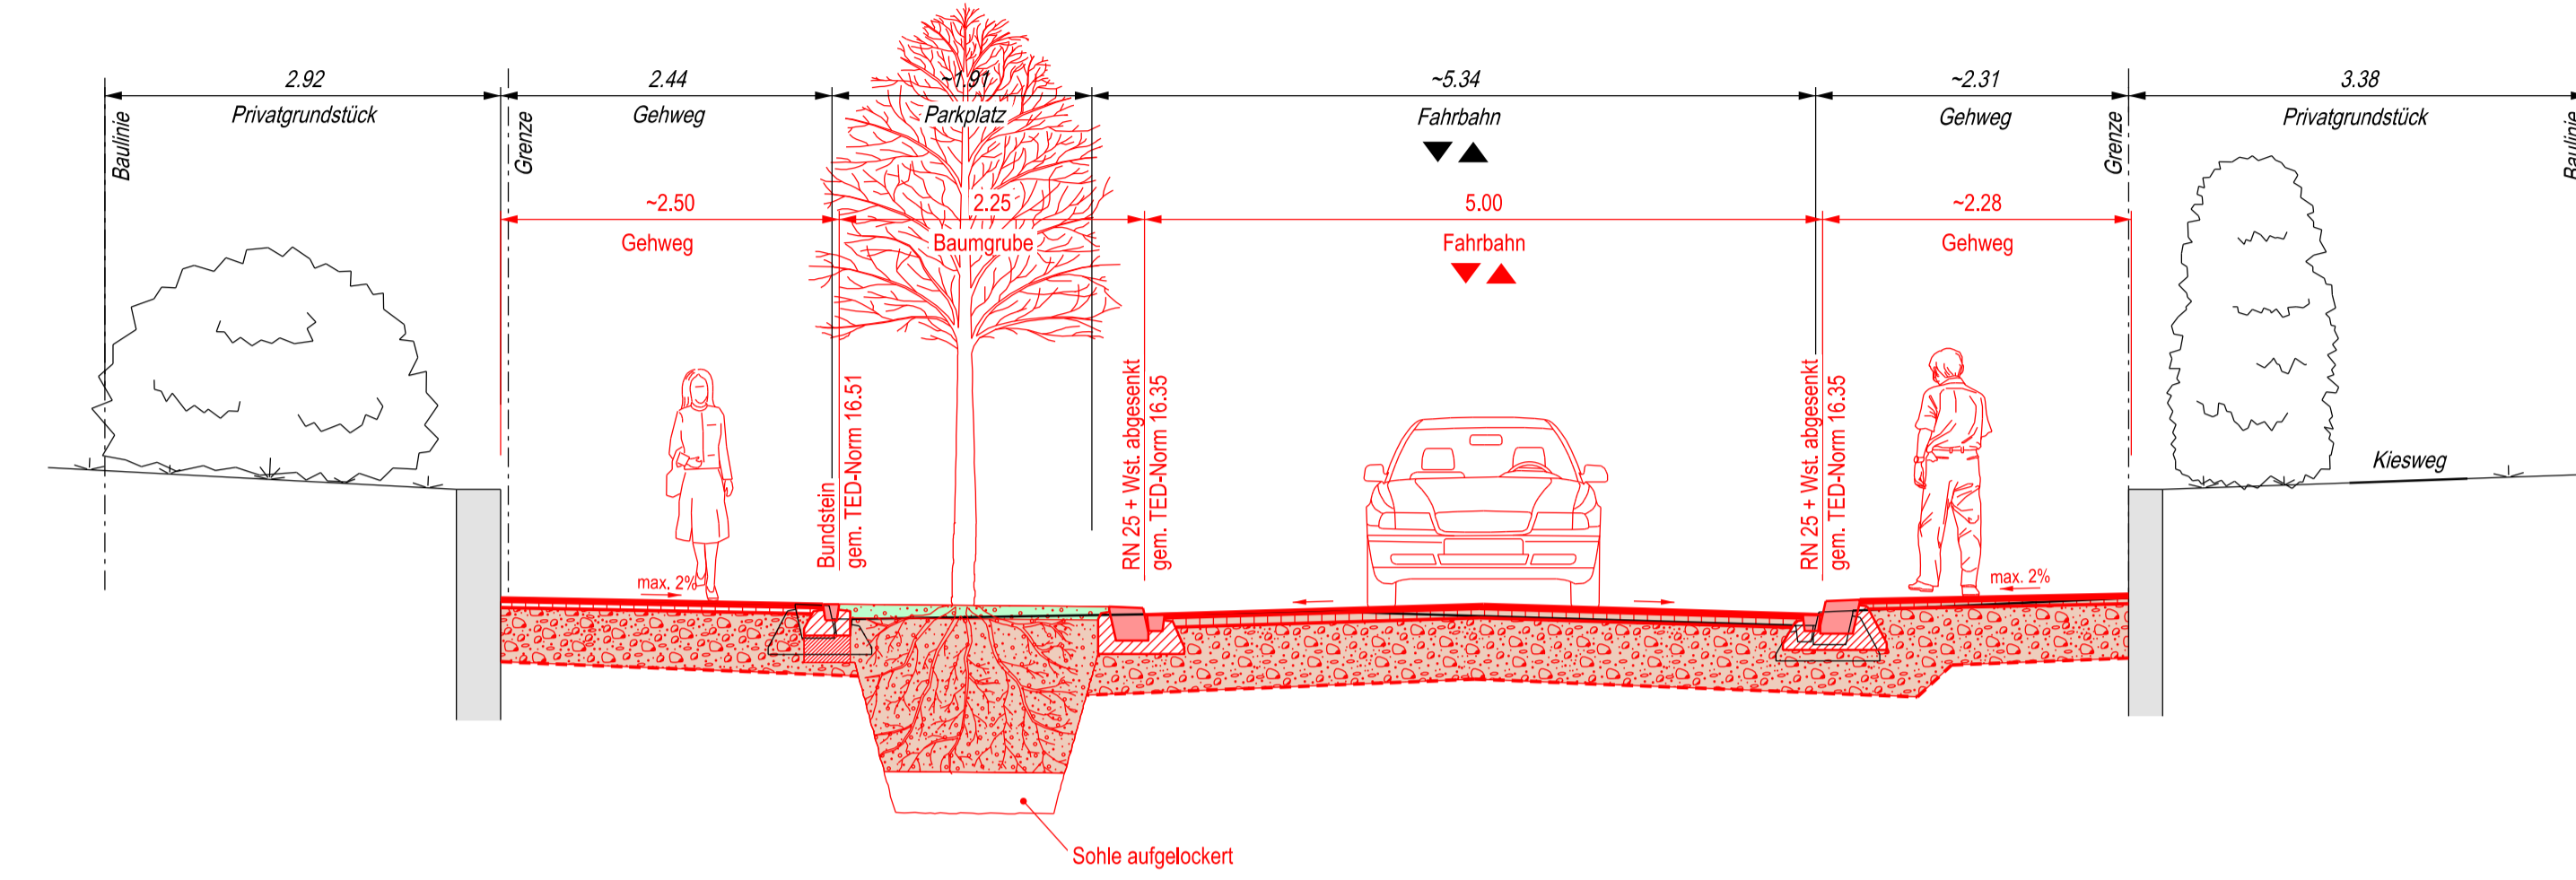

Normalprofil C - C
Badenerstrasse 549

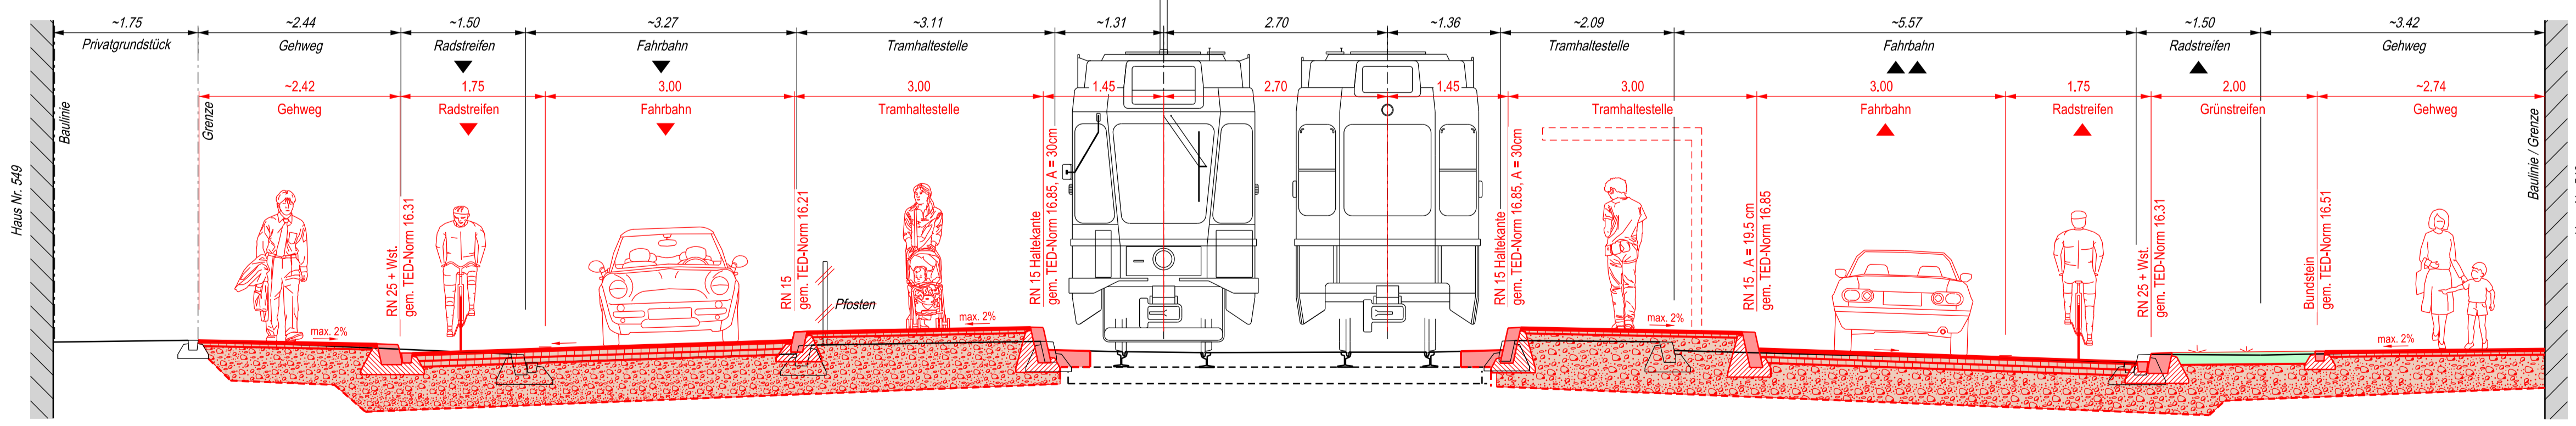

Normalprofil D - D
Cyklamenweg 4

