

Stadt Zürich Tiefbauamt

Bauprojekt

Badener-, Dennerstrasse

Bereich Cyklamenweg

Abschnitt Badenerstr. - Cyklamenweg Nr. 14

Auflageplan gemäss §16 StrG

Situation 1 : 200

Projektiert durch: **HEIERLI**
Ingenieurbüro Heierli AG
Columenstrasse 24
8006 Zürich
Tel. 044 390 31 11 - Fax. 044 390 31 00
inbox@heierli.ch - www.heierli.ch


Ausfertigung für: _____

Bearb. / Gepr. LR / SD	Datum 01.11.2022	Format 30 / 147	TAZ Bau - Nr. 14125	Plan - Nr. 14125 - 345
TAZ Projektleitung GRM	Änderungen	Dateipfad P:\Projekte\3059 - Badener-Dennerstrasse\01 CAD-Projekt\3_Baup_Aktuell\Pläne\3059_3_75_Paragraph 16.dgn		

Legende	Bestehend	Projektiert
Strassenflächen		
Fussgängerflächen		
Entsiegelte Parkplätze		
Pflasterung		
Chaussierung		
Grünflächen / Rabatten		
Schotterrasen		
Radstreifen eingefärbt		
Gebäude		
Baum / Baumkranz / Abdeckung Stahlrost		
Mauern, Treppen		
öffentl. Beleuchtung (6. B.)		
Inselschutzposten (IP)	*	*
Verkehrsregelungsanlagen		
Private Zu- + Wegfahrt		
Hauszugang		
Verkehrstafel / Zentrale Parkuhr / Rack	• VKT / ■ ZPU / ⌘ Rack	• VKT / ■ ZPU / ⌘ Rack
Grenzpunkte / Grenzl意思		
Randstein		
Randsteinabsenkungen		
Belagsrampe		
Bundstein		
Bord- und Wasserstein		
Belagsgrenze		

Markierungen:	Bestehend	Projektiert
Fussgängerstreifen		
kein Vortritt		
Parkplätze öffentlich		
Parkplätze privat		
Bushaltestelle / Manövrierefläche Rollstuhl		
Taktil-visuelle Markierung		

Von Direktorin genehmigt, TAZ-Projektleitung:

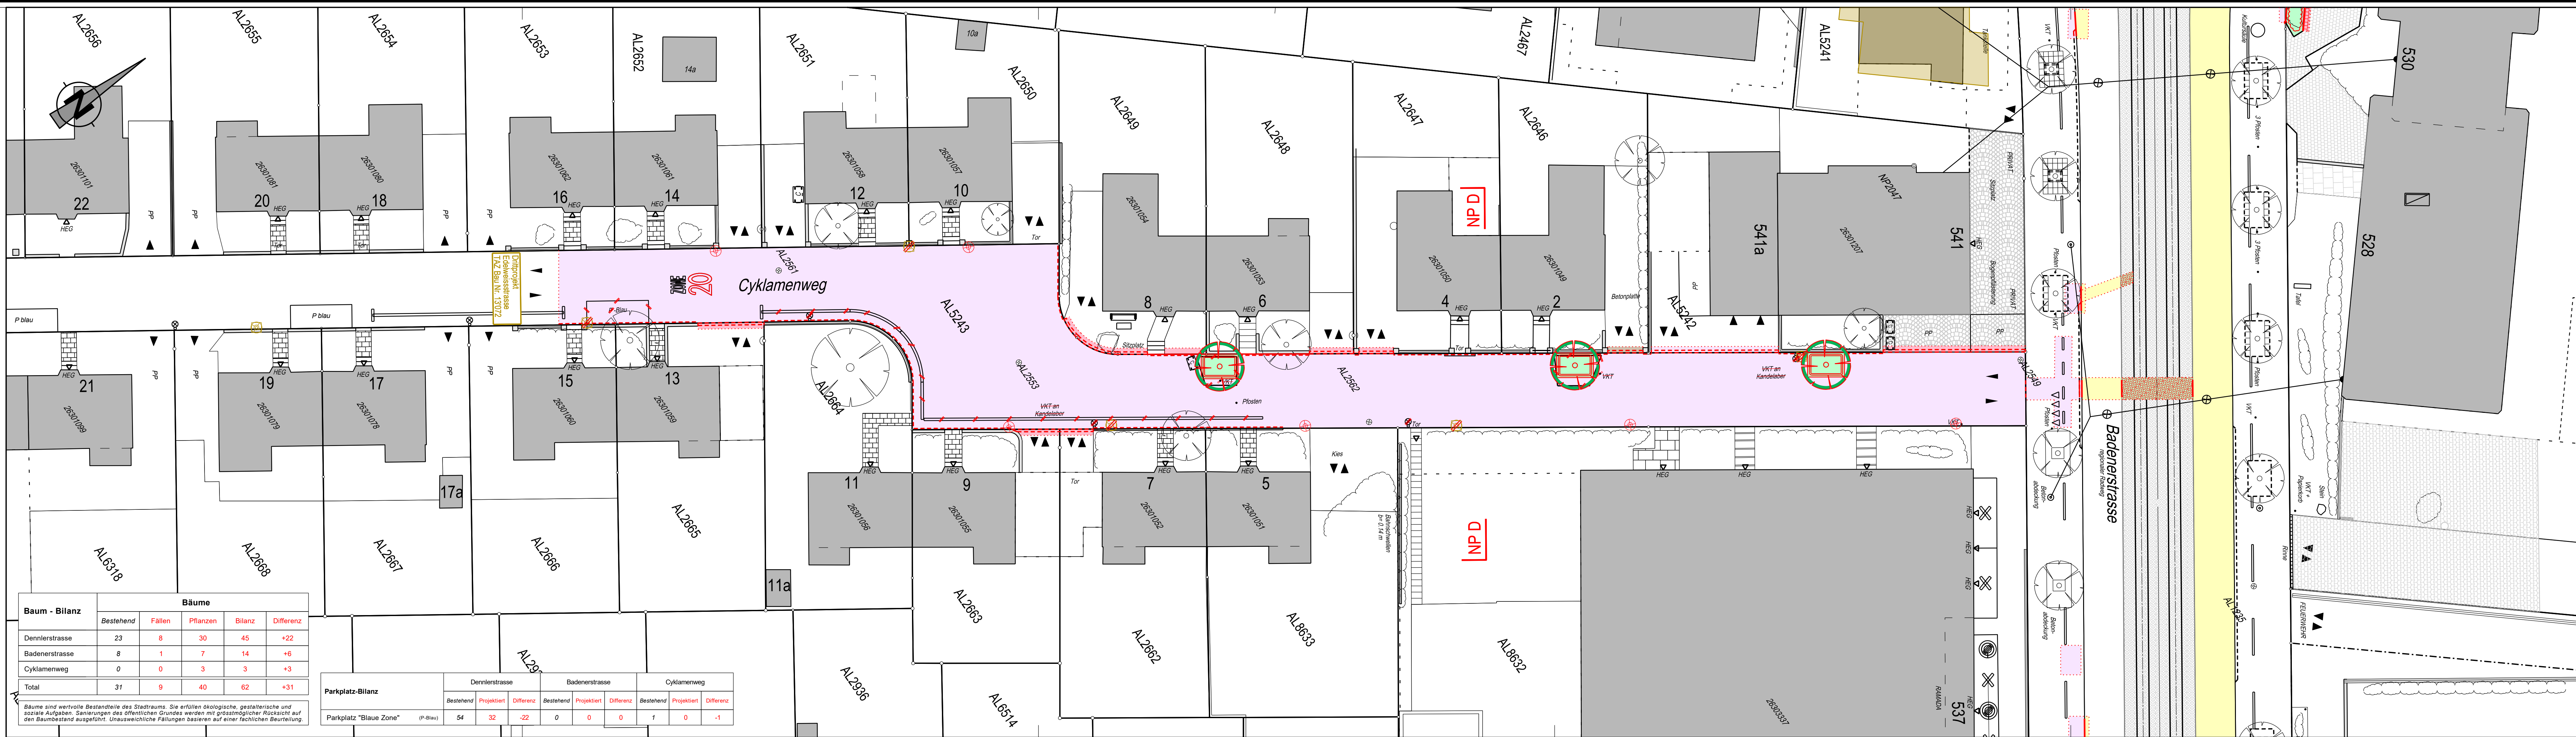

Baum - Bilanz	Bäume				
	Bestehend	Fällen	Pflanzen	Bilanz	Differenz
Dennerstrasse	23	8	30	45	+22
Badenerstrasse	8	1	7	14	+6
Cyklamenweg	0	0	3	3	+3
Total	31	9	40	62	+31

Parkplatz-Bilanz	Dennerstrasse			Badenerstrasse			Cyklamenweg		
	Bestehend	Projektiert	Differenz	Bestehend	Projektiert	Differenz	Bestehend	Projektiert	Differenz
Parkplatz "Blaue Zone" (P-Blau)	54	32	-22	0	0	0	1	0	-1

Bäume sind wertvolle Bestandteile des Stadtraums. Sie erfüllen ökologische, gestalterische und soziale Aufgaben. Sanierungen des öffentlichen Grundes werden mit grösstmöglicher Rücksicht auf den Baumbestand ausgeführt. Unausweichliche Fällungen basieren auf einer fachlichen Beurteilung.