

Stadt Zürich Tiefbauamt

Bauprojekt
Badener-, Dennlerstrasse
 Bereich Dennlerstrasse
 Abschnitt Anemonenstr. Edelweissstr.

Auflageplan gemäss §16 StrG

Situation 1 : 200

Projektiert durch HEIERLI Hochbauingenieur Heierli AG Culmannstrasse 56 8002 Zürich Tel. 044 360 31 11 Fax. 044 360 31 00 info@heierli.ch www.heierli.ch	Ausfertigung für			
Bearb. / Gepr. LR / SD	Datum 01.11.2022	Format 30 / 168	TAZ Bau - Nr. 14125	Plan - Nr. 14125 - 342
TAZ Projektleitung GRM	Änderungen	Dateipfad P:\Projekte\3059 - Badener-Dennlerstrasse\01 CAD- Projekt\3_Baup_Aktuell\Pläne\3059_3_75_Paragraph §16.dgn		

Legende	Bestehend	Projektiert
Strassenflächen		
Fussgängerflächen		
Entsiegelte Parkplätze		
Pflasterung		
Chaussierung		
Grünflächen / Rabatten		
Schotterrasen		
Radstreifen eingefärbt		
Gebäude		
Baum / Baumkranz / Abdeckung Stahrost		
Mauern, Treppen		
öffent. Beleuchtung (6. B.)		
Inselschutzposten (IP)		
Verkehrsregelanlagen		
Private Zu- + Wegfahrt		
Hauszugang		
Verkehrstafel / Zentrale Parkuhr / Rack		
Grenzpunkte / Grenzlinien		
Randstein		
Randsteinabsenkungen		
Belagsrampe		
Bundstein		
Bord- und Wasserstein		
Belagsgrenze		

Markierungen:

Fussgängerstreifen		
kein Vortritt		
Parkplätze öffentlich		
Parkplätze privat		
Bushaltestelle / Manövrierefläche Rollstuhl		
Taktil-visuelle Markierung		


Baum - Bilanz

	Bestehend	Fällen	Pflanzen	Bilanz	Differenz
Dennlerstrasse	23	8	30	45	+22
Badenerstrasse	8	1	7	14	+6
Cyklenweg	0	0	3	3	+3
Total	31	9	40	62	+31

Bäume sind wertvolle Bestandteile des Stadtraums. Sie erfüllen ökologische, gestalterische und soziale Aufgaben. Sanierungen des öffentlichen Grundes werden mit grösstmöglicher Rücksicht auf den Baumbestand ausgeführt. Unausreichliche Fällungen basieren auf einer fachlichen Beurteilung.

Parkplatz-Bilanz

	Dennlerstrasse		Badenerstrasse		Cyklenweg	
	Bestehend	Differenz	Bestehend	Differenz	Bestehend	Differenz
Parkplatz "Blaue Zone" (P-Blau)	54	-32	0	0	1	-1

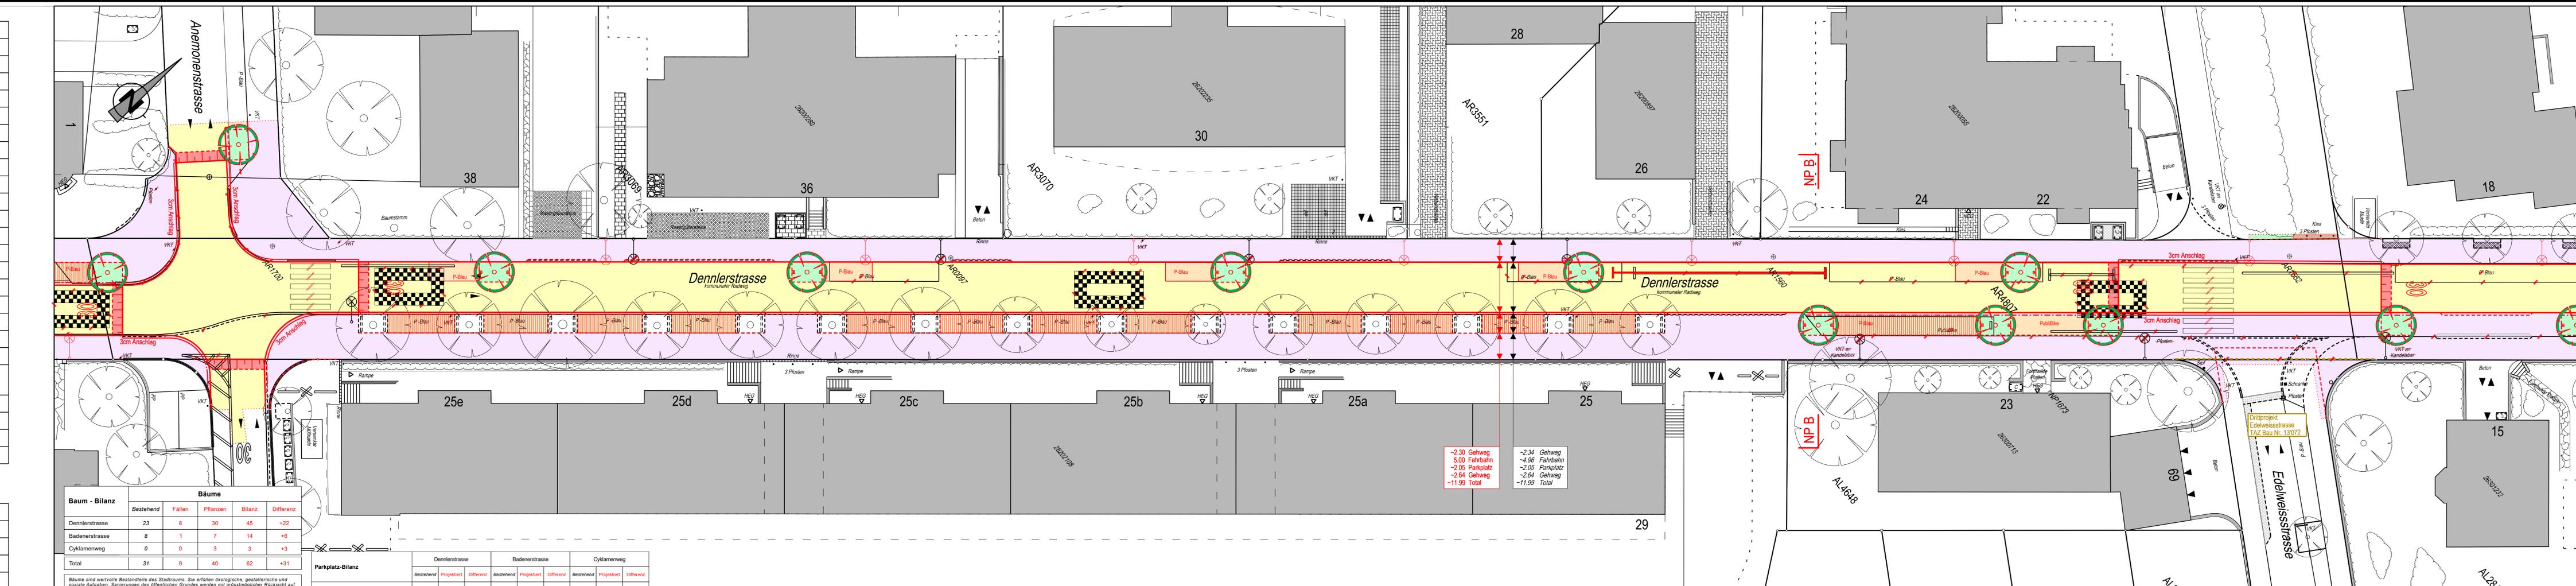

Von Direktorin genehmigt, TAZ-Projektleitung:

