

Stadt Zürich Tiefbauamt

Vorstudie

Schaffhauerstrasse und Friesstrasse

Bahnhof Oerlikon Quartieranbindung Ost Etappe 3b

Binzmühlestrasse bis Eisfeldstrasse

Auflageplan gemäss §13 StrG

Situation 1 : 200

Projektiert durch: **SNZ** (Schaffhauerstrasse 7, CH-8000 Zürich, Tel. 044 210 78 78, info@snz.ch, www.snz.ch)

Ausfertigung für: **STR** (Strassenbau)

Bearb. / Gepr. na / ve: **18.01.2023**

Datum: **18.01.2023**

Format: **45 / 147**


TAZ Bau - Nr.: **11005**

Plan - Nr.: **11005-013**

TAZ Projektleitung: **STR**

Änderungen: **5386_11005-013_VS-SI-200_§13-Planauflage.dgn**

Von Direktorin genehmigt, TAZ Projektleitung:

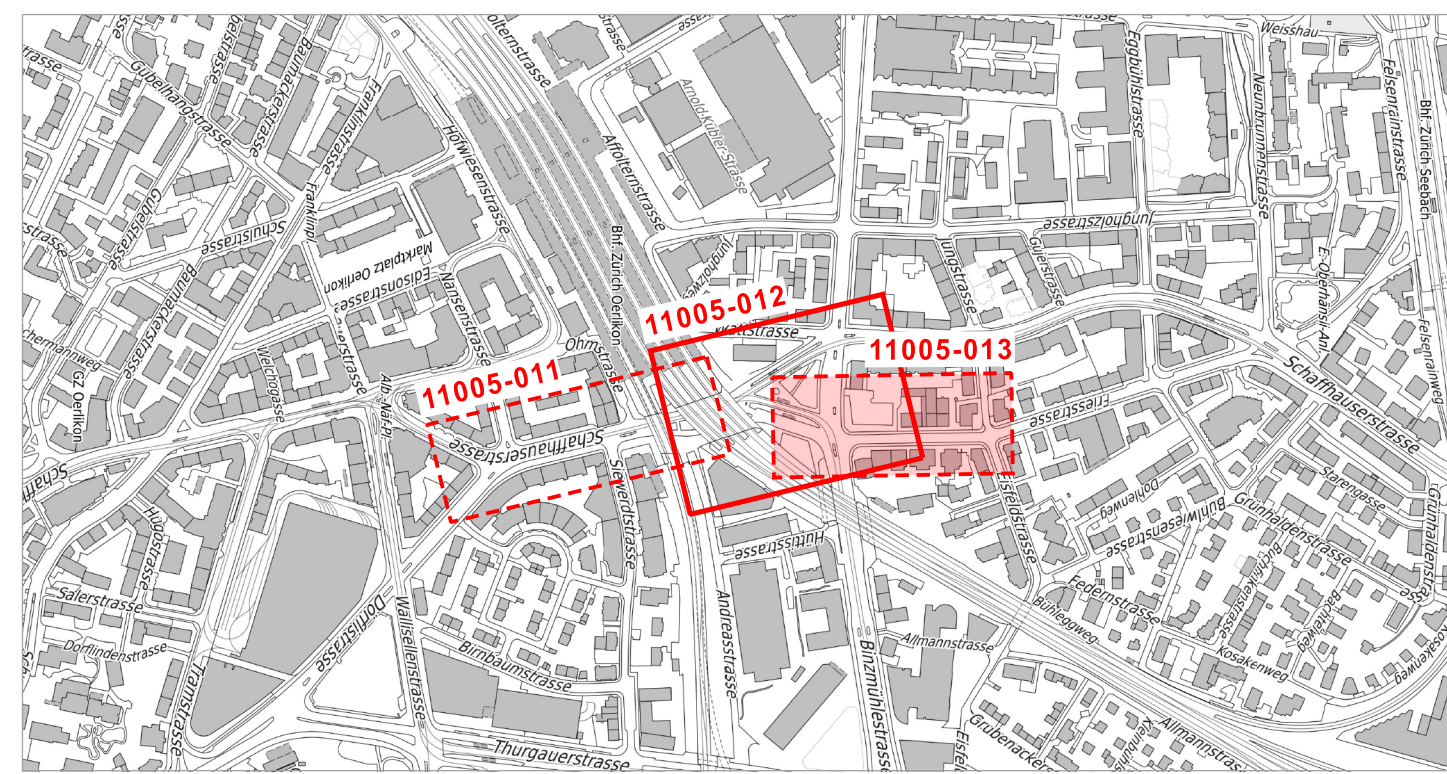

Parkplatz-Bilanz	P weisses / geschw. / gelblich			Motorrad-Parkplatz			Güterumschlag			Taxi-Standplatz			Rollstuhlgerechter-P		
	Best.	Proj.	Diff.	Best.	Proj.	Diff.	Best.	Proj.	Diff.	Best.	Proj.	Diff.	Best.	Proj.	Diff.
Schaffhauerstrasse	5	0	-5	15	15	0	2	1	-1	5	0	-5	0	2	+2
Friesstrasse	0	0	0												
Binzmühlestrasse	5	0	-5												
Total	10	0	-10	0	15	0	2	1	-1	5	0	-5	0	2	+2

Baum - Bilanz	Bestehend	Fällen	Pflanzen	Bilanz	Differenz
Bäume	10	0	39	49	+39

Bäume sind wertvolle Bestandteile des Stadtraums. Sie erfüllen ökologische, gestalterische und soziale Aufgaben. Sanierungen des öffentlichen Grundes werden mit grösstmöglicher Rücksicht auf den Baumbestand ausgeführt. Unausgewählte Fällungen basieren auf einer fachlichen Beurteilung.

Legende	Bestehend	Projektiert
Strassenflächen		[Gelb]
Fussgängerflächen / Veloflächen		[Lila]
Plästerungen / Chaussierungen	[Gitter]	[Rosa]
Gebäude / Arkaden / Vordächer	[Schraffur]	[Grün]
Grünflächen / Rabatten		[Hellgrün]
VBZ - Anlagen		[Blau]
Baum / Baumkranz / Baumscheibe (nicht befahrbar)	[Kreis]	[Kreis]
Baumscheibe (befahrbar)	[Kreis]	[Kreis]
Mauern, Treppen	[Linie]	[Linie]
öffentliche Beteuchtung (ö.B.)	[Symbol]	[Symbol]
Abspannmast ö.B. / VBZ	[Symbol]	[Symbol]
Inselschutzpfosten (IP)	[Symbol]	[Symbol]
Verkehrsreglungsanlage (VRA)	[Symbol]	[Symbol]
VRA - Winkelmast / Signalbrücke	[Symbol]	[Symbol]
Zentrale Parkuhr / Verkehrstafel	[Symbol]	[Symbol]
Steuergerät DAV / VBZ	[Symbol]	[Symbol]
Verteilkabine ewz	[Symbol]	[Symbol]
Absperpfosten / Zaun	[Symbol]	[Symbol]
private Zu- + Wegfahrt	[Symbol]	[Symbol]
Hauszugang	[Symbol]	[Symbol]
Fahrtrichtung	[Symbol]	[Symbol]
Grenzpunkte / Grenzlinien	[Symbol]	[Symbol]
Randstein	[Linie]	[Linie]
Zürich-Bord	[Linie]	[Linie]
Randsteinabsenkungen	[Linie]	[Linie]
Bundstein	[Linie]	[Linie]
Bord- und Wasserstein	[Linie]	[Linie]
Stellplatte	[Linie]	[Linie]
Belagsrampe	[Linie]	[Linie]
Belagsgrenze	[Linie]	[Linie]
Anschluss- und Drittprojekte	[Linie]	[Linie]

Markierungen:	Bestehend	Projektiert
Fussgängerstreifen	[Linie]	[Linie]
kein Vortritt	[Linie]	[Linie]
Fahrspur	[Linie]	[Linie]
Parkplatz öffentlich (P-weiss/P-blau)	[Symbol]	[Symbol]
Parkplatz privat (PP / P-Privat)	[Symbol]	[Symbol]
Zweiradabstellplätze	[Symbol]	[Symbol]
Güterumschlag / Taxi- / Carparkplätze	[Symbol]	[Symbol]
Velo- Fussgängerpiktogramm	[Symbol]	[Symbol]
Tempolimit	[Symbol]	[Symbol]
Taktil-visuelle Markierung	[Linie]	[Linie]



Bauprojekt
TAZ Bau - Nr. 07'054
Stand: 13.12.2019
(In Ausführung)

Friesstrasse
übergeordnete Veloroute
HVS 4