




A - A

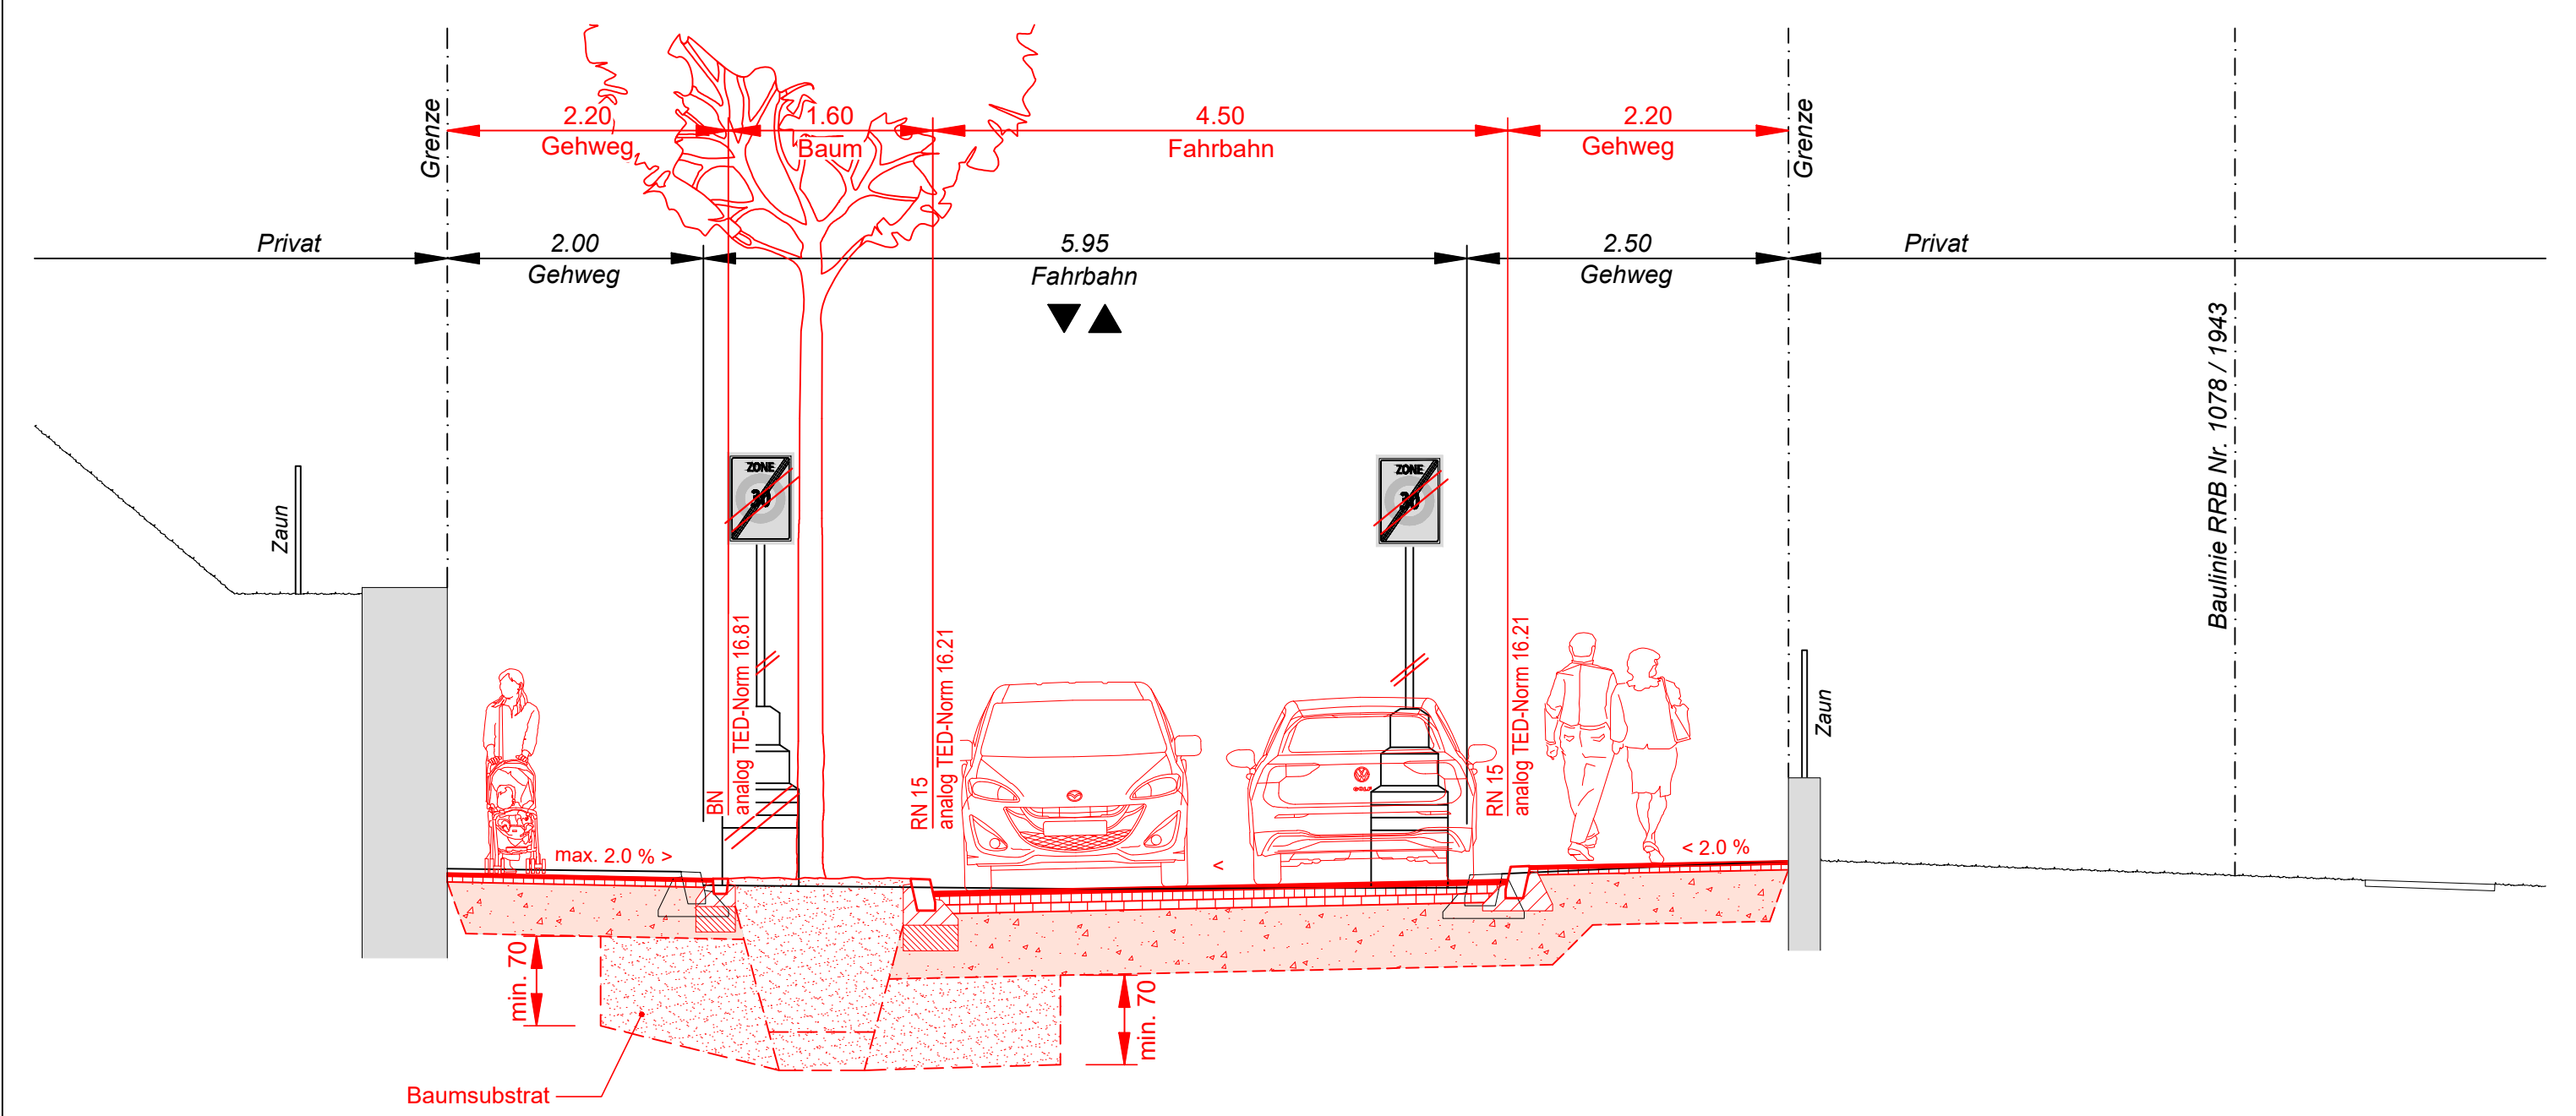

B - B

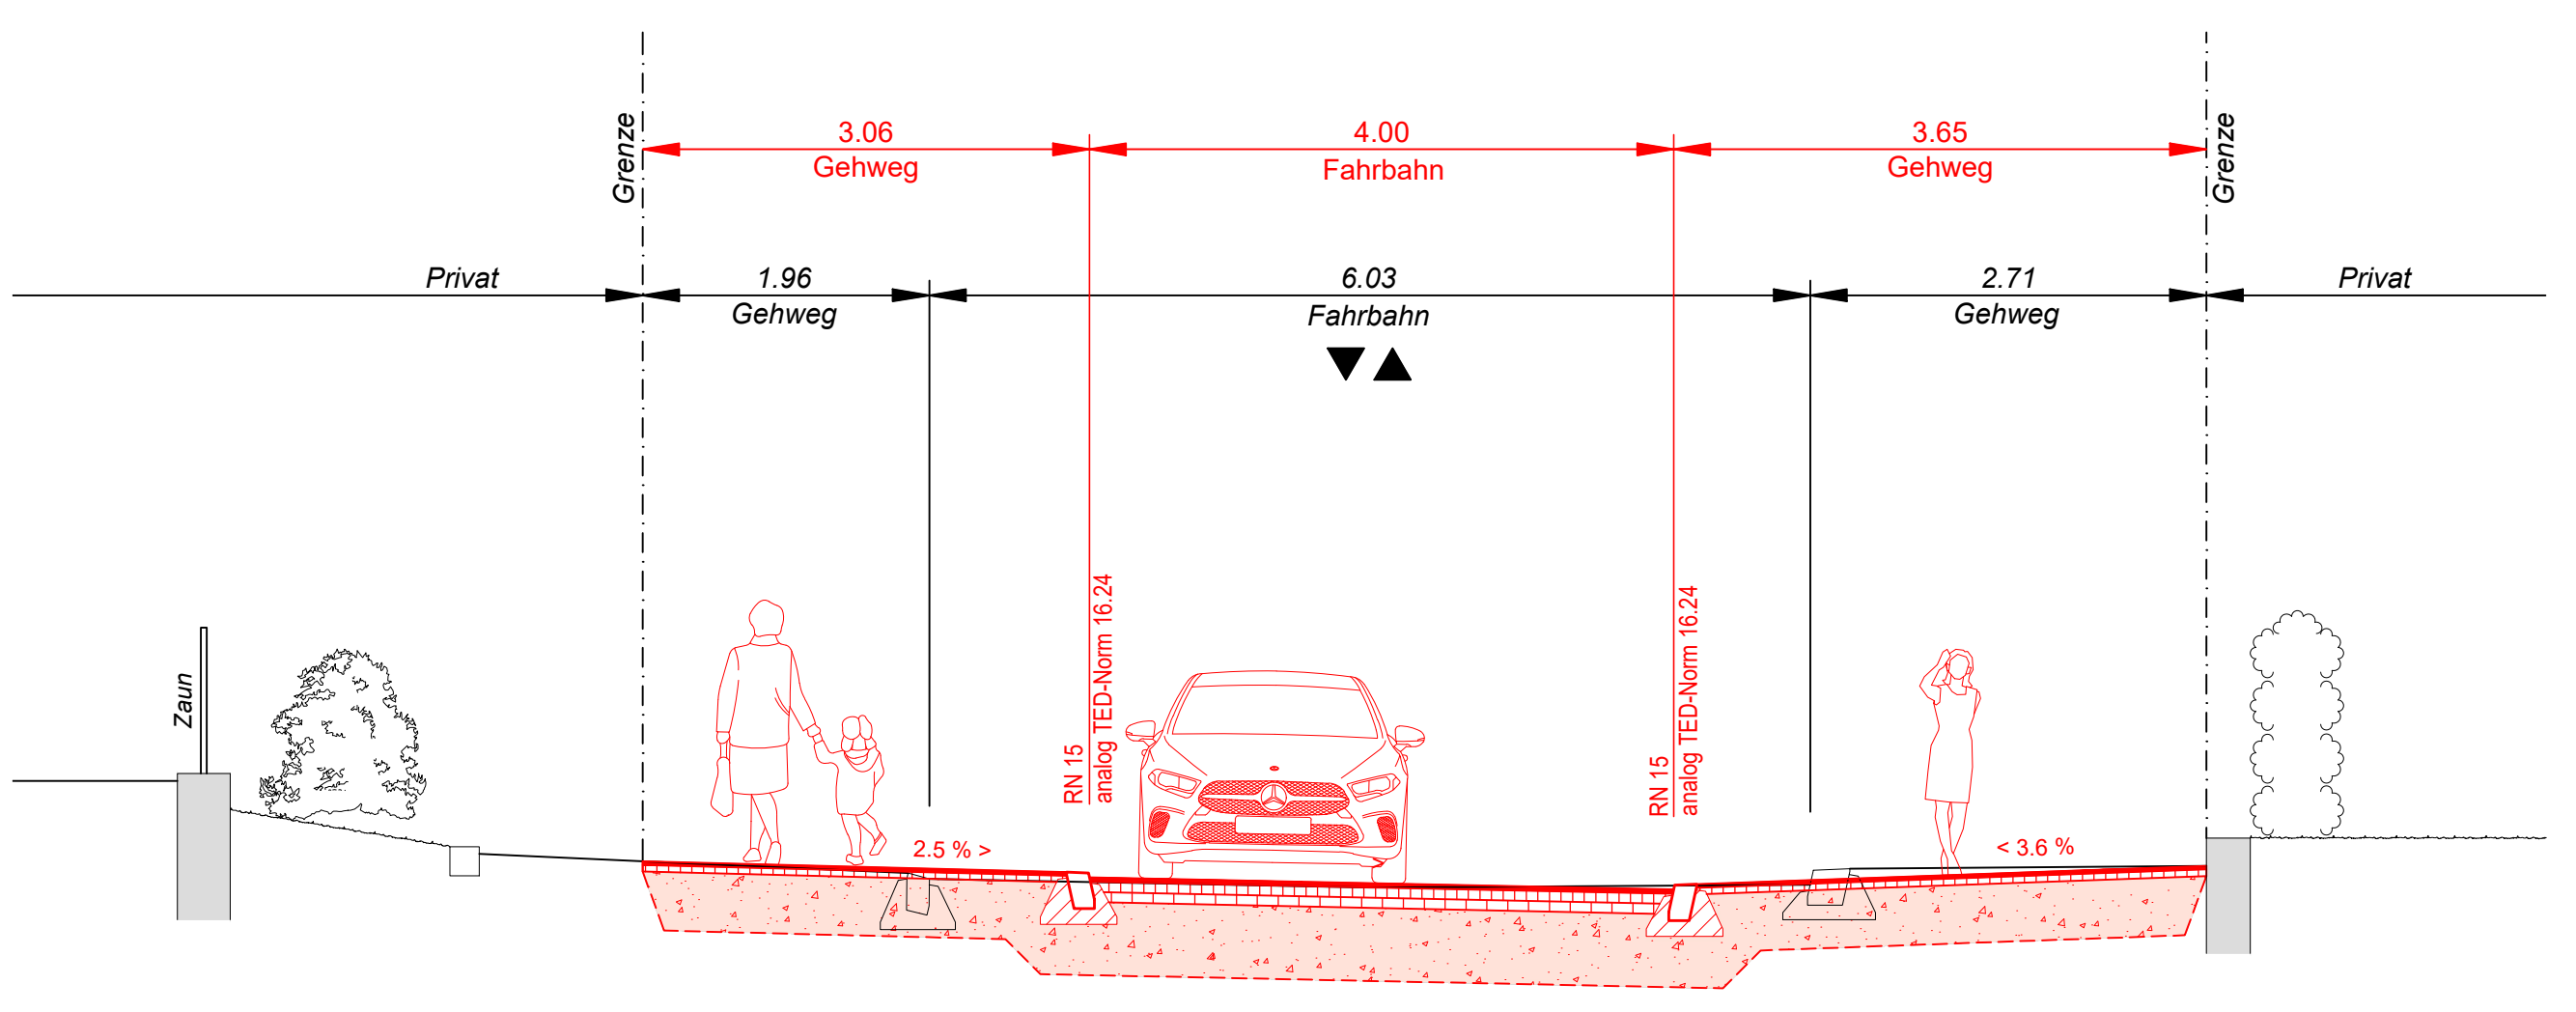


C - C

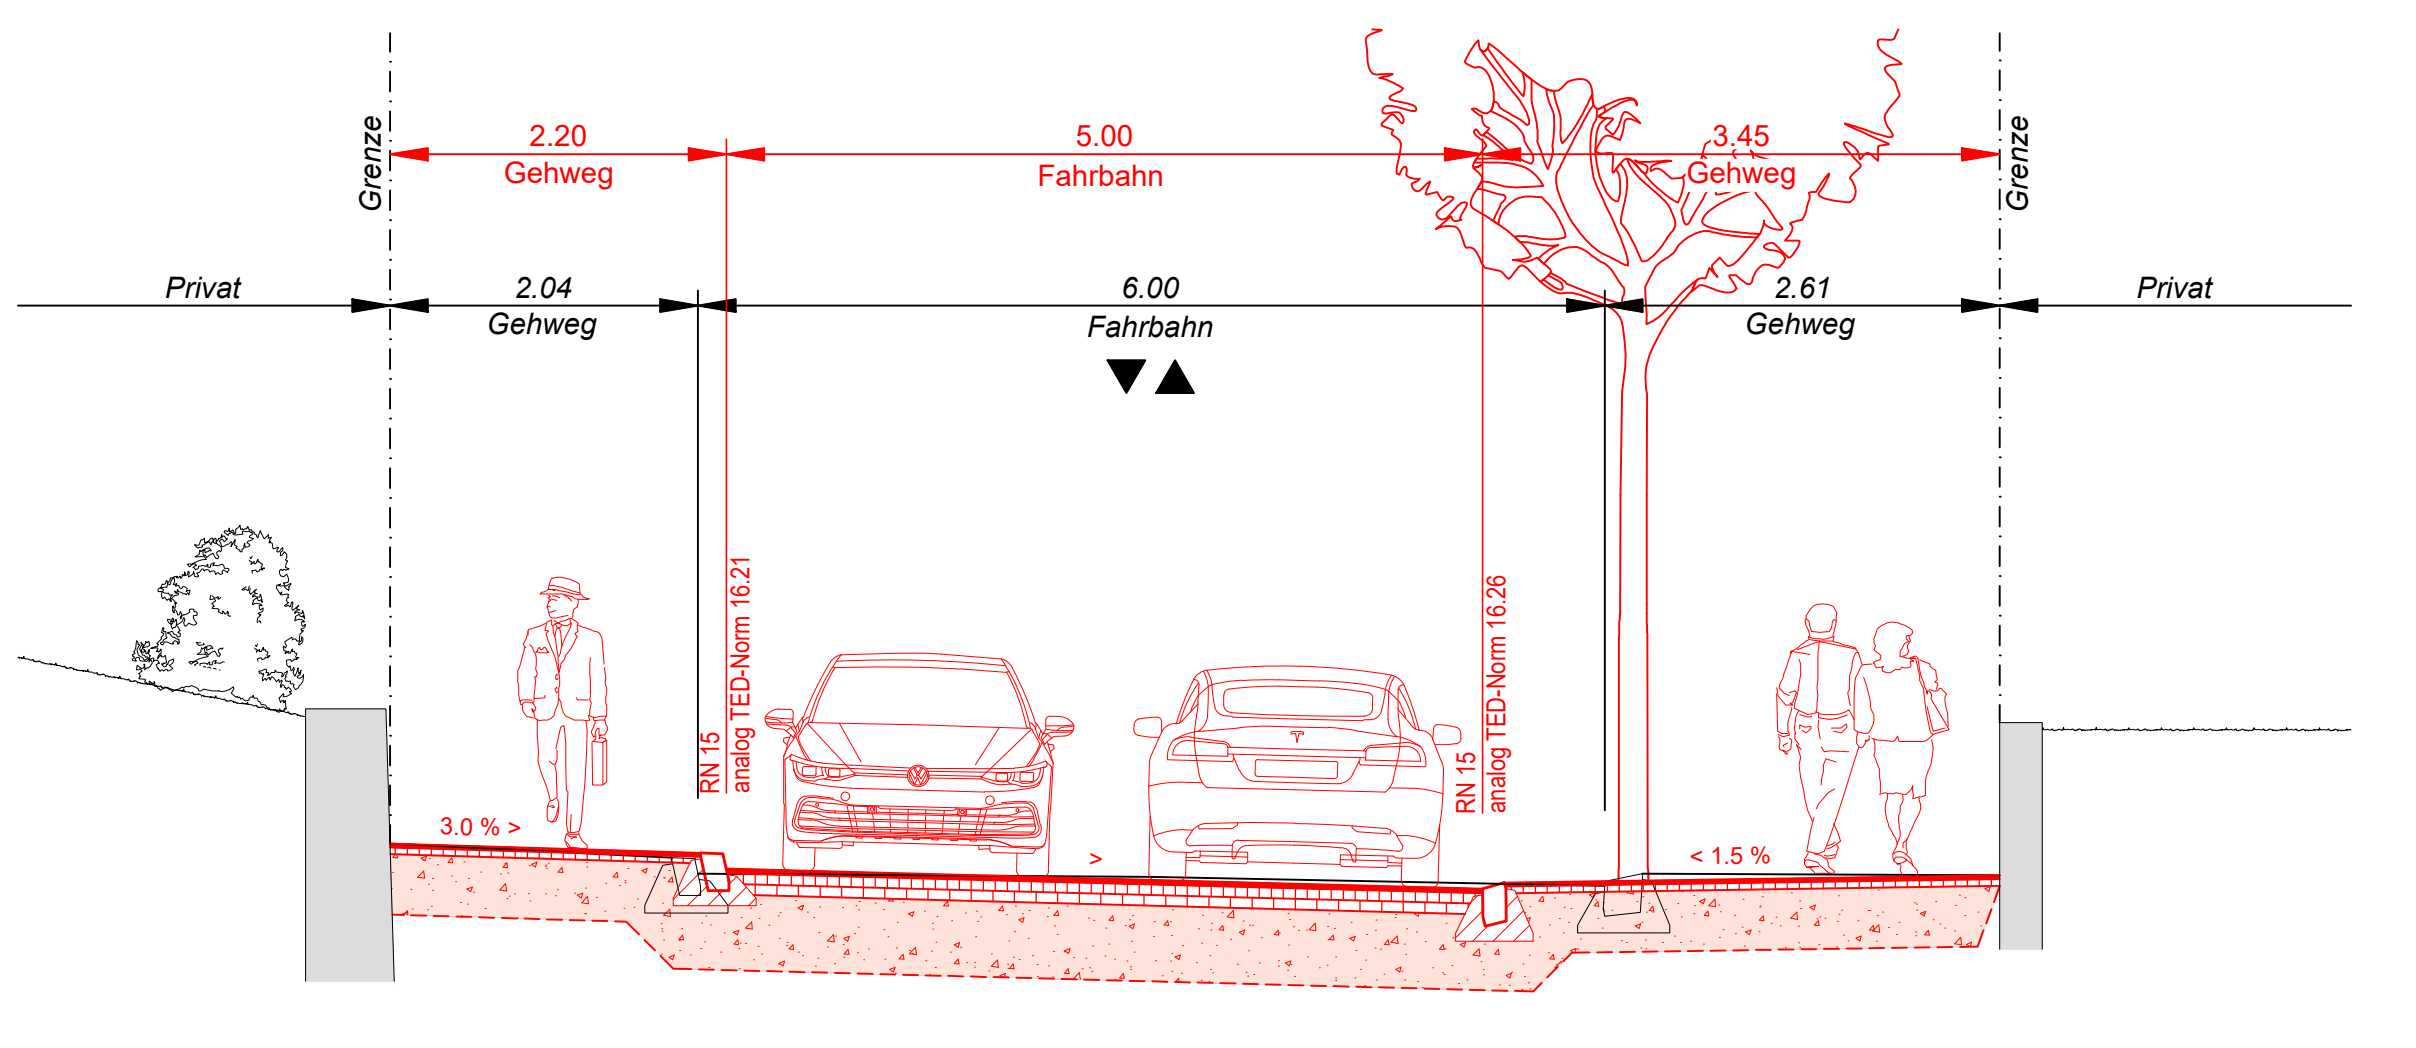


D - D


Haltestelle Althoos

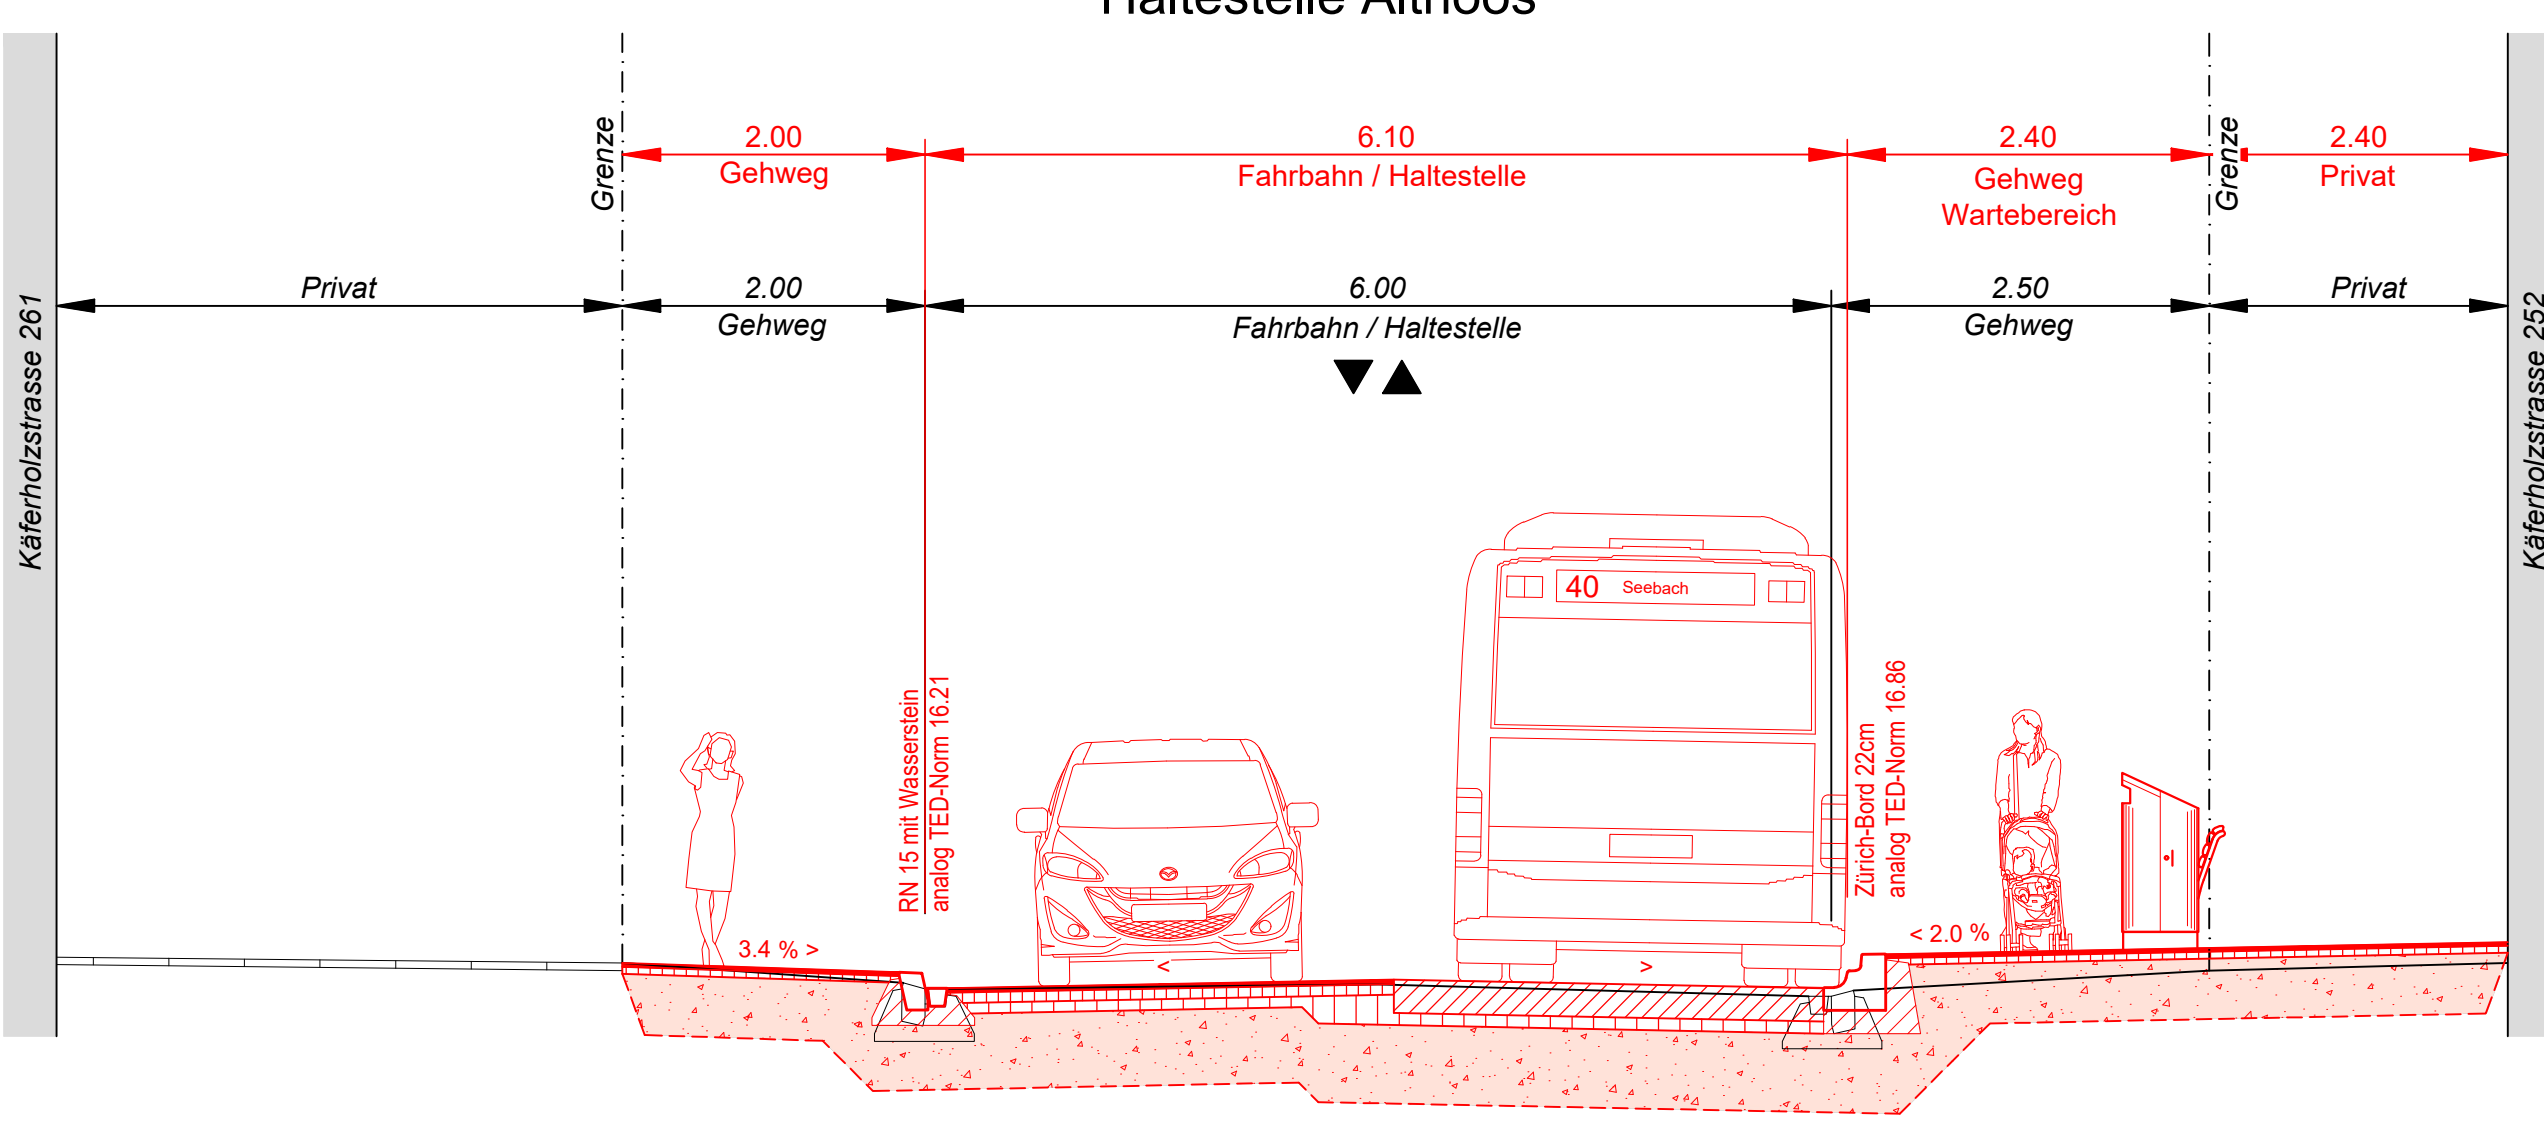


E - E

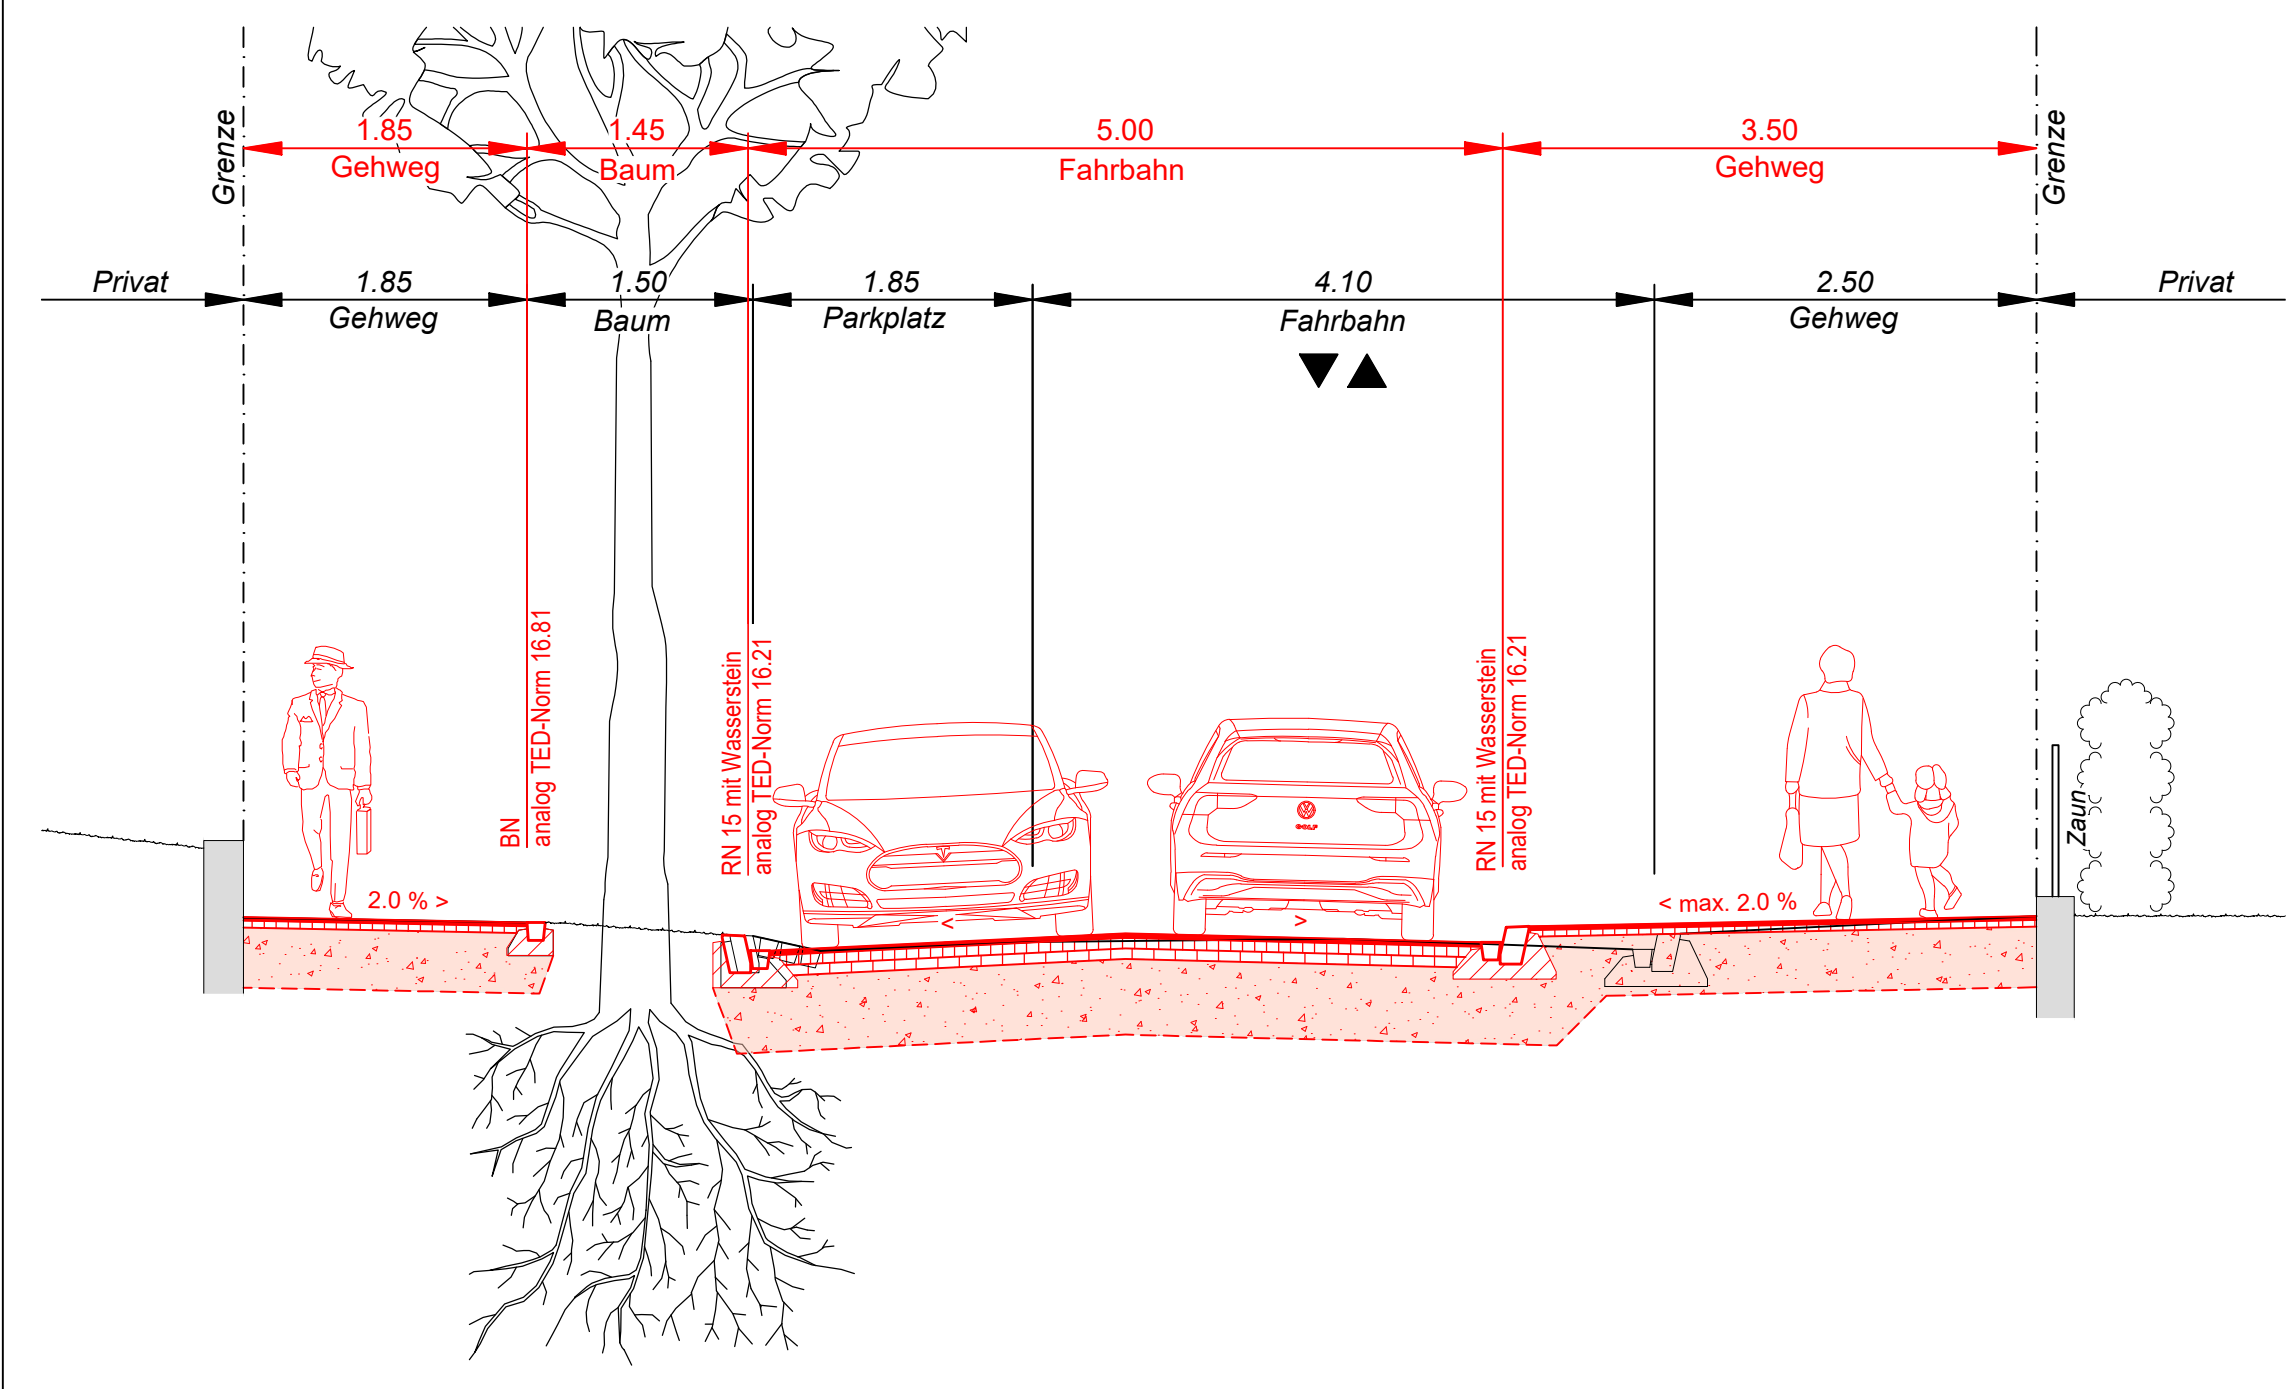

F - F

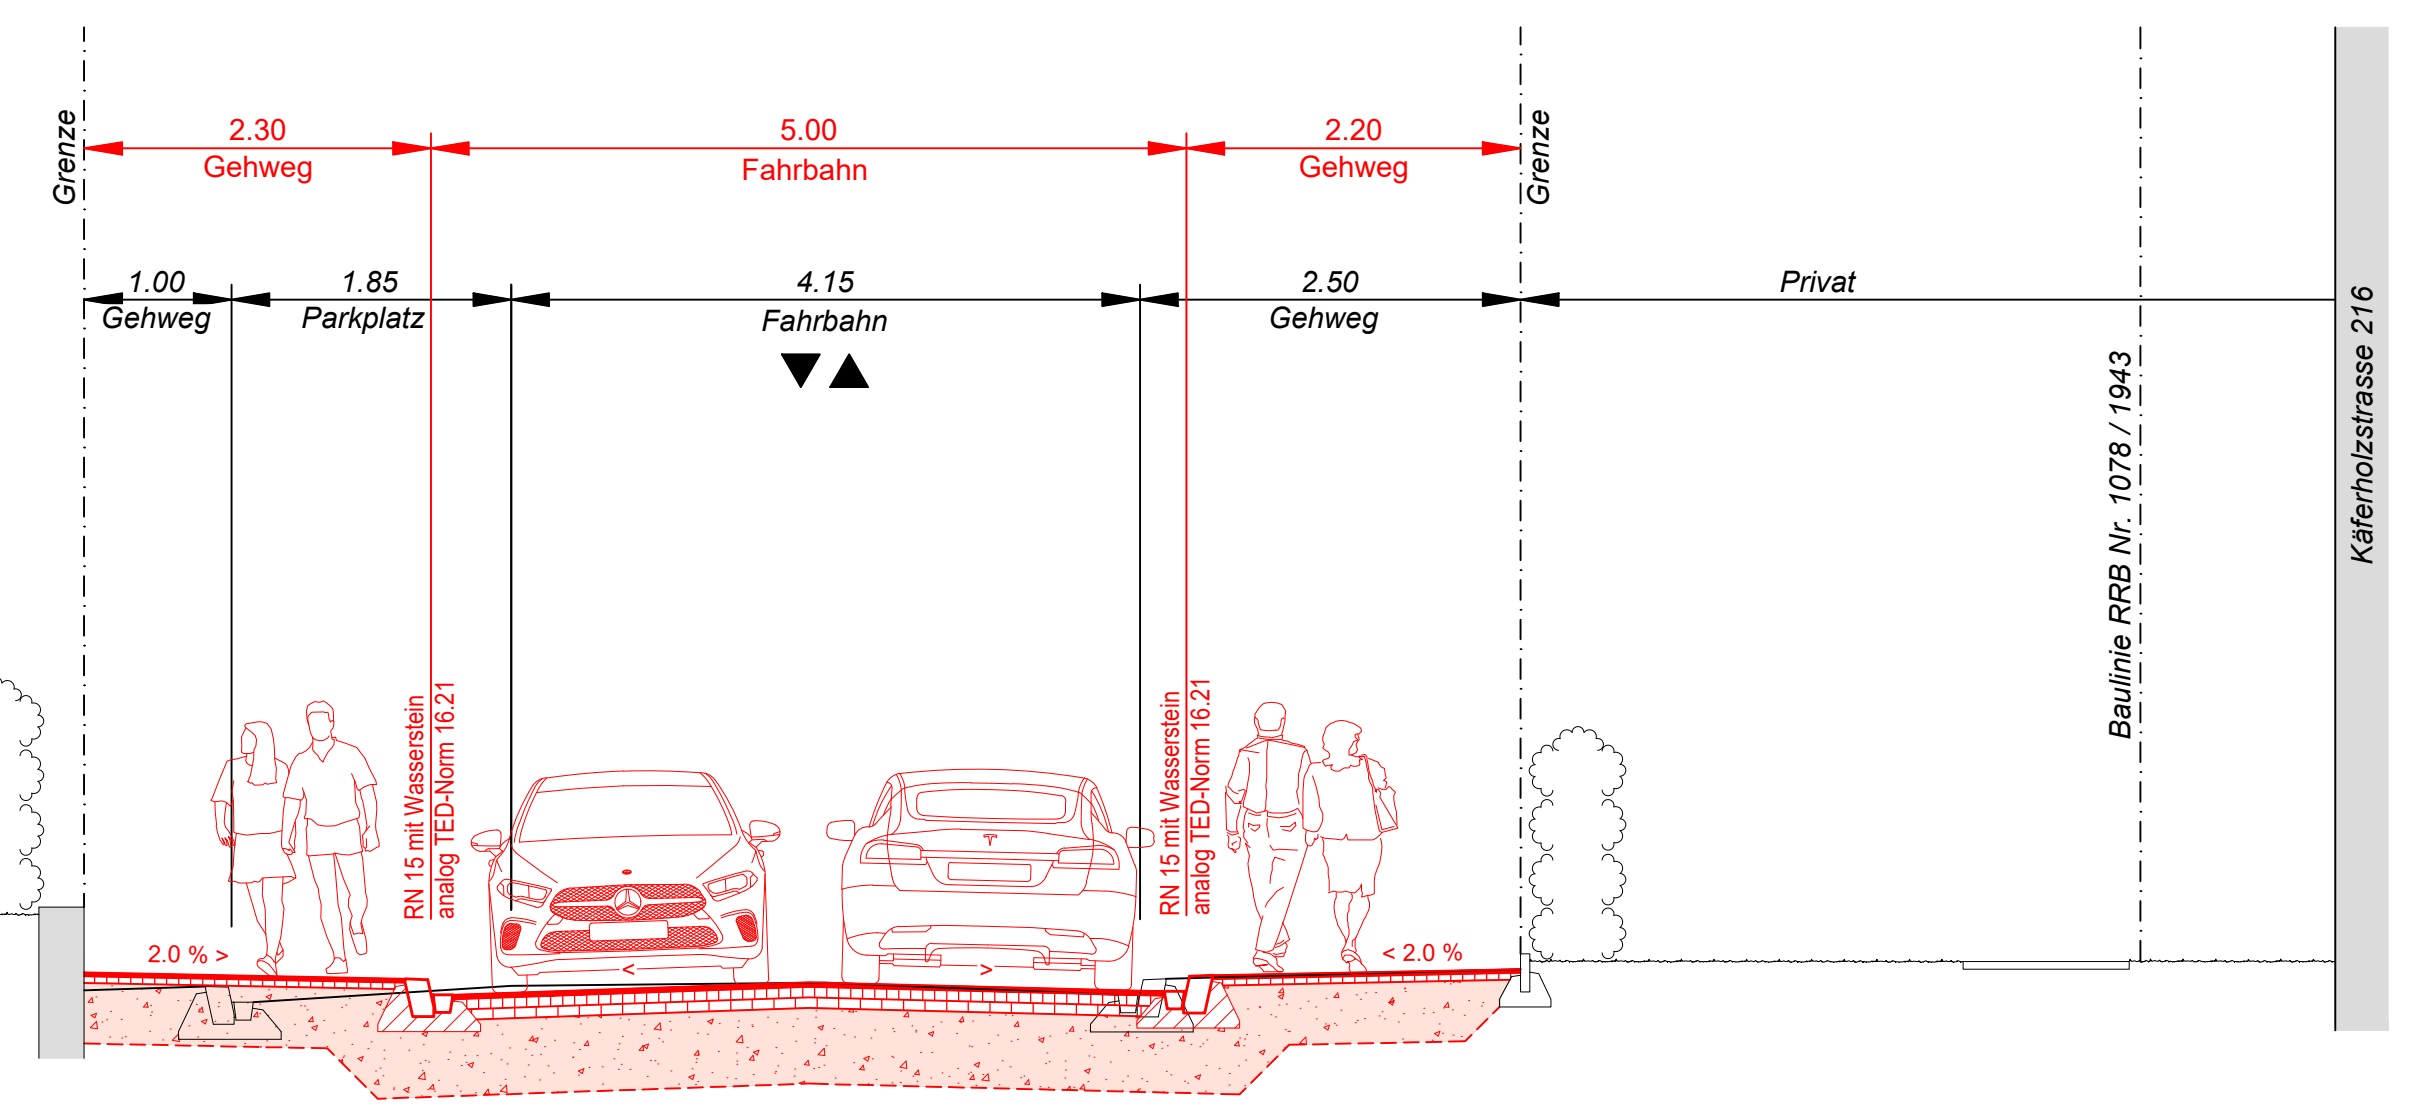


G - G

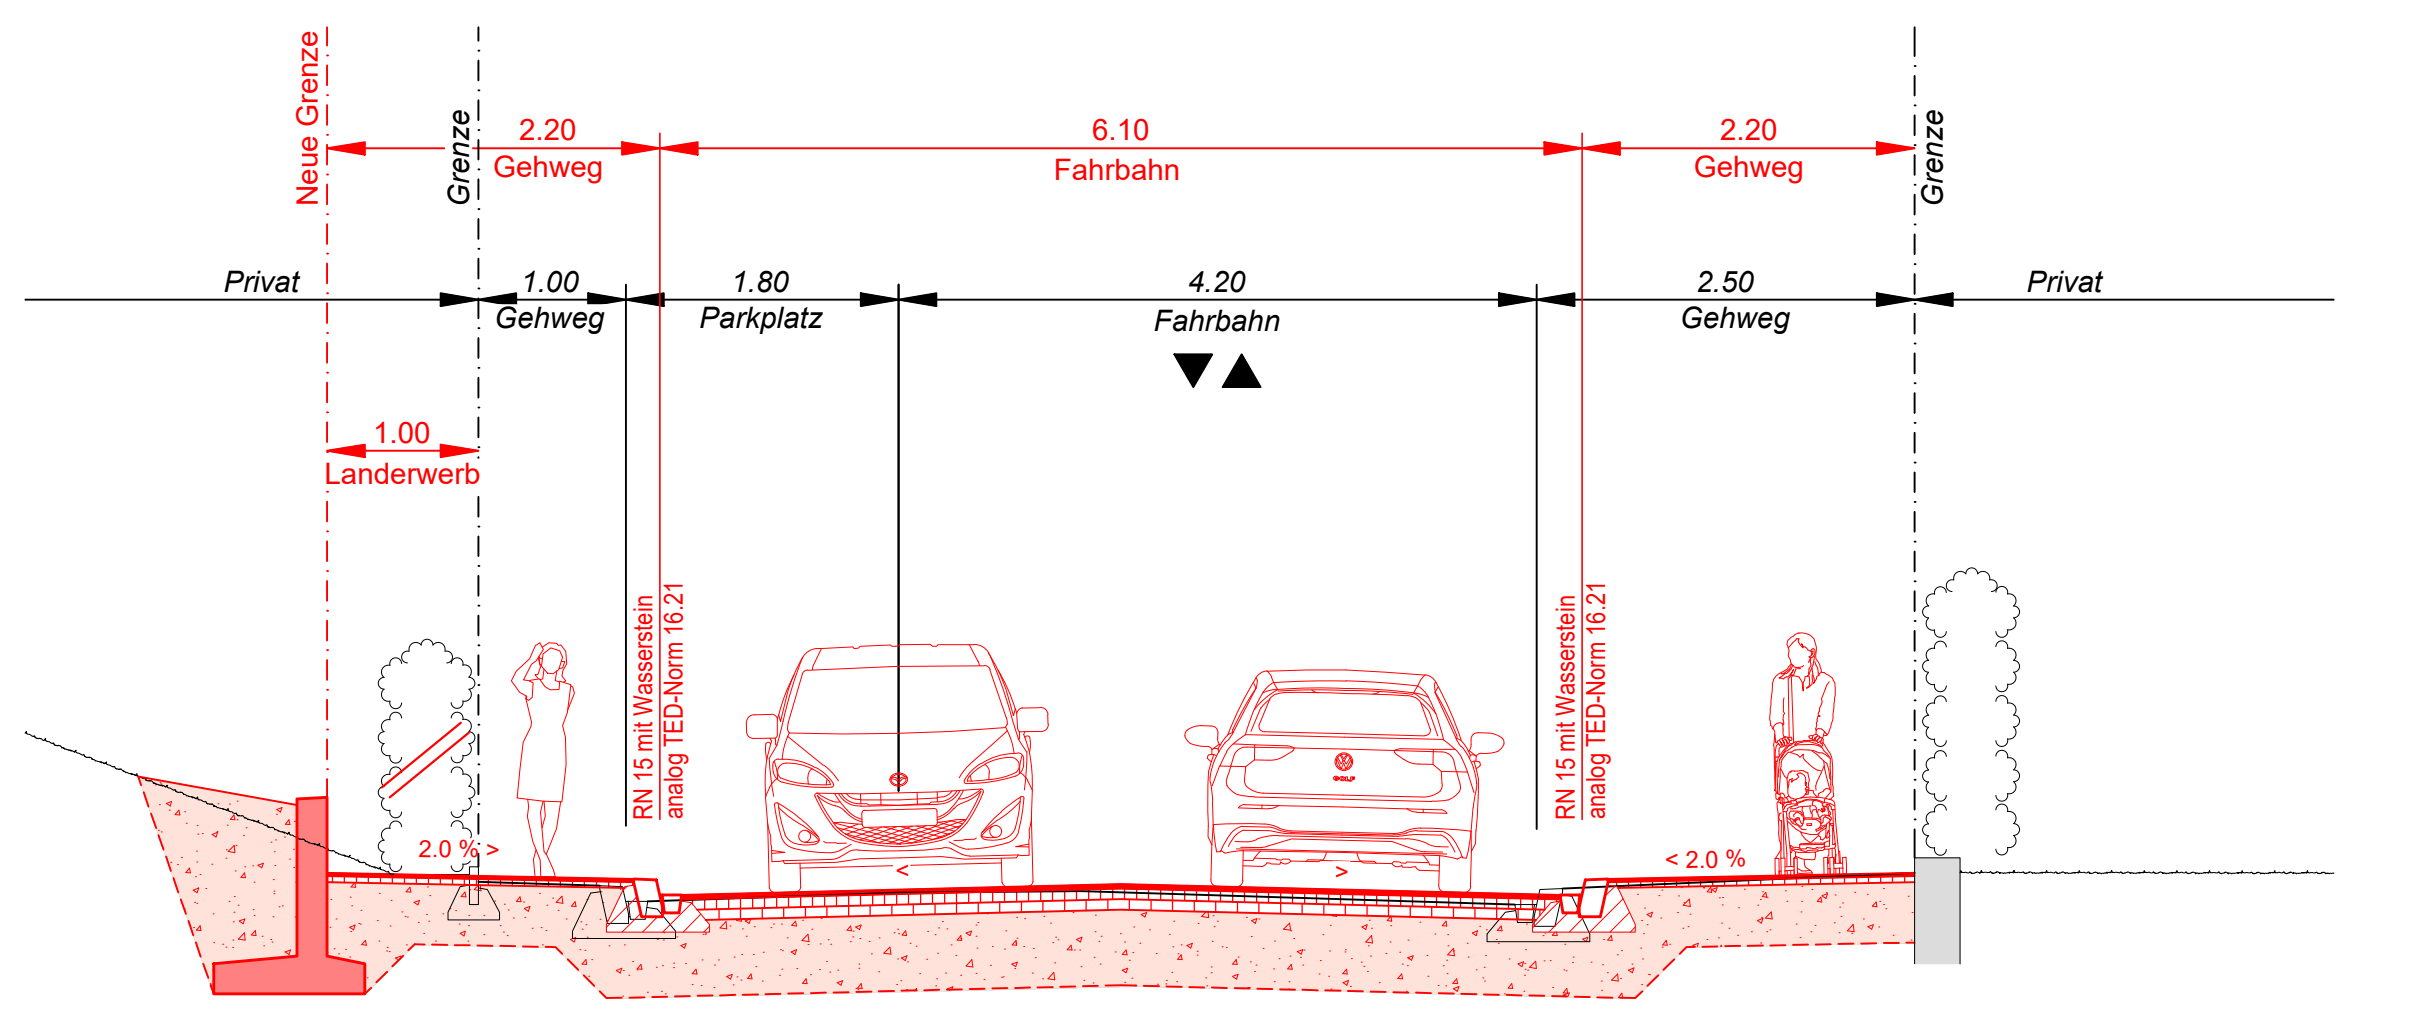

H - H

Haltestelle Maienweg

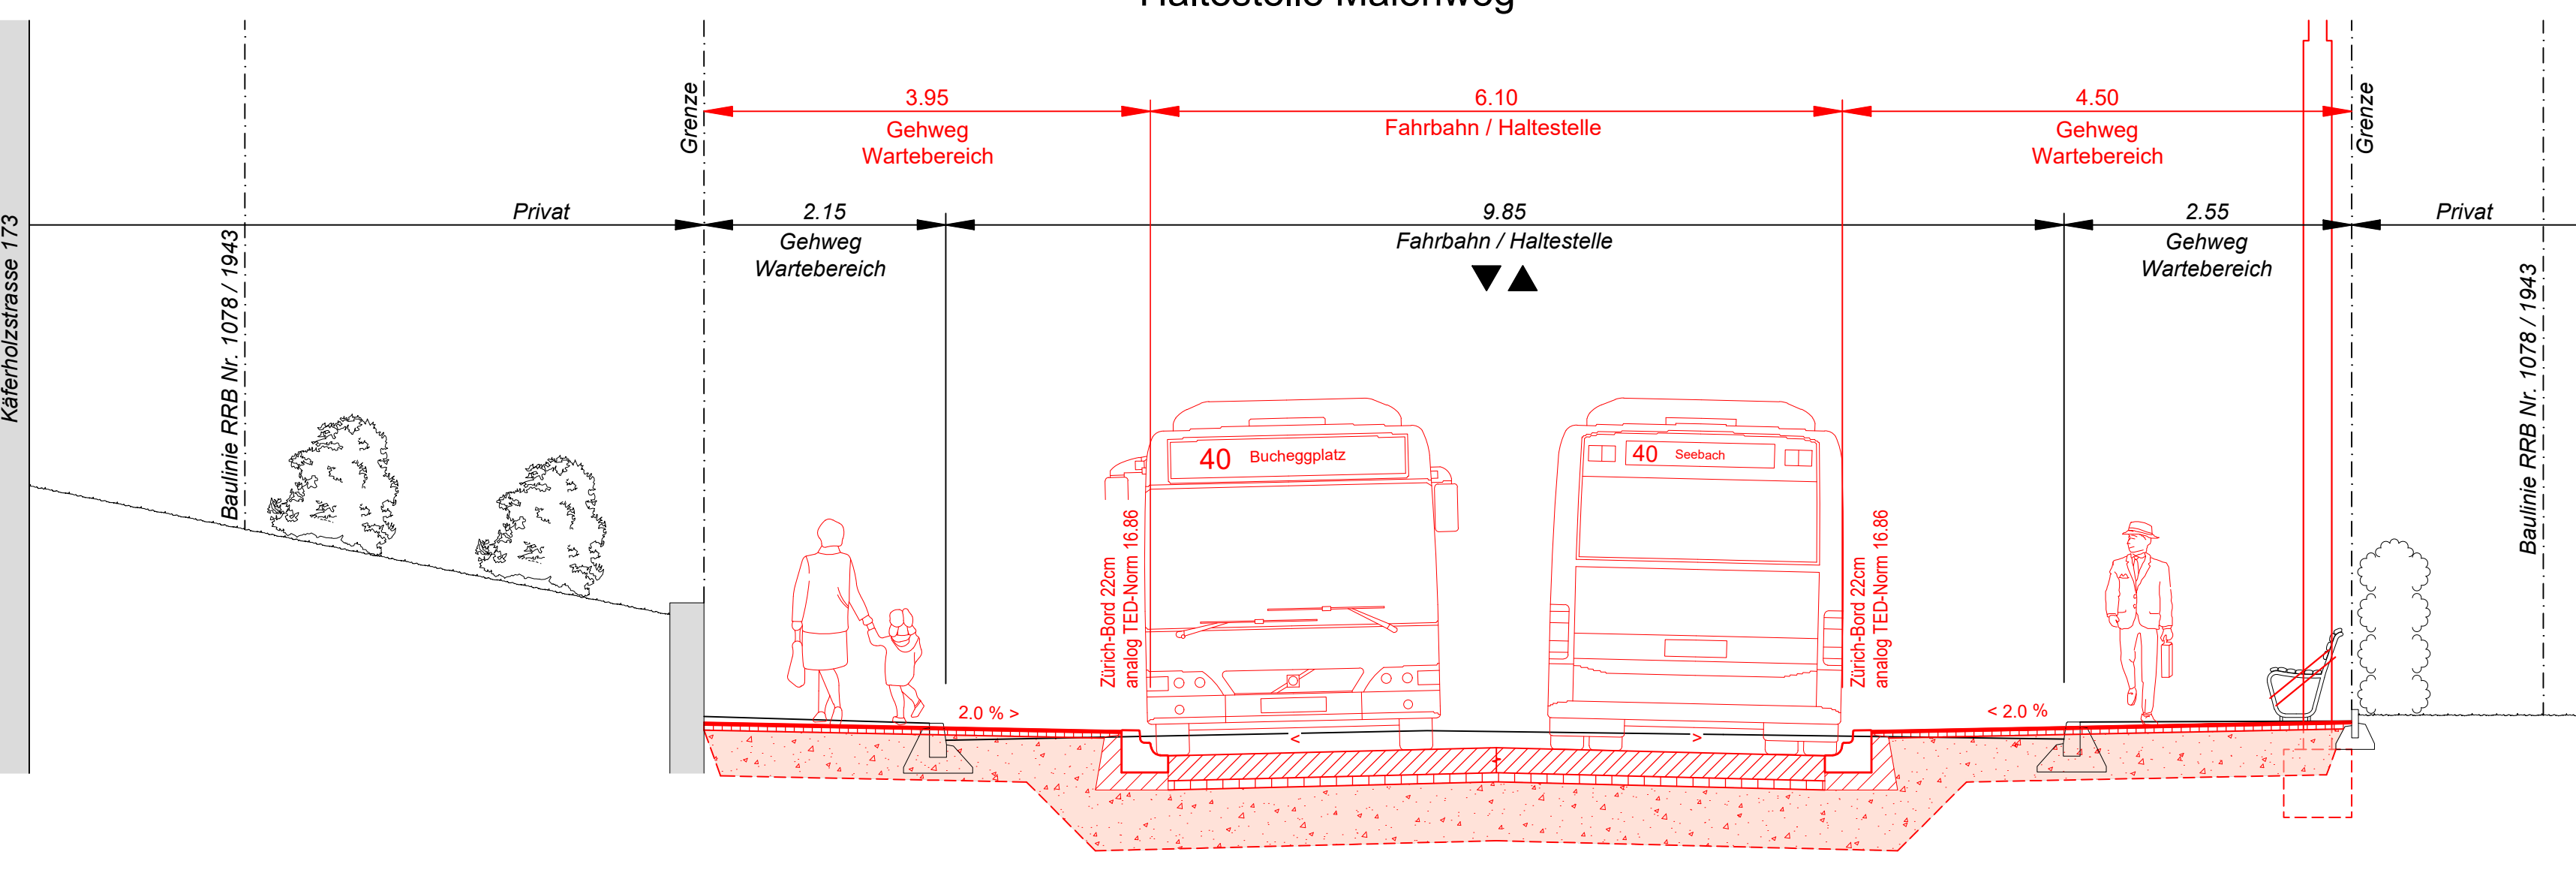

Stadt Zürich
 Tiefbauamt
Vorprojekt
Käferholzstrasse
 Wehntalerstrasse bis Krematorium
 Auflagepläne gemäss §13 StrG
 Normalprofile 1 : 50

Projektiert durch	Ausfertigung für
EAG Entwicklungs AG Bauplanung und Projekt	Suntschwilstrasse 22 Postfach 8022 Zürich Tel. 043 244 81 01 Fax 043 244 81 01
Bearb./Gesp. BS / FK	Datum 02.02.2022
TAZ Projektleitung WAN	Format 60 / 168
	TAZ Bau-Nr. 15075
	Plan-Nr. 15075-31-221

Von Direktorin genehmigt, TAZ Projektleitung: