



Stadt Zürich
Tiefbauamt

Bauprojekt

Rousseastrasse

Imfeldstrasse bis Rotbuchstrasse


Auflageplan gemäss §16 StrG

Rechtserwerbsplan 1 : 500

Projektiert durch		Ausfertigung für		
 SNZ Ingenieure und Planer AG Stewertstrasse 7 CH-8050 Zürich Tel. 044 318 78 78 info@snz.ch www.snz.ch				
Bearb. / Gepr.	Datum	Format	TAZ Bau - Nr.	Plan - Nr.
na / jha	31.10.2022	30 / 42	16049	16049-303
TAZ Projektleitung	Änderungen	Dateipfad	I:\Bentley_V8\daten\5239\1R_51\2_BP\1St\5239_16049-303_BP-Sit-500_Rechtserwerb.dgn	
cau / wem				

Von Direktorin genehmigt, TAZ Projektleitung:

Nummer	Kataster-Nr. bzw. Grundbuchblatt	Eigentümer	Beanspruchtes Recht	Beanspruchte Fläche für das Projekt
1	Kataster-Nr. WP 3469	SBB	Dienstbarkeit	ca. 28 m ²

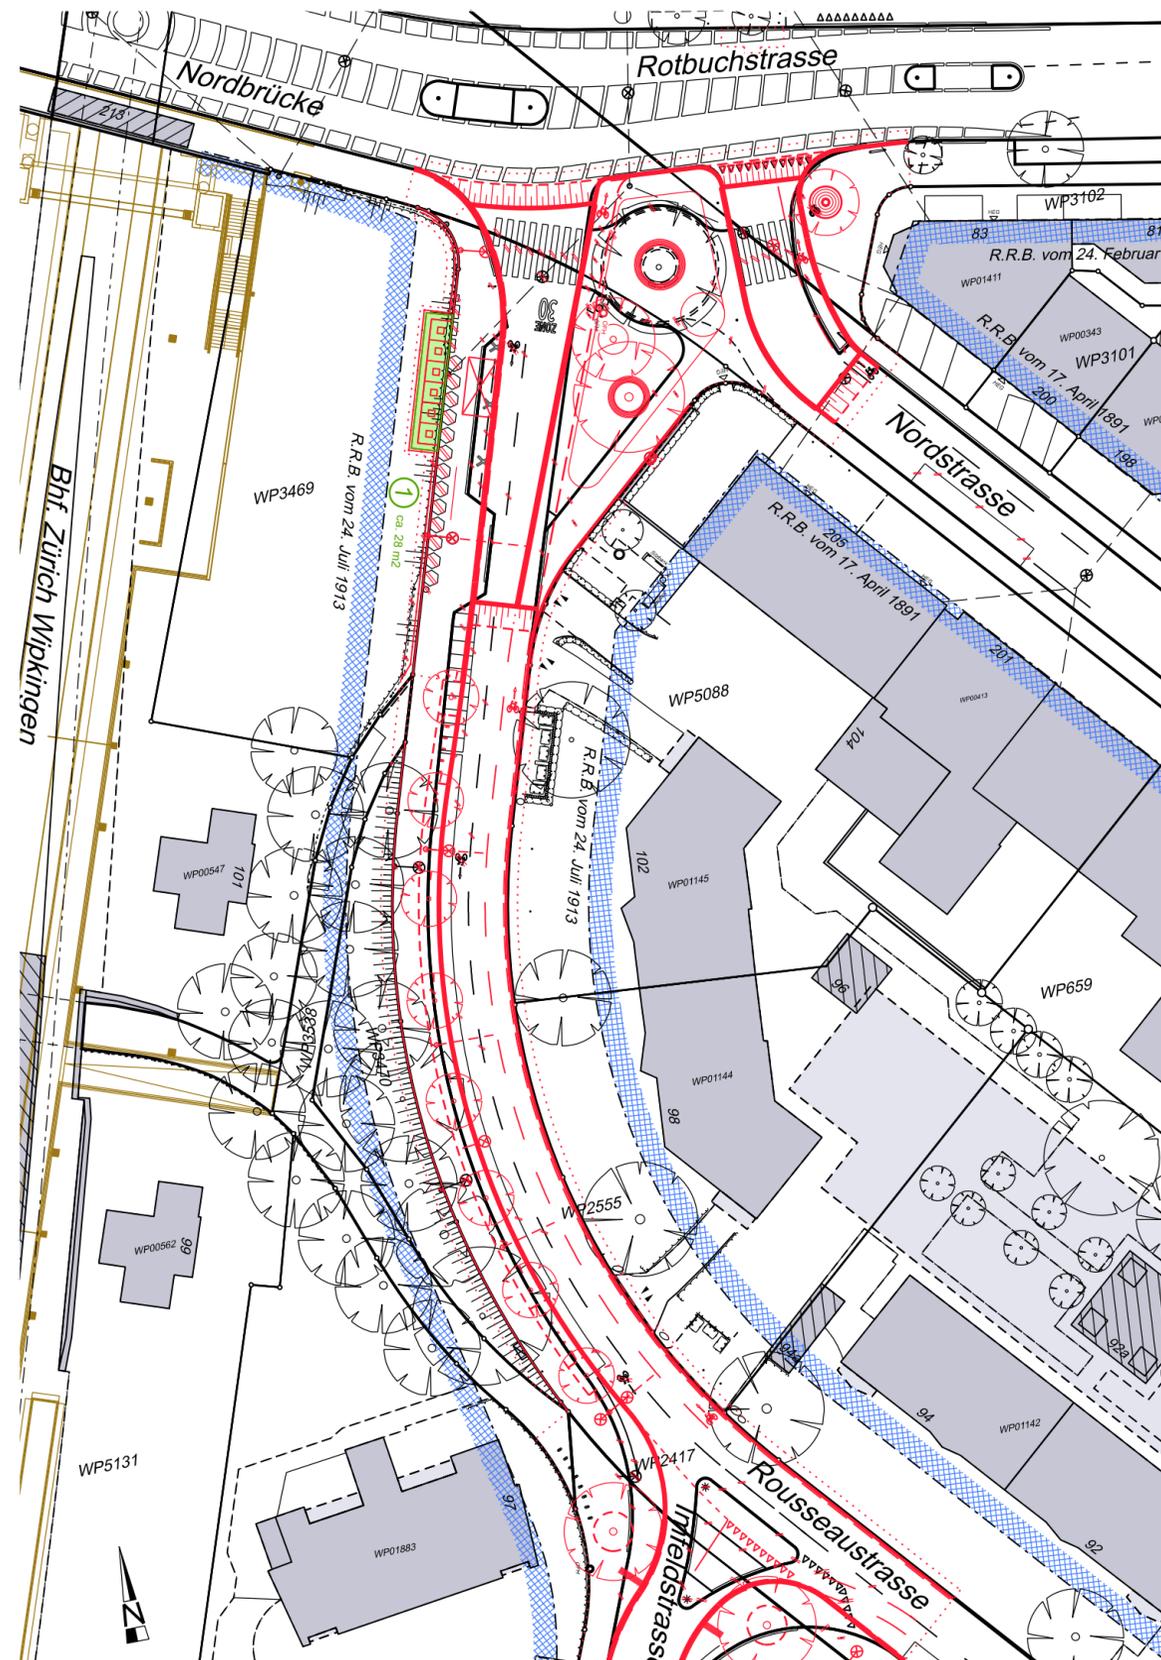

Legende	bestehend	Projektiert
Baulinien		
Gebäude / Arkaden / Vordächer		
Baum / Baumkranz /		
Mauern, Treppen		
öffentliche Beleuchtung (ö.B.)		
Abspannmast ö.B. / VBZ		
Inselschutzpfosten		
Verteilkabine ewz		
Zweiradabstellplätze		
Zweiradparkplatz		
Absperrefposten / Zaun		
private Zu- + Wegfahrt		
Hauszugang		
Fahrtrichtung		
Verkehrstafel		
Grenzkpunkte / Grenzlinien		
Randstein		
Randsteinabsenkungen		
Bundstein		
Bordstein		
Stellplatte		
Stahlband		
Belagsrampe		
Belagsgrenze		
Drittprojekt		
Markierungen:		
Fussgängerstreifen		
kein Vortritt		
Fahrspur		
Parkplatz öffentlich (P-weiss/P-blau) Parkplatz privat (PP / P-Privat)		
Bushaltestelle		