

Stadt Zürich Tiefbauamt **Vorprojekt**
Brunnenhofweg, Brunnenhofstrasse
 Hofwiesen- bis Brunnenhofstrasse
Auflageplan gemäss §13 StrG

Situation 1 : 200


Projektiert durch suisseplan Ingenieure AG	Ausfertigung für			
Thurgauerstrasse 60, 8050 Zürich Telefon 058 310 57 00				
Bearb. / Gepr. LAU / TBL	Datum 22.11.2022	Format 30 / 126	TAZ Bau - Nr. 20132	Plan - Nr. 20132-110
TAZ Projektleitung TOV	Änderungen 31.01.2023	Dateipfad O:\1_Tiefbau\2021\221612 Zürich, Schulanlage Brunnenhof\08.2 Vorprojekt\		

Baum - Bilanz	Bestehend	Fällen	Pflanzen	Bilanz	Differenz
Bäume	0	0	10	10	+10

Bäume sind wertvolle Bestandteile des Stadtraums. Sie erfüllen ökologische, gestalterische und soziale Aufgaben. Sanierungen des öffentlichen Grundes werden mit grösstmöglicher Rücksicht auf den Baumbestand ausgeführt. Unausweichliche Fällungen basieren auf einer fachlichen Beurteilung.

Parkplatz - Bilanz	Bestehend	Projektiert	Differenz
Parkplatz "Blaue Zone" (P-Bau)	2	0	-2

Von Direktorin genehmigt, TAZ Projektleitung:

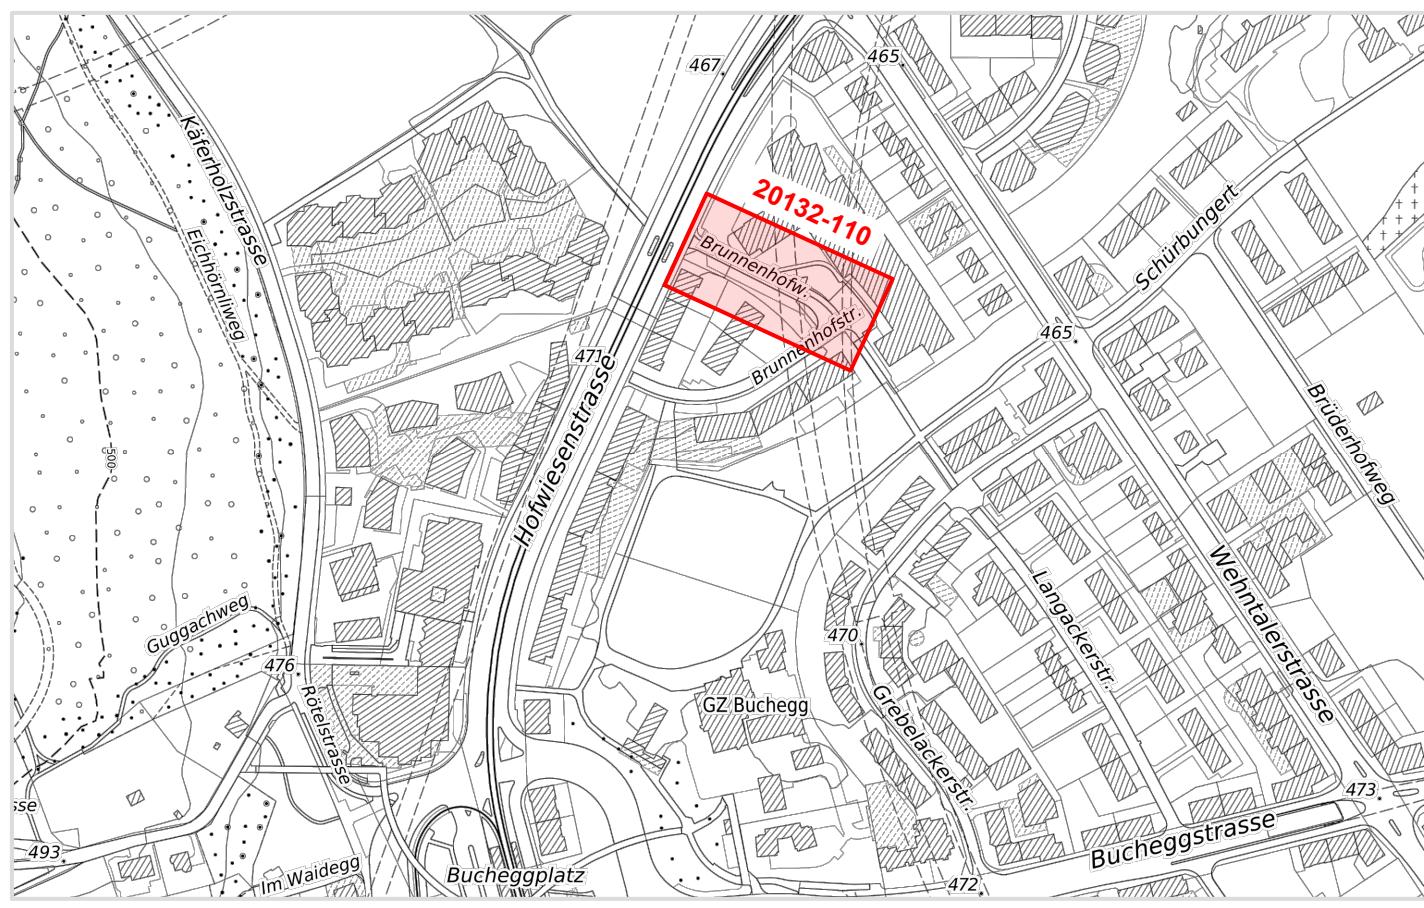

Legende	Bestehend	Projektiert
Fahrbahnflächen / Begegnungszone		[Gelber Balken]
Gehweg / Begegnungszone		[Rosa Balken]
Pflästerungen	[Gittermuster]	[Gittermuster]
Gebäude	[Grauer Balken]	
Anschlussprojekte / Projekte Dritter		[Grüner Balken]
Grünflächen / Rabatten		[Grüner Balken]
VBZ - Anlagen		[Blauer Balken]
Baum / Baumkranz	[Baum-Symbole]	[Baum-Symbole]
Sitzelemente Beton		[Rote Quadrate]
öffentliche Beleuchtung (ö.B.)	[Licht-Symbole]	[Licht-Symbole]
Inselschutzpfosten (IP)	[Sternchen]	[Sternchen]
Verkehrsreglungsanlage (VRA)	[Dreieck]	[Dreieck]
Private Zu- + Wegfahrt	[Pfeile]	[Pfeile]
Hauseingang	[HEG]	[HEG]
Verkehrstafel	[VKT]	[VKT]
Zentrale Parkuhr	[ZPU]	[ZPU]
Grenzpunkte / Grenzlinien	[Linie]	[Linie]
Randstein	[Linie]	[Linie]
Randsteinabsenkungen	[Linie]	[Linie]
Belagsrampe	[Linie]	[Linie]
Bundstein	[Linie]	[Linie]
Bord- und Wasserstein	[Linie]	[Linie]
Belagsgrenze	[Linie]	[Linie]

Markierungen:	Bestehend	Projektiert
kein Vortritt	[Wellenlinie]	[Wellenlinie]
Parkplätze öffentlich (P) Parkplätze privat (PP)	[P/PP Symbole]	[P/PP Symbole]
Bushaltestelle	[Bus-Symbole]	[Bus-Symbole]

