

Stadt Zürich
 Tiefbauamt

Bauprojekt
Rösli- und Turnerstrasse

Auflageplan gemäss §16 StrG


Normalprofile 1:50

Projektiert durch  Süss und Partner AG Merkurstrasse 33 CH-8032 Zürich +41 44 440 00 80 www.suess-ag.ch		Ausfertigung für		
Bearb. / Gepr. DL / Sü	Datum 26.01.2023	Format 30/105	TAZ Bau - Nr. 21131	Plan - Nr. 21131/ 043
TAZ Projektleitung LIA		Änderungen .	Dateipfad CAD\ Rösli- Turnerstrasse\ Auflagepläne §16\	

Von Direktorin genehmigt, TAZ- Projektleitung :

Normalprofil A - A 1:50

(Röslistrasse)

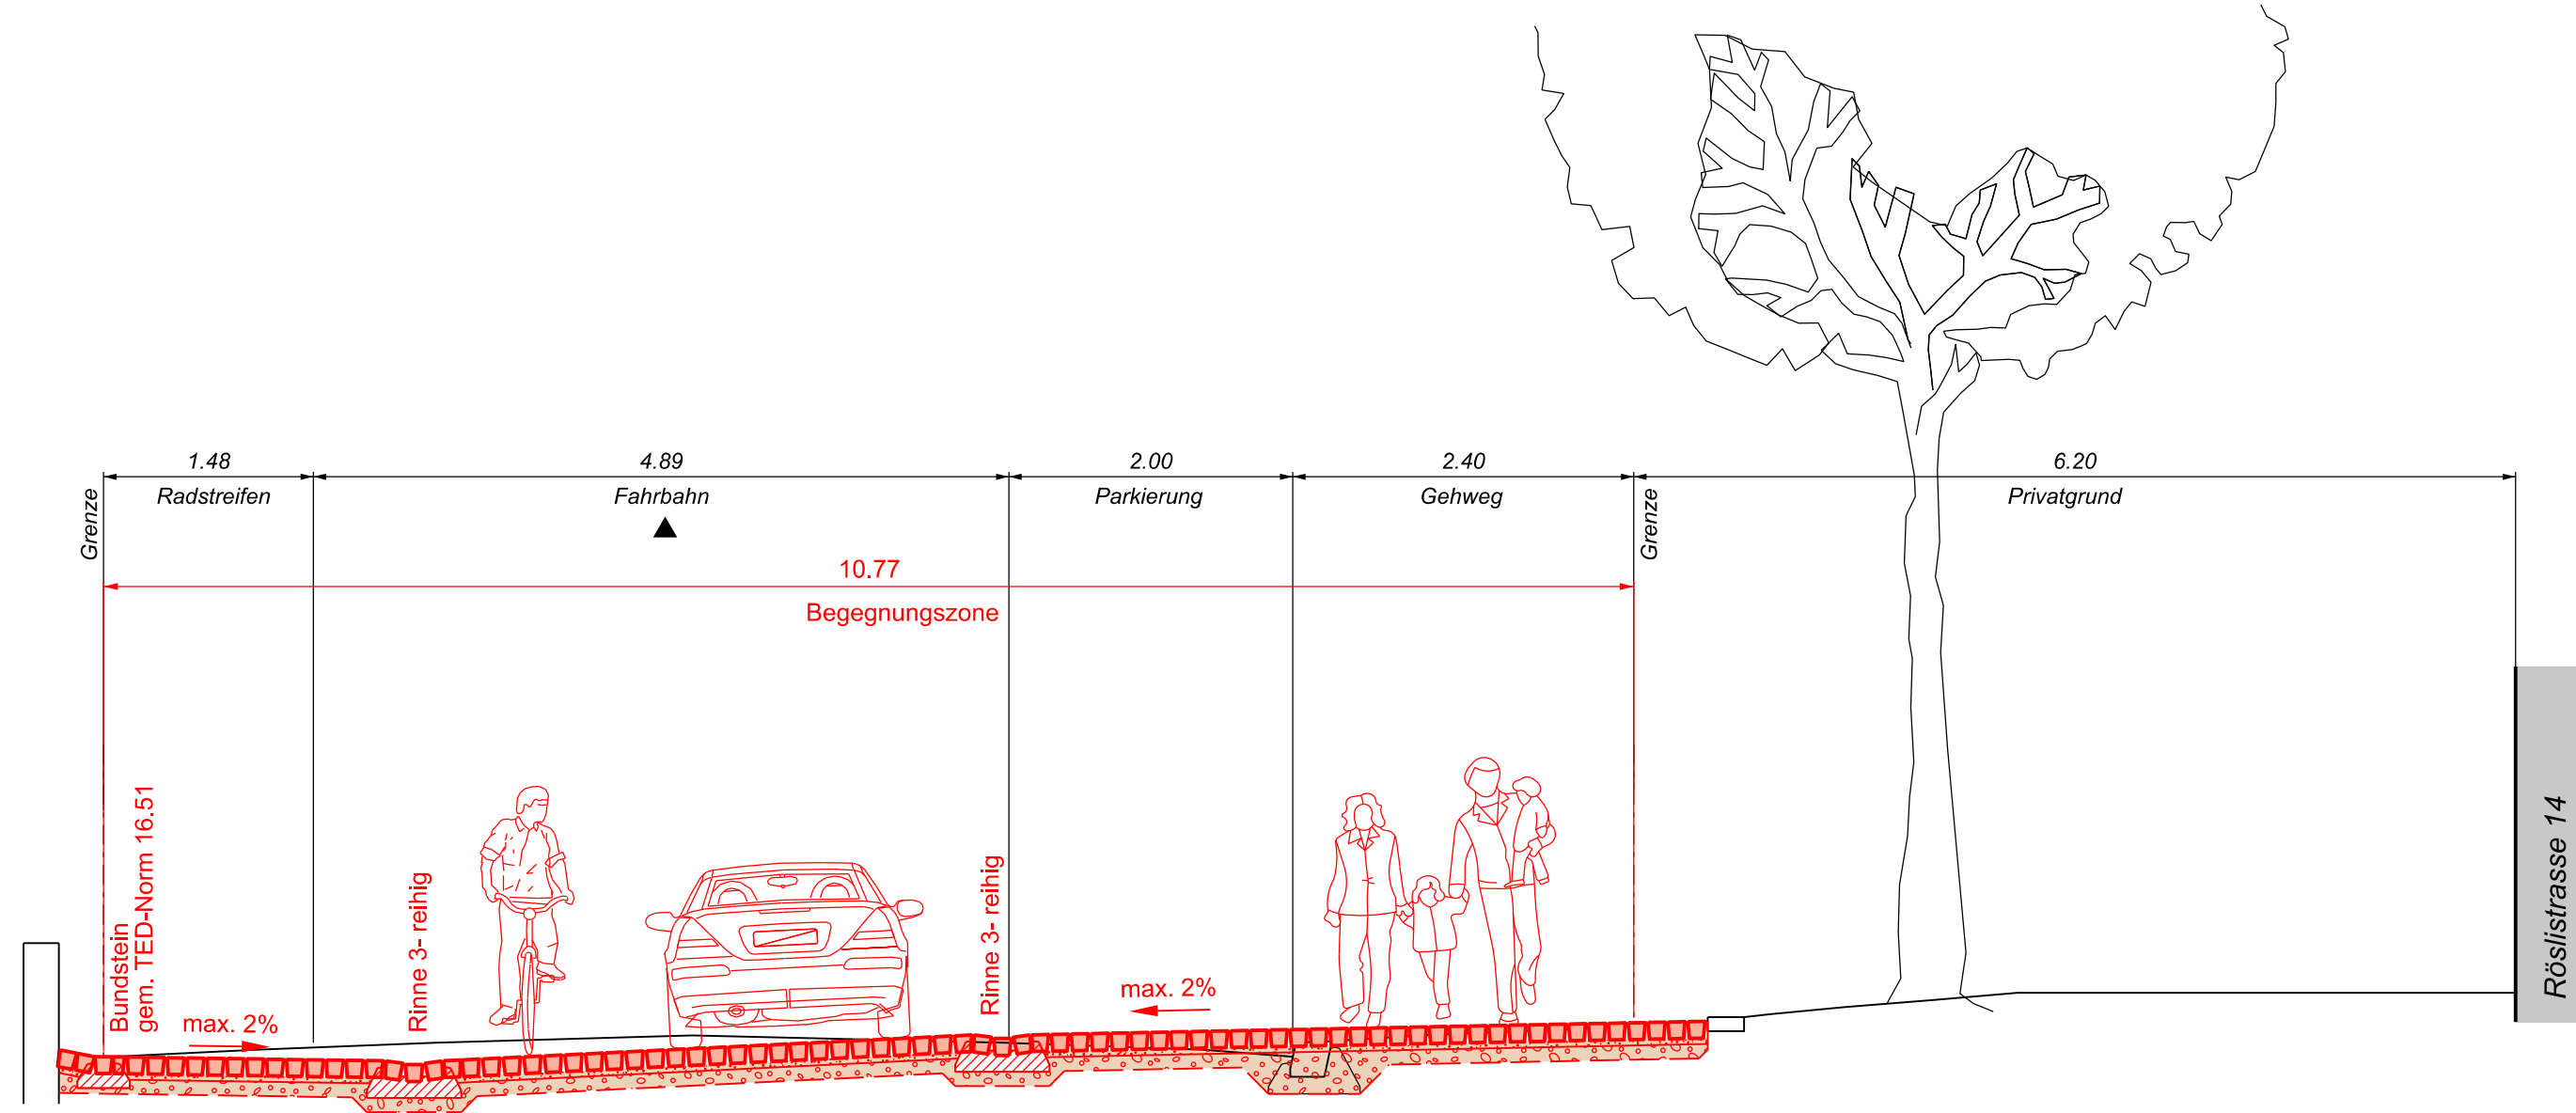

Normalprofil B - B 1:50

(Turnerstrasse)

