

Stadt Zürich Tiefbauamt

Bauprojekt

Rösli- und Turnerstrasse


Turnerstrasse

Auflageplan gemäss §16 StrG

Situation 1:200


Projektiert durch	Süss und Partner AG Merkurstrasse 33 CH-8032 Zürich +41 44 440 00 80 www.suess-ag.ch	Ausfertigung für	
Bearb. / Gepr.	DL / Sü	Datum	26.01.2023
TAZ Projektleitung	LIA	Format	30/105
		TAZ Bau - Nr.	21131
		Plan - Nr.	21131/ 042
		Dateipfad	CAD1_Rösli-Turnerstrasse\Auflagepläne §16\

Von Direktorin genehmigt, TAZ- Projektleitung :

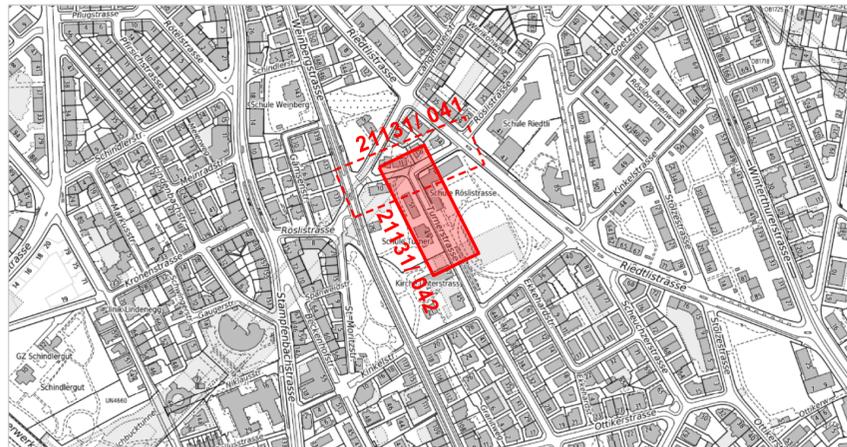

Legende	Bestehend	Projektiert
Strassenflächen		
Fussgängerflächen / Begegnungszone		
Pflästerungen		
Chaussierungen		
Gebäude		
Grünflächen / Rabatten		
Baum / Baumkranz		
Mauern, Treppen		
öffentliche Beleuchtung (ö.B.)		
Inselschutzpfosten (IP)	*	*
Verkehrsreglungsanlage (VRA)		
Private Zu- + Wegfahrt		
Hauseingang	HEG	HEG
Verkehrstafel	o VKT	o VKT
Zentrale Parkuhr	o ZPU	o ZPU
Grenzpunkte / Grenzlinien		
Randstein		
Randsteinabsenkungen		
Belagsrampe		
Bundstein		
Bord- und Wasserstein		
Belagsgrenze		

Markierungen:	Bestehend	Projektiert
Fussgängerstreifen		
kein Vortritt	▽▽▽▽▽▽▽▽	▽▽▽▽▽▽▽▽
Parkplätze öffentlich (P) Parkplätze privat (PP)		
Taktil-visuelle Markierung		

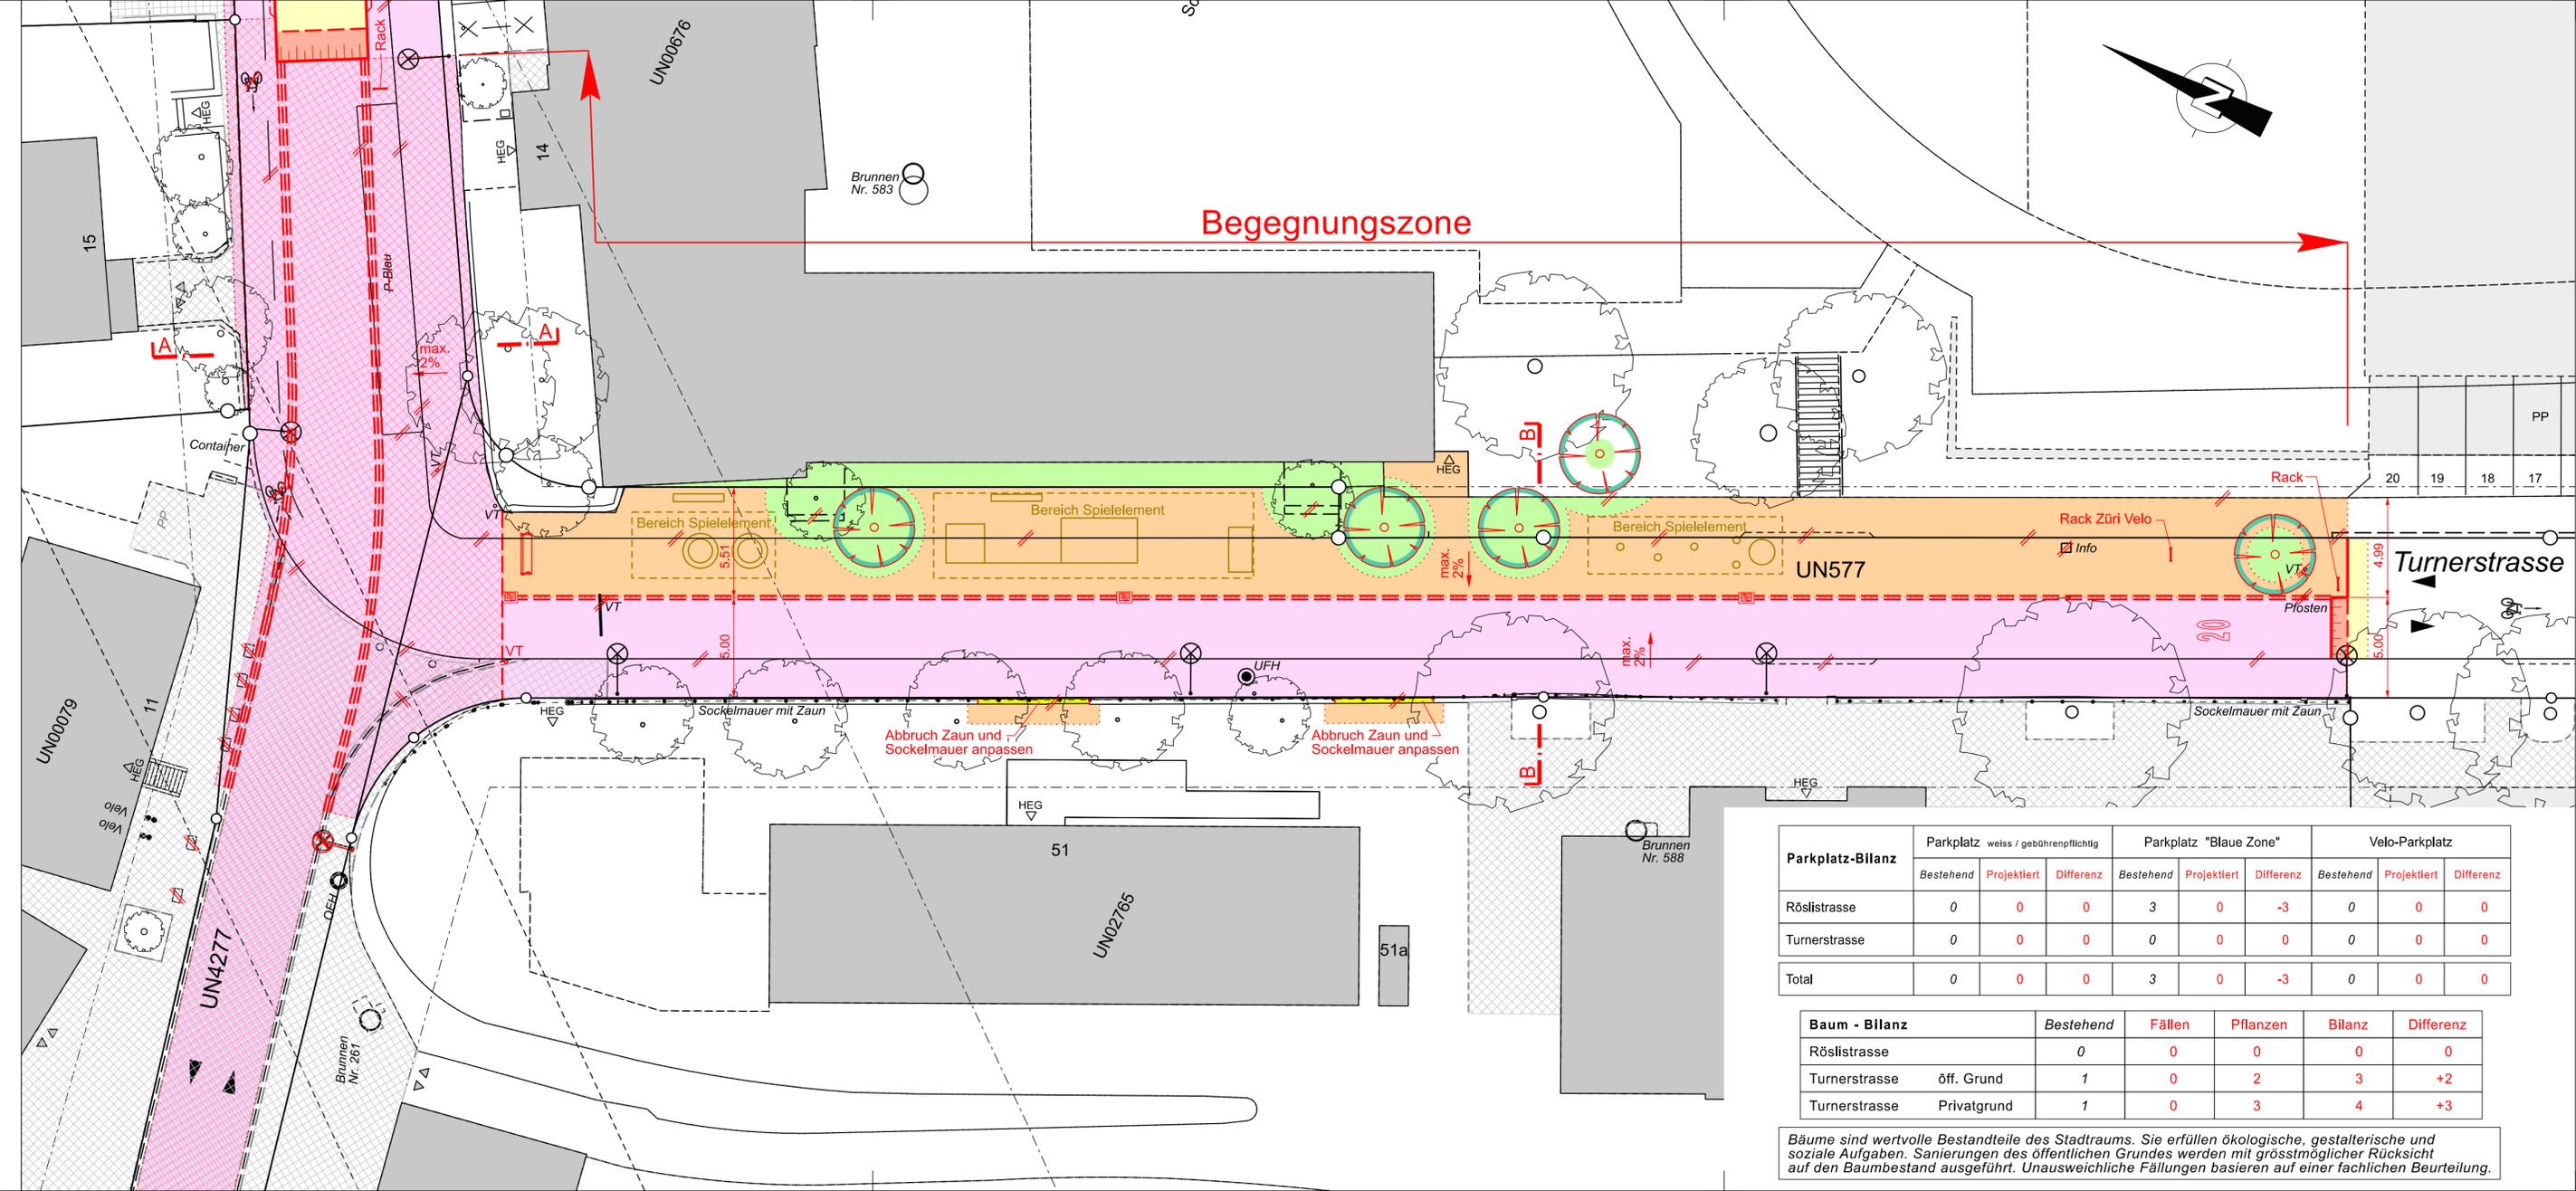

Parkplatz-Bilanz	Parkplatz weiss / gebührenpflichtig			Parkplatz "Blaue Zone"			Velo-Parkplatz		
	Bestehend	Projektiert	Differenz	Bestehend	Projektiert	Differenz	Bestehend	Projektiert	Differenz
Röslistrasse	0	0	0	3	0	-3	0	0	0
Turnerstrasse	0	0	0	0	0	0	0	0	0
Total	0	0	0	3	0	-3	0	0	0

Baum - Bilanz	Bestehend	Fällen	Pflanzen	Bilanz	Differenz
Röslistrasse	0	0	0	0	0
Turnerstrasse öff. Grund	1	0	2	3	+2
Turnerstrasse Privatgrund	1	0	3	4	+3

Bäume sind wertvolle Bestandteile des Stadtraums. Sie erfüllen ökologische, gestalterische und soziale Aufgaben. Sanierungen des öffentlichen Grundes werden mit grösstmöglicher Rücksicht auf den Baumbestand ausgeführt. Unausweichliche Fällungen basieren auf einer fachlichen Beurteilung.