Stadt Zürich
Tiefbauamt

Vorstudie

Rämi- und Gloriastrasse

Sonnegg- bis Karl-Schmid-Strasse

Auflageplan gemäss §13 StrG

Situation 1 : 200

Verantwortliche Fachstelle:
B+S
Bauingenieure Berat ungen
Hagenholzstrasse 56 · Postfach 8050 Zürich
www.bs-ingenieure.ch

Auftraggeber/in

Bearb. / Gezi	Datum	Format	TAZ Bau / Nr.	Plan / Nr.
GerSmat	08.06.2021	45 / 189	15'089	15 089 - 04

Änderungen: Dateiinhalt: Q:\LA\Bauar\Vor-Vorst\15089_LA04-Plansatz.PDF

Durch Direktorin genehmigt, TAZ Projektleitung: Lippuner Marcel

Digital unterschrieben von Lippuner Marcel
Datum: 2021.06.08 08:11:13 +02'00'

Legende	Bestehend	Projektiert
Strassenflächen		
Fussgängerflächen		
Pflästerung / Chaussierung		
Gebäude		
Grünflächen / Rabatten		
VBZ - Anlagen		
Baum / Baumkranz		
Mauern, Treppen		
Verkehrsregulierungsanlage (VRA)		
Private Zu- u Wegfahrt		
Hauseingang		
Verkehrsinsel / Zentrale Parkuhr	• VKI7 • ZPU	• VKI7 • ZPU
Grenzpunkte / Grenzsteinen		
Randstein		
Randsteinabsenkungen		
Belagsrampe		
Bordstein		
Bord- und Wasserstein		
Hohe Haltekante	Haltekantenkeine	Hal~Kante/Fundel L

Markierungen:		
Fussgängerstreifen		
Iein Vorbtt		
Formaltiv (Parkfeld. (F) Perlpältze privat (PP)	2000	2000
Buntsteinbelle		
Tarbfbrauche Markierung		

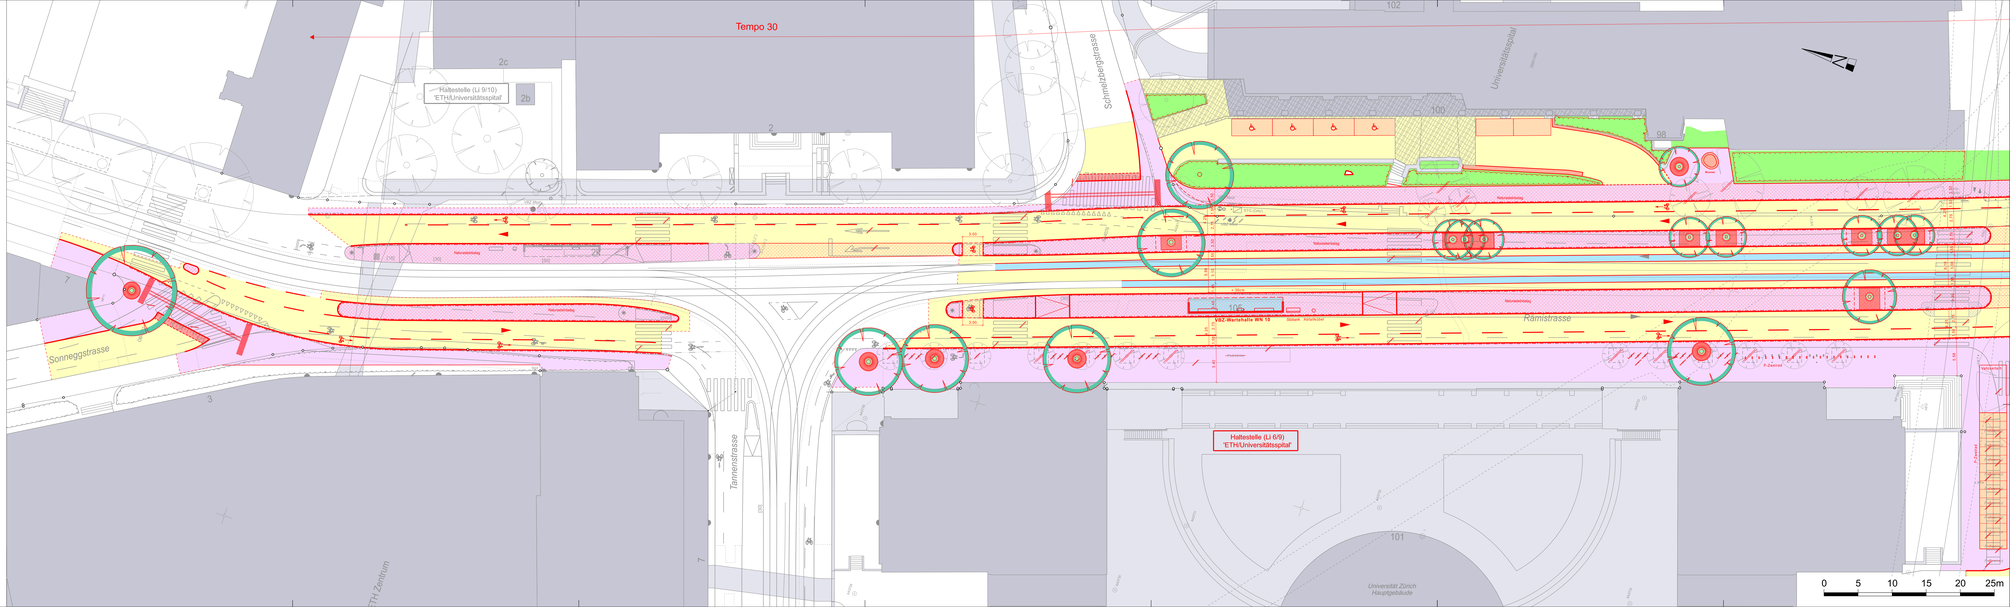

Parkplatz - Bilanz (Eff. Strassenfläche)	Bestehend	Projektiert	Differenz
Parkplatz: "Weisse Zone" (P-Weiss)	0	0	0
Parkplatz: "Blaue Zone" (P-Blau)	0	0	0
Zweirad(park)plätze (P-Zweirad)	110	139	+ 29
Behinderten-Parkplatz	0	0	0
Güterumschlag	0	0	0

Baum - Bilanz	Bestehend	Fällen	Pflanzen	Bilanz	Differenz
Bäume	142	142	145	287	+ 3

Bäume und wertvolle Bestandteile des Stadtraums. Die erfüllen ökologische, gestalterische und klimatische Funktionen. Die Bilanz wird aufgrund der Anzahl Bäume und der Kronenfläche auf der Baumbestand ausgeführt. Unvermeidliche Fällungen basieren auf einer fachlichen Beurteilung.