

Stadt Zürich Tiefbauamt

Vorprojekt

Mattackerstrasse
Mattackerstrasse 32 - Stiglenstrasse

Stiglenstrasse

Auflageplan gemäss §13 StrG


Situation 1 : 200

Projektiert durch SNZ SNZ Ingenieure und Planer AG	Siewerdstrasse 7 CH-8050 Zürich Tel. 044 318 78 78 info@snz.ch www.snz.ch	Ausfertigung für Stadt Zürich Tiefbauamt Werterhaltung Werdmühleplatz 3, 8001 Zürich
Bearb. / Gepr. na / tm	Datum 14.09.2020	Format 30 / 126
TAZ Projektleitung Ch. Husy	Änderungen	Dateipfad I:\Bentley_V8\daten\51261R_512_BPI\SH\5126_17143-192_VP-SIT-200_§13-Planauflage
TAZ Bau - Nr. 17'143	Plan - Nr. 17143-192	

Legende	bestehend	Projektiert
Strassenflächen		
Fussgängerflächen		
Plästerungen / Chaussierungen		
Gebäude / Arkaden / Vordächer		
Grünflächen / Rabatten		
Baum / Baumkranz		
Mauern, Treppen		
öffentliche Beleuchtung (ö.B.)		
Verkehrstafel (VKT)		
Steuergerät DAV / VBZ		
Verteilkabine ewz		
Oberflurhydrant (OFH)		
Absperrpfosten		
private Zu- + Wegfahrt		
Hauszugang		
Fahrtrichtung		
Grenzpunkte / Grenzlinien		
Randstein		
Randsteinabsenkungen		
Bundstein		
Bord- und Wasserstein		
Stellplatte		
Belagsgrenze		

Markierungen:

Parkplatz öffentlich (P-weiss/P-blau)		
Parkplatz privat (PP / P-Privat)		
Tempolimit		

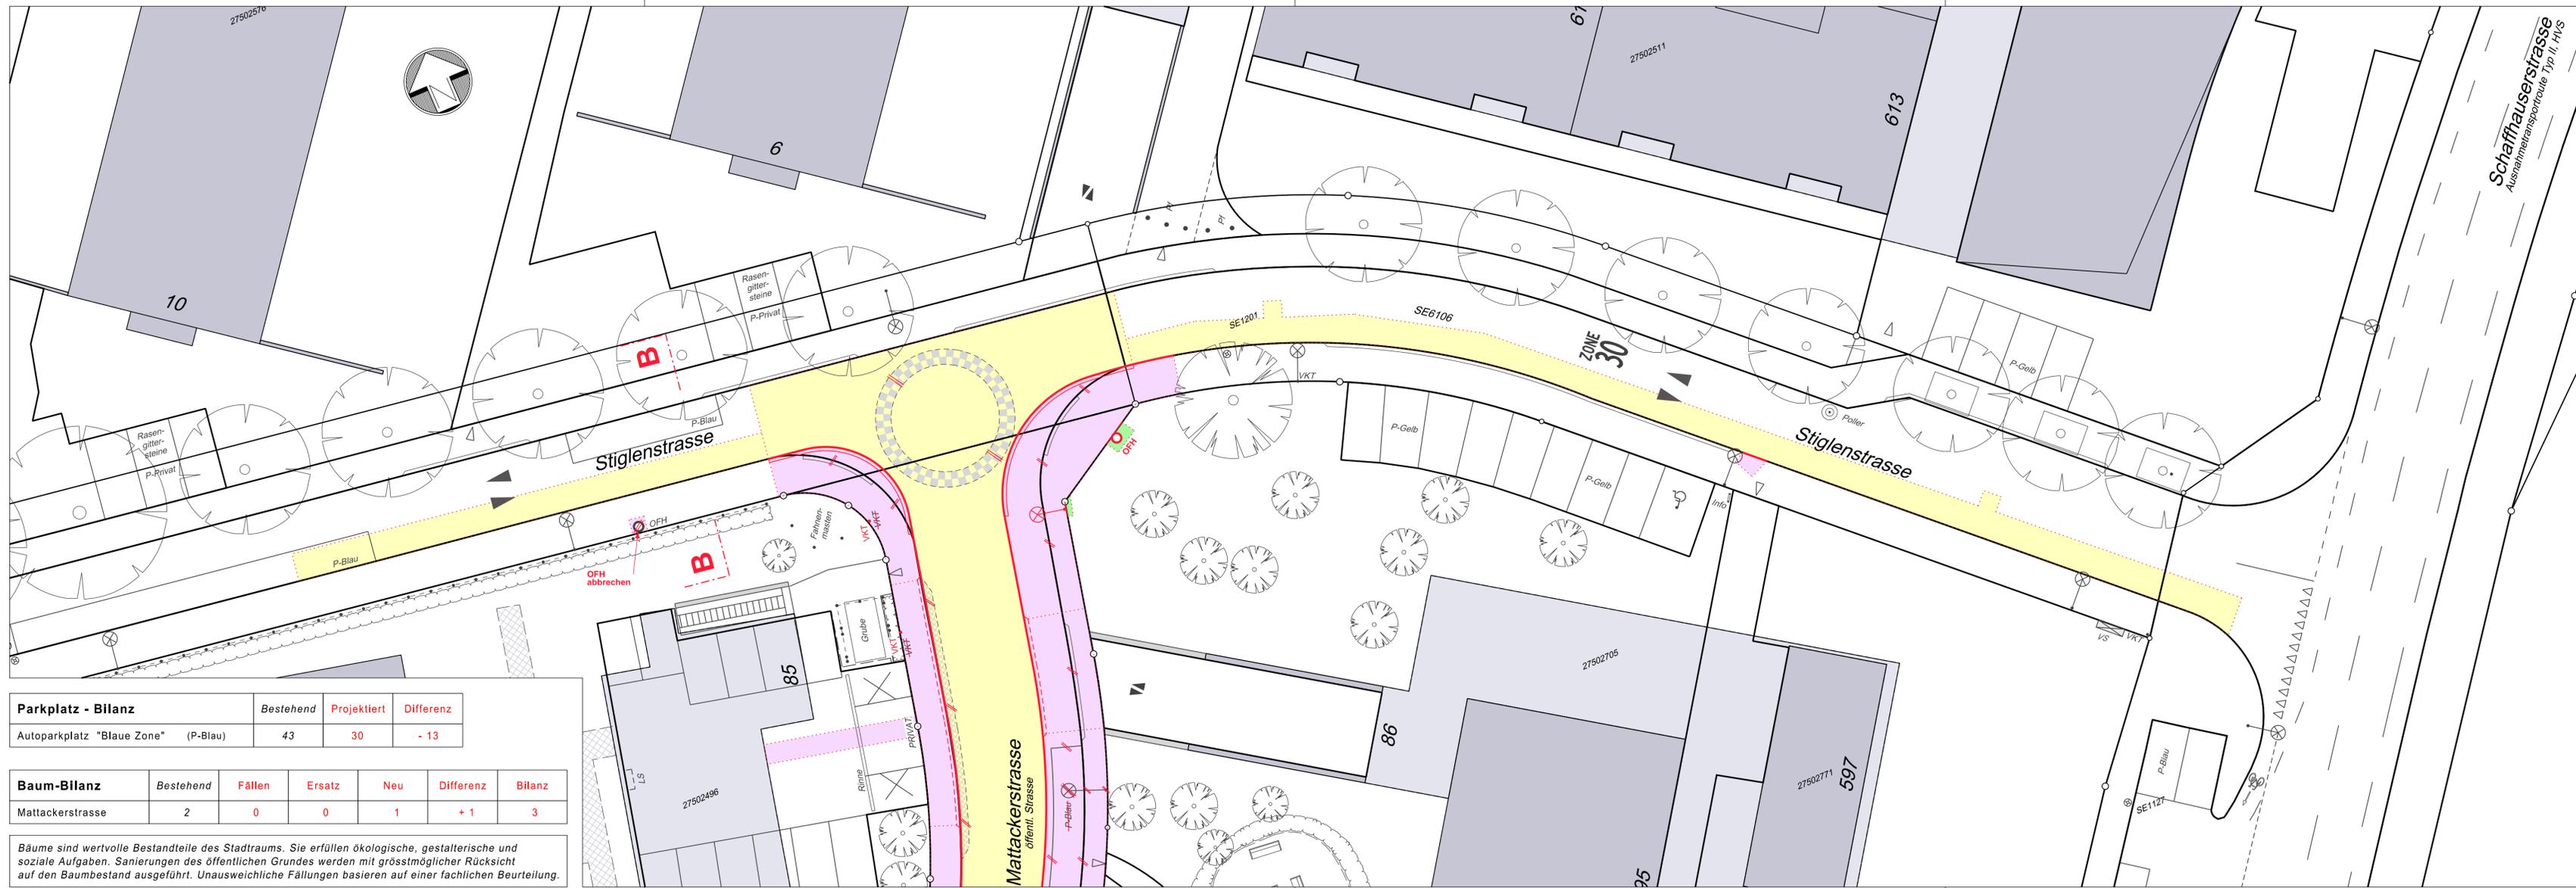

Parkplatz - Bilanz

	Bestehend	Projektiert	Differenz
Autoparkplatz "Blaue Zone" (P-Blau)	43	30	- 13

Baum-Bilanz

	Bestehend	Fällen	Ersatz	Neu	Differenz	Bilanz
Mattackerstrasse	2	0	0	1	+ 1	3

Bäume sind wertvolle Bestandteile des Stadtraums. Sie erfüllen ökologische, gestalterische und soziale Aufgaben. Sanierungen des öffentlichen Grundes werden mit grösstmöglicher Rücksicht auf den Baumbestand ausgeführt. Unausweichliche Fällungen basieren auf einer fachlichen Beurteilung.

