

**Stadt Zürich Tiefbauamt**


**Vorprojekt**  
**Kreuzbühlstrasse**  
 Falkenstrasse - Mühlebachstrasse

**Auflageplan gemäss §13 StrG**

**Situation 1 : 200**

Projektiert durch <b>nhm</b> Ingenieurbüro Hans H. Moser AG Wallisellenstrasse 259, 8050 Zürich Telefon: 043 205 02 50, www.ing-moser.ch	Ausfertigung für			
Bearb. / Gepr. WT / PM	Datum 02.03.2022	Format 45 / 105	TAZ Bau - Nr. 19051	Plan - Nr. 19051-001
TAZ Projektleitung PES	Änderungen	Dateipfad L:\CAD\Projekte\Stadelhofen_Velostation_Umbau_2019.32 Auflageplan §13A13_19051-001_SR_200.dgn		

Von Direktorin genehmigt, TAZ Projektleitung :

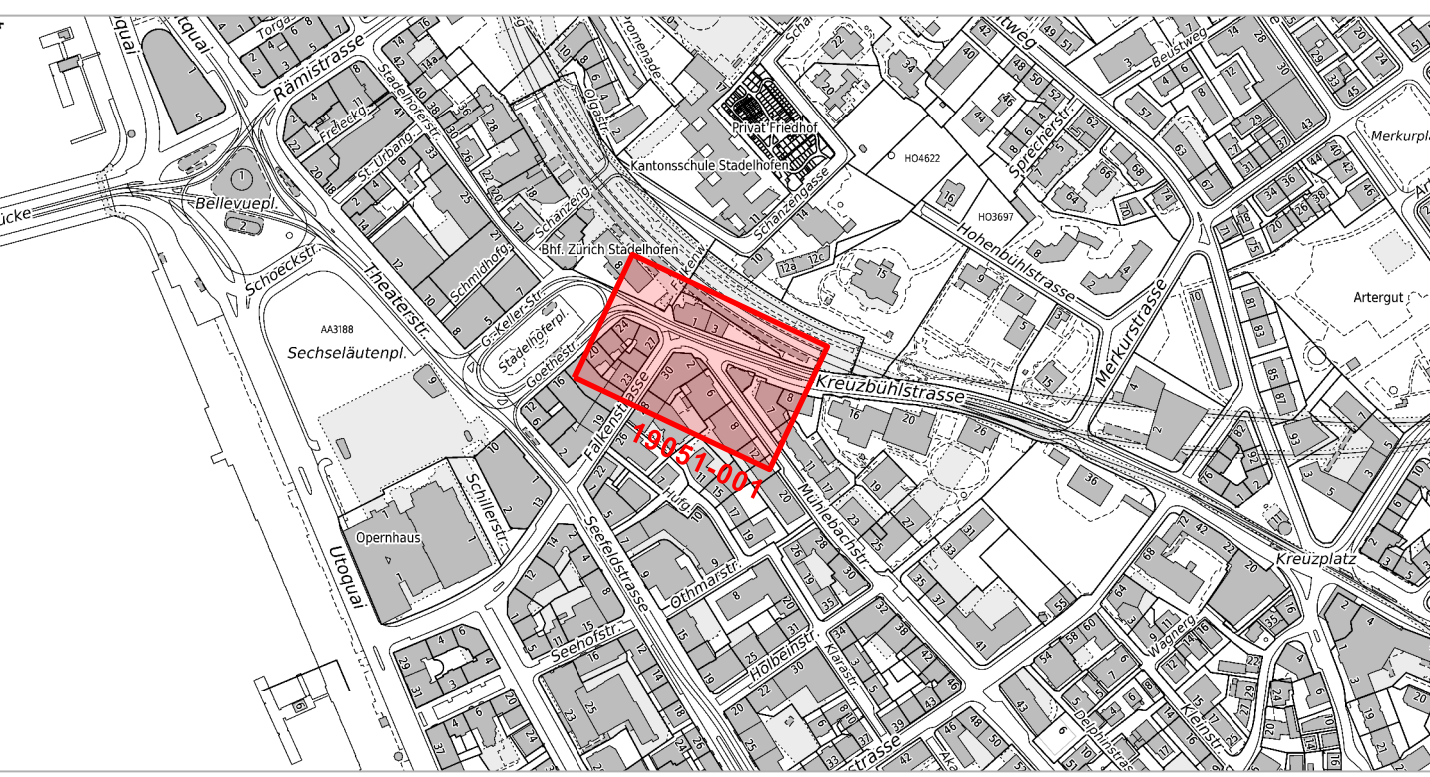

Legende	Bestehend	Projektiert
Strassenflächen		
Fussgänger-/ Veloflächen		
Gebäude		
Baum / Baumkranz		
Mauern, Treppen		
öffentliche Beleuchtung (ö.B.)		
Private Zu- + Wegfahrt		
Hauseingang		
Verkehrstafel / Zentrale Parkuhr		
Grenzpunkte / Grenzlinien		
Randstein		
Randsteinabsenkungen		
Belagsrampe		
Bundstein		
Bord- und Wasserstein		
Belagsgrenze		
<b>Markierungen:</b>		
Fussgängerstreifen		
kein Vortritt		
Parkplätze öffentlich ( P )		
Parkplätze privat ( PP )		

