



Bauprojekt
Dammstrasse
 Hönggerstrasse bis Röschibachplatz


Auflageplan gemäss §16 StrG

Normalprofile 1 - 3 1:50


| | | | | |
|---|---------------------|---------------------------|----------------------|-----------------------|
| Projektiert durch metron | | Ausfertigung für | | |
| WKP Bauingenieure AG Venus-Corona-Strasse 7, CH-8004 Zürich Tel. 044 226 30 30 info@wkp-bauing.ch | | | | |
| Bearb./Gepr. LS/DM | Datum 27.02.2023 | Format 45/126 | TAZ Bau-Nr. 19125 | Plan-Nr. 19125-471 |
| TAZ Projektleitung SCZ | Änderungen | Projekt / Plot 2733471 | | |

Durch Direktorin genehmigt, TAZ Projektleitung


Profil 1 - 1

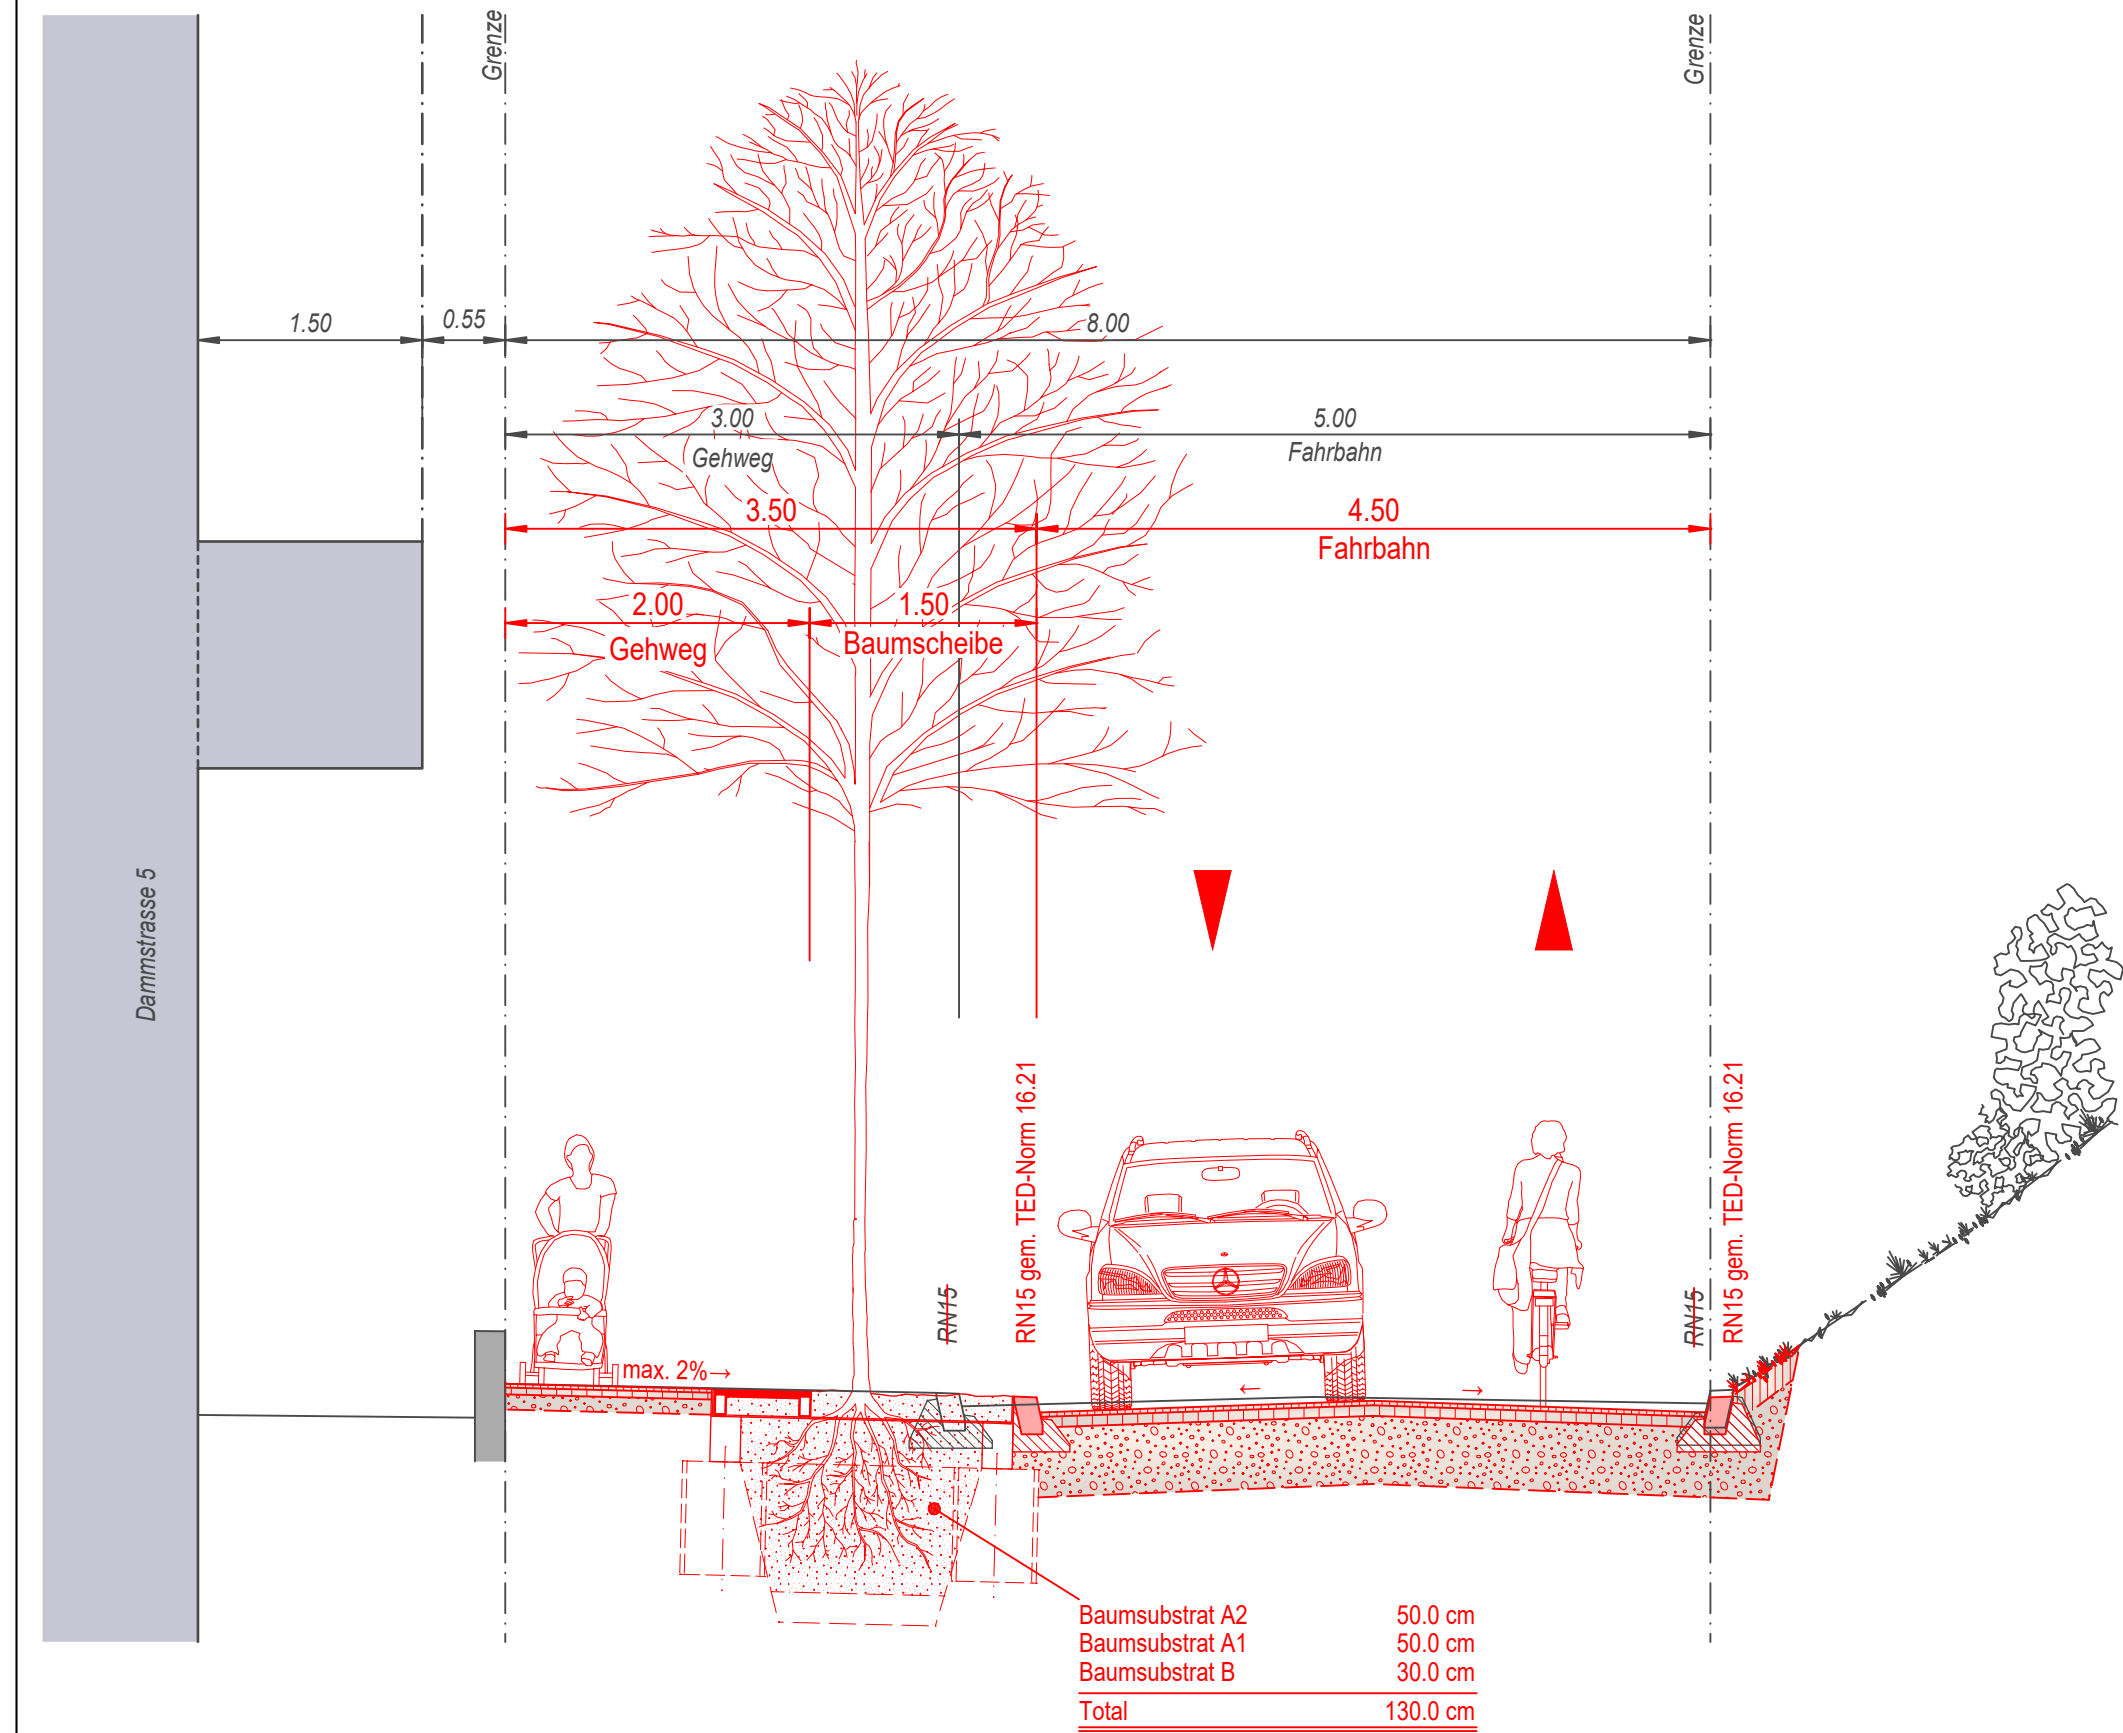

Profil 2 - 2

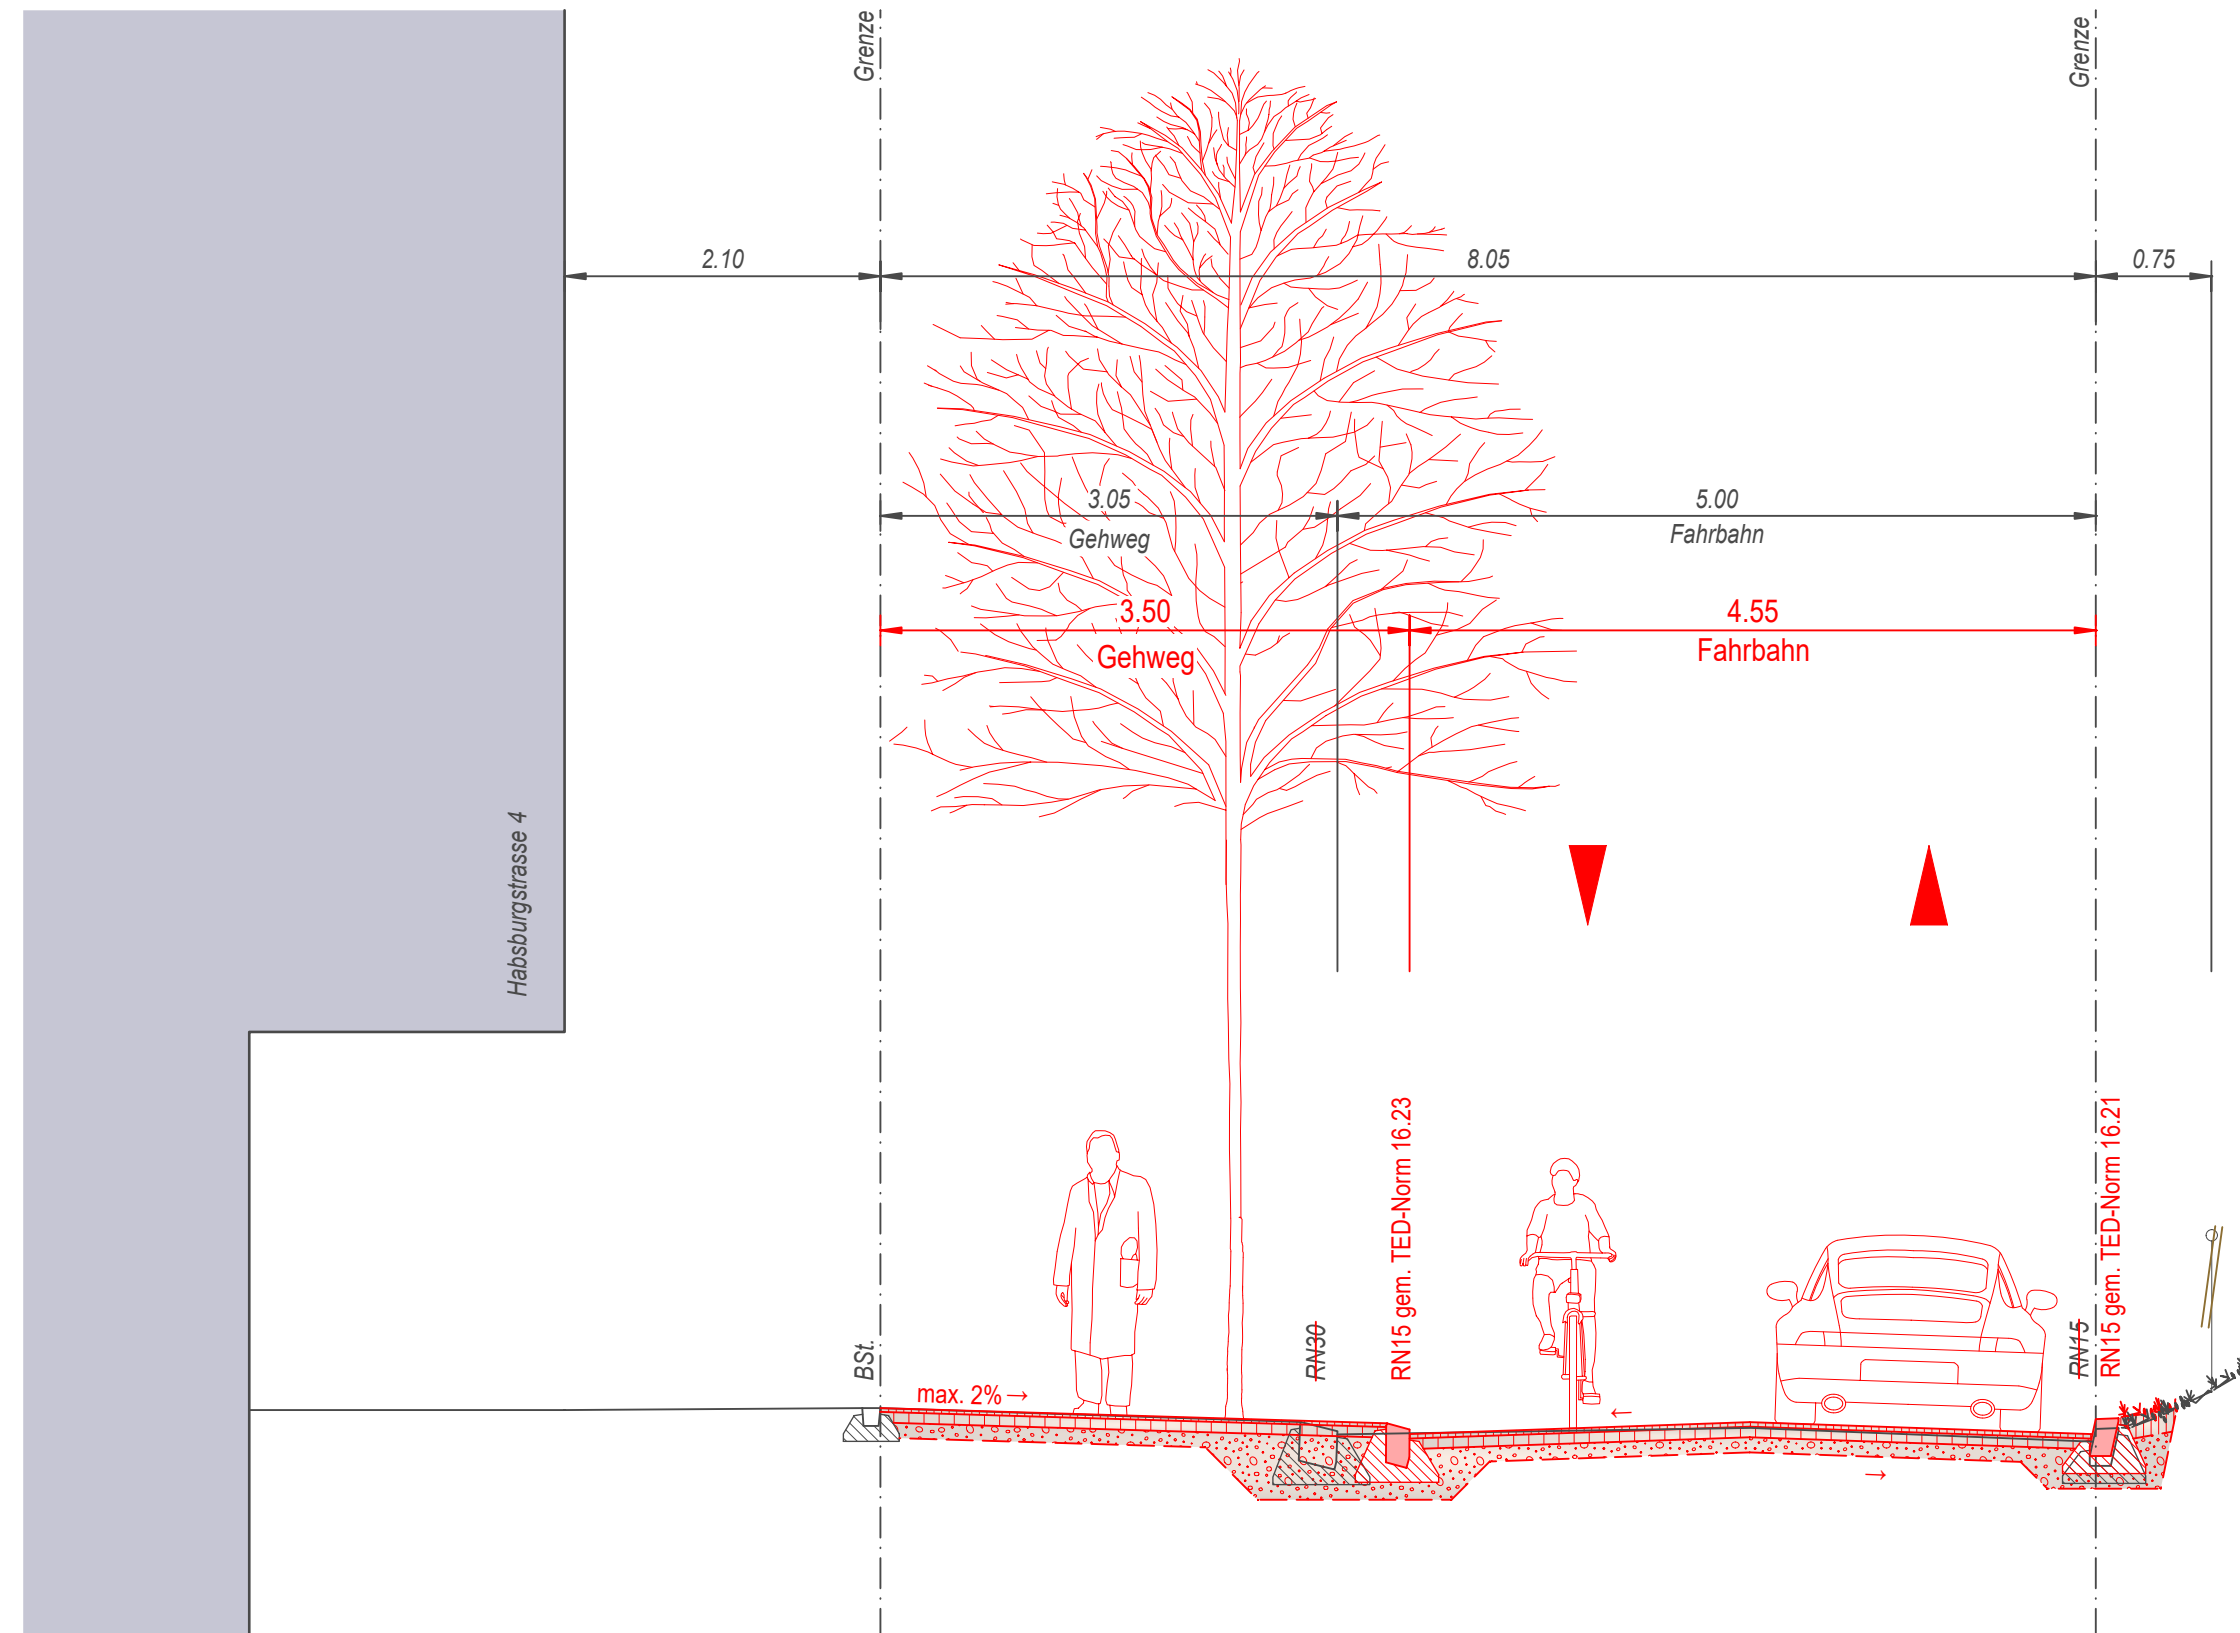

Profil 3 - 3

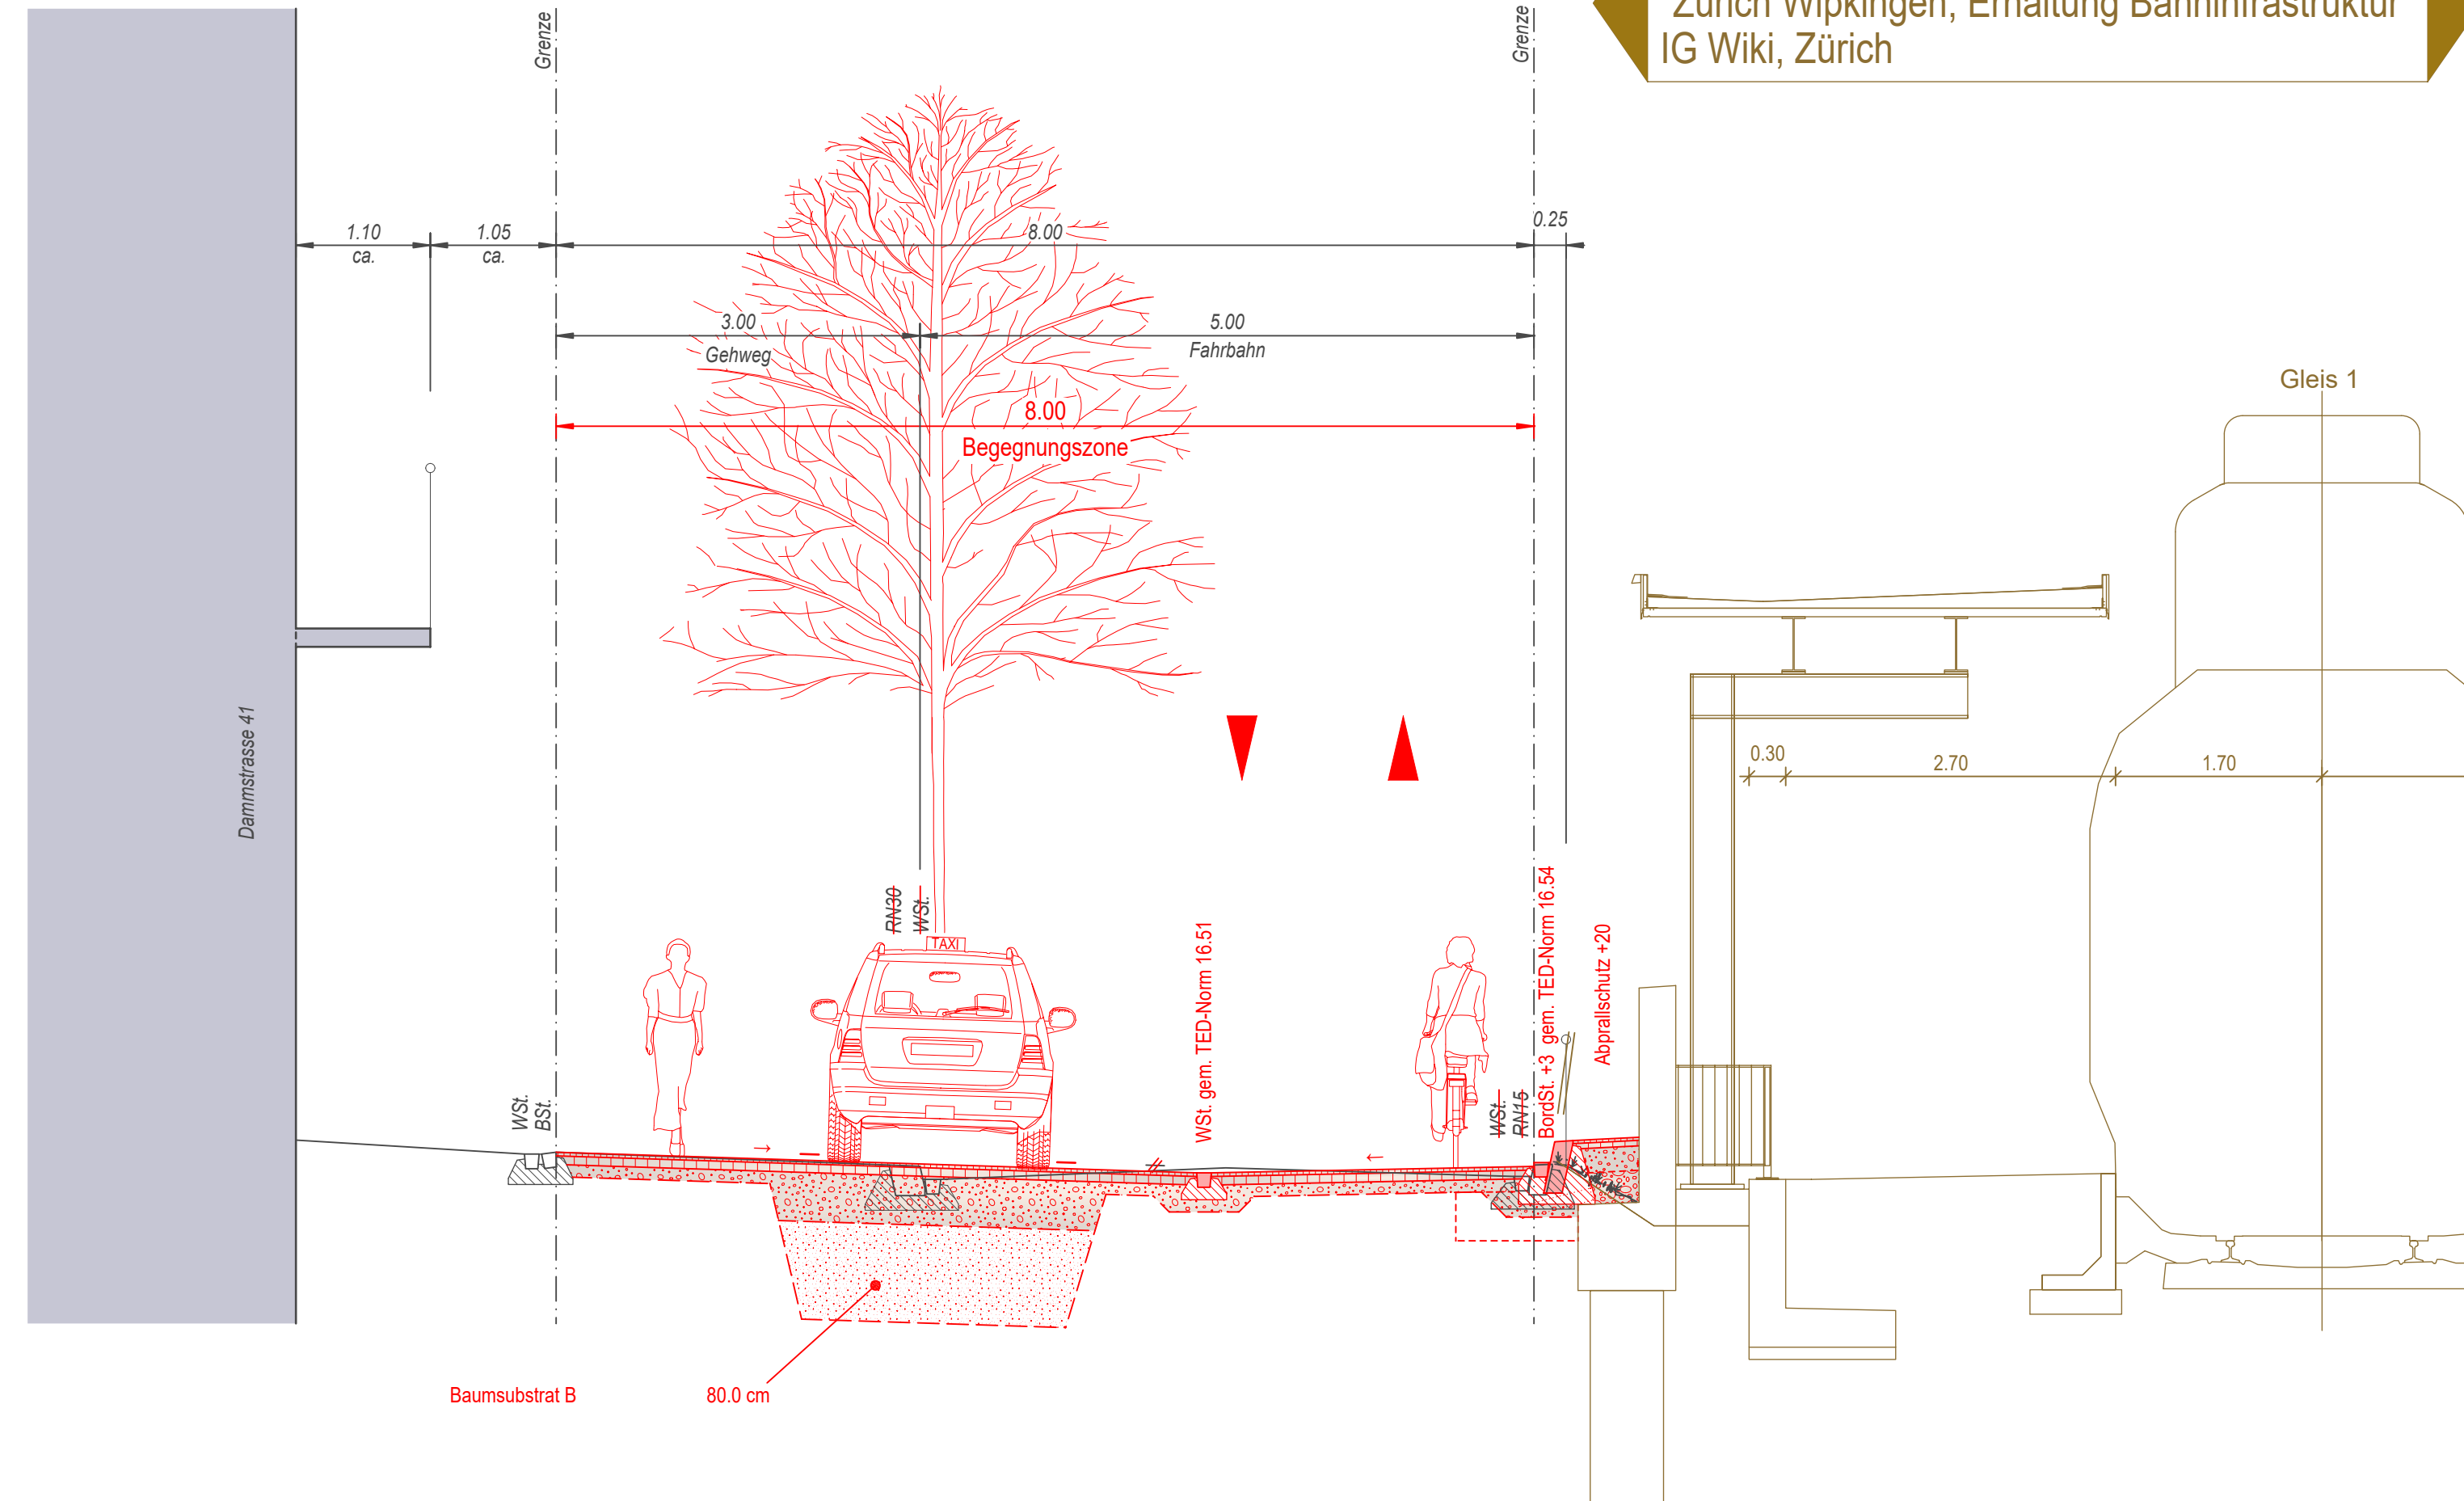

Drittprojekt
 "Zürich Wipkingen, Erhaltung Bahninfrastruktur"
 IG Wiki, Zürich