

Projektiert durch		Ausfertigung für		
metron				
WKP Bauingenieur AG Wipkingenstrasse 10 · CH-8001 Zürich Tel. 044 206 3130 · info@metron.ch				
Bearb./Gepr.	Datum	Format	TAZ Bau-Nr.	Plan-Nr.
LS/DM	27.02.2023	45/126	19125	19125-462
TAZ Projektleitung	Änderungen	Projekt / Plot		
SCZ		2733462		

Durch Direktorin genehmigt, TAZ Projektleitung




Legende	Bestehend	Projektiert
Strassenflächen		
Fussgängerflächen		
Pflasterungen / Chaussierungen		
Gebäude		
Grünflächen / Rabatten		
Fremdprojekt / Drittprojekt		
Baum / Baumkranz		
Mauern, Treppen		
öffentliche Beleuchtung (o.B.)		
Inselstutzpfosten (IP)		
Verkehrsregelanlage (VRA)		
Private Zu- + Wegfahrt		
Hauseingang		
Verkehrstafel / Zentrale Parkuhr		
Grenzpunkte / Grenzlinien		
Randstein		
Randsteinabsenkungen		
Belagsrampe		
Bundstein		
Bord- und Wasserstein		
Belagsgrenze		

Markierungen:		
Fussgängerstreifen		
kein Vortritt		
Parkplätze öffentlich (P)		
Parkplätze privat (PP)		
Taktil-visuelle Markierung		

Parkplatz - Bilanz					
	Bestehend	Fallen	Pflanzen	Bilanz	Differenz
Parkplatz "Blaue Zone" (P-Blau)	8	0	0	8	-8
Velo-Parkplatz (P-Velo)	0	0	20	20	+20
Taxi-Standplatz	1	1	0	0	0

Baum - Bilanz					
	Bestehend	Fällen	Pflanzen	Bilanz	Differenz
Bäume	0	0	32	32	+32

Bäume sind wertvolle Bestandteile des Stadtraums. Sie erfüllen ökologische, gestalterische und soziale Aufgaben. Sanierungen des öffentlichen Grundes werden mit grösstmöglicher Rücksicht auf den Baumstand ausgeführt. Unausweichliche Fällungen basieren auf einer fachlichen Beurteilung.

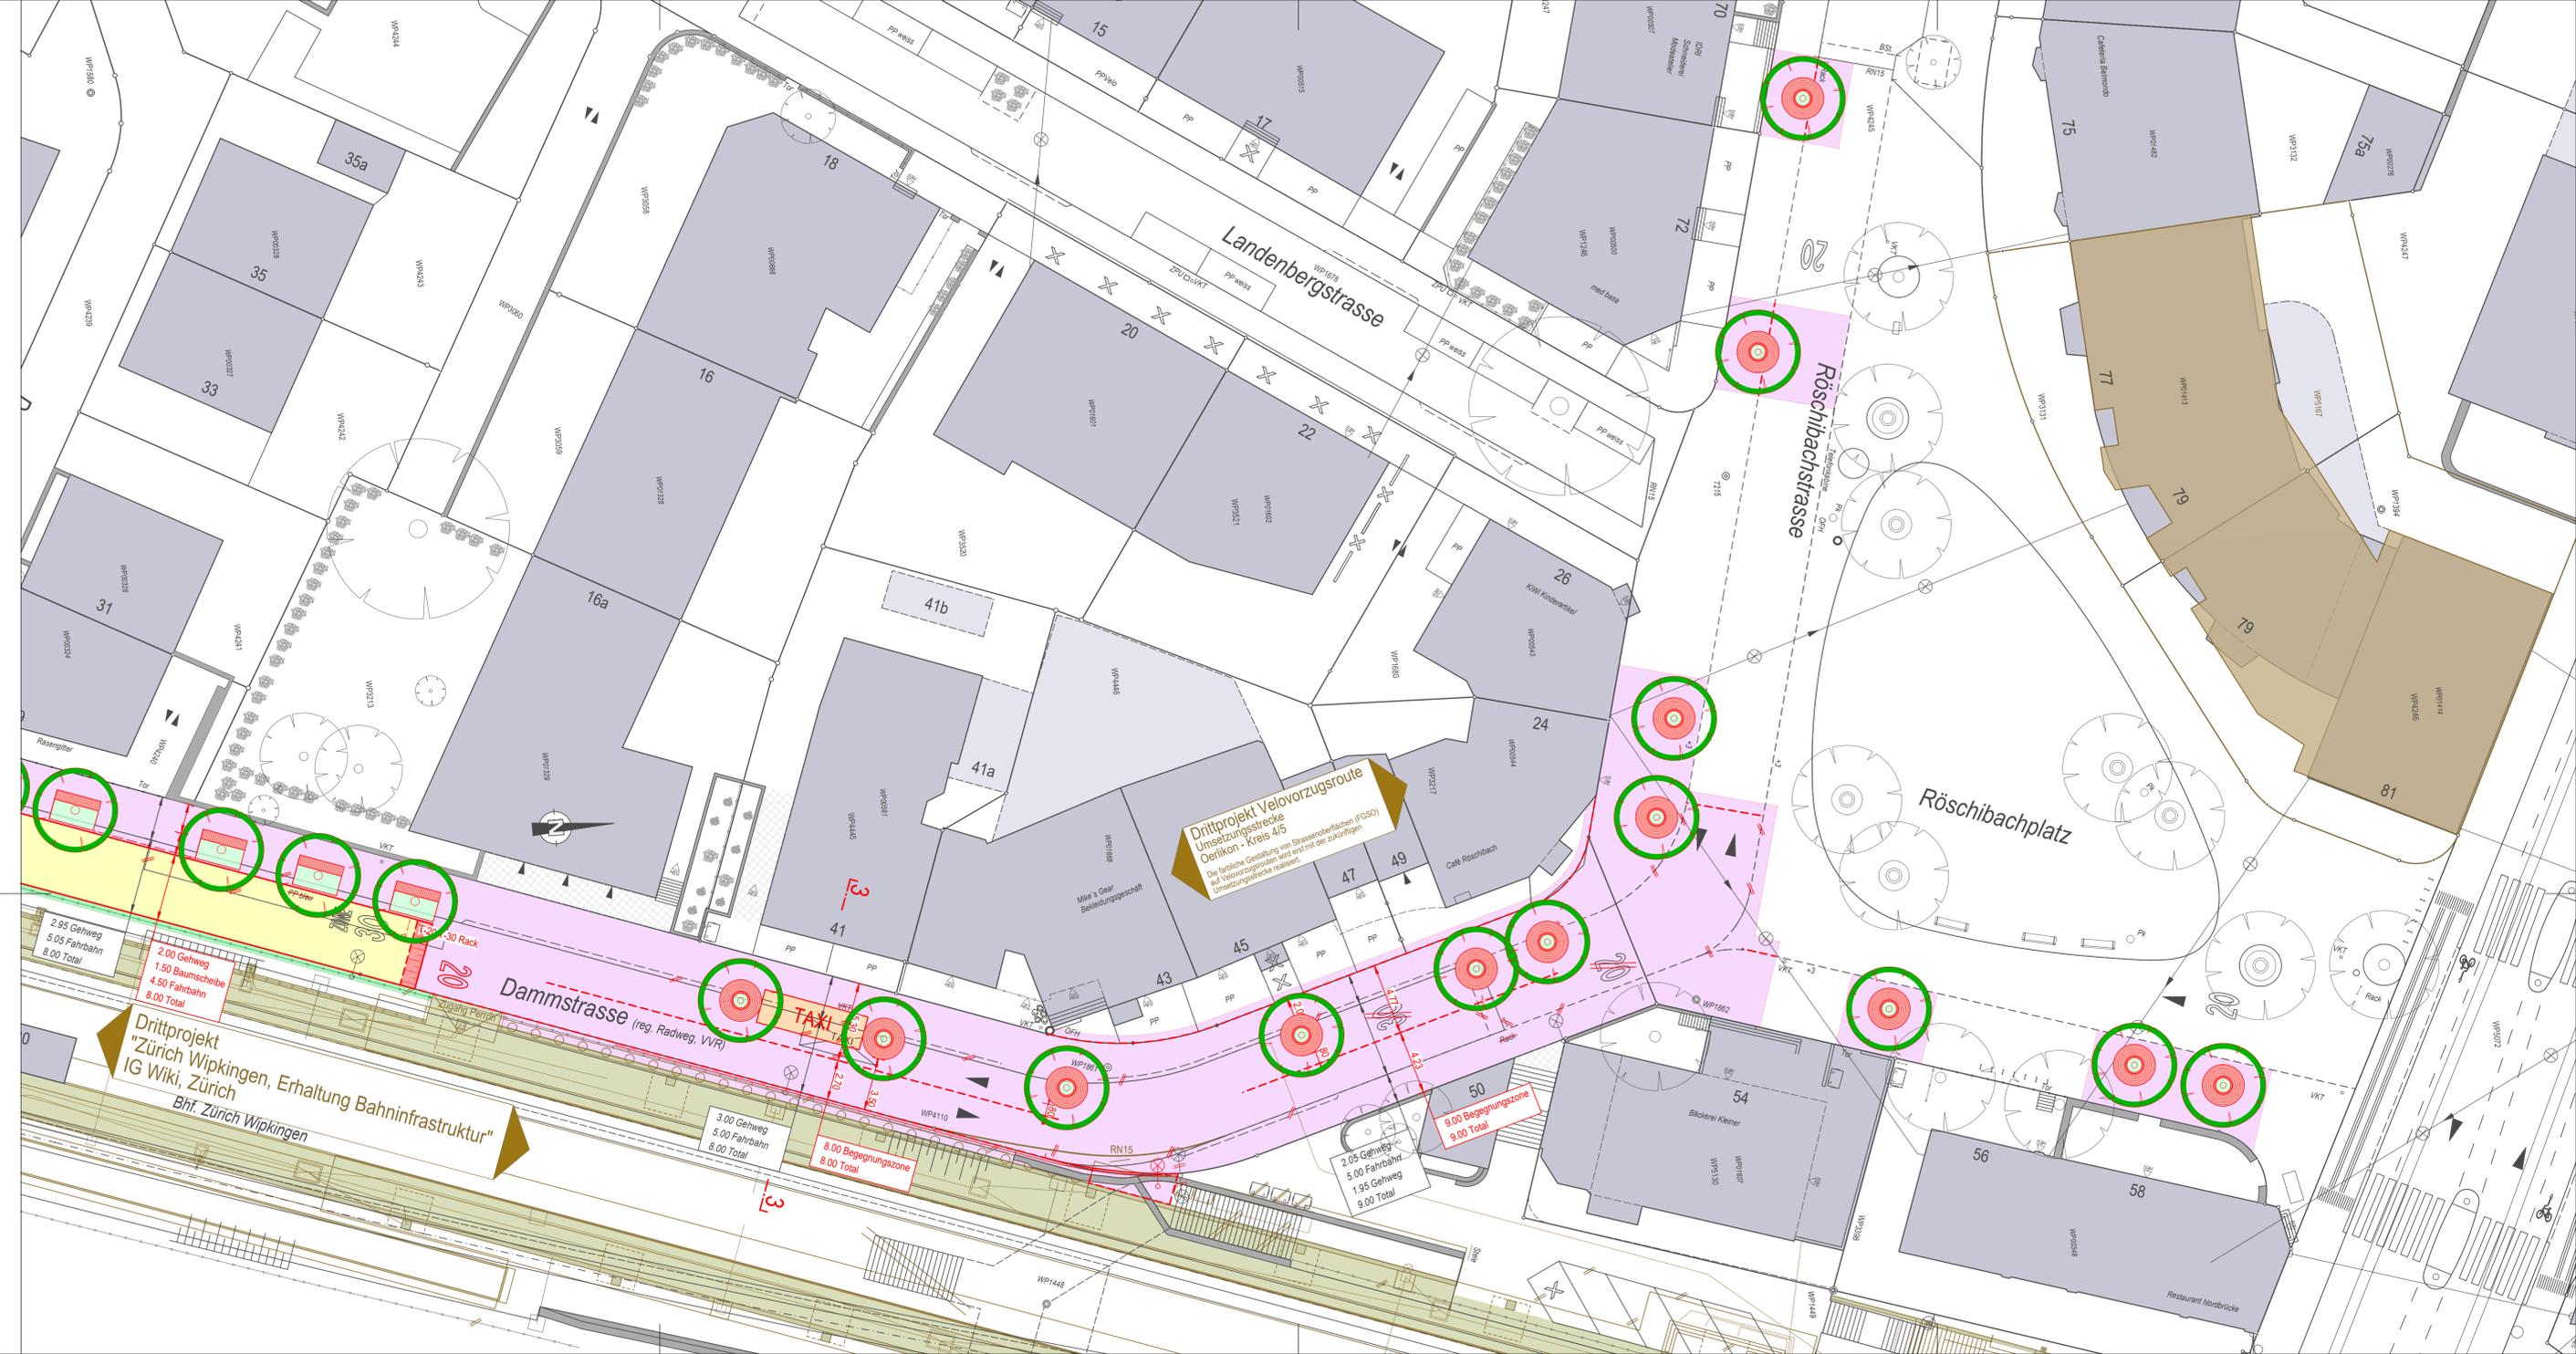

2.95 Gehweg 5.05 Fahrbahn 8.00 Total	
2.00 Gehweg 1.50 Baumscheibe 4.50 Fahrbahn 8.00 Total	3.00 Gehweg 5.00 Fahrbahn 8.00 Total

8.00 Begegnungszone 8.00 Total	
2.05 Gehweg 5.00 Fahrbahn 9.00 Total	2.05 Gehweg 5.00 Fahrbahn 9.00 Total

9.00 Begegnungszone 9.00 Total	
2.05 Gehweg 5.00 Fahrbahn 9.00 Total	2.05 Gehweg 5.00 Fahrbahn 9.00 Total