

**Stadt Zürich Tiefbauamt**

**Bauprojekt**  
**Dammstrasse**  
 Hönggerstrasse bis Röschibachplatz  
 Hönggerstrasse bis Dammstrasse 16a  
**Auflageplan gemäss §16 StrG**

**Situation 1:200**

Projektiert durch **metron**  
 WKP Bauingenieure AG  
 WPK Bauingenieure AG  
 WPK Bauingenieure AG

Ausfertigung für


Bearb./Gepr.	Datum	Formal	TAZ Bau-Nr.	Plan-Nr.
LS/DM	27.02.2023	30/168	19125	19125-461
TAZ Projektleitung	Änderungen	Projekt / Plot		
SCZ		2733461		

Durch Direktorin genehmigt, TAZ Projektleitung



Legende	Bestehend	Projektiert
Strassenflächen		
Fussgängerflächen		
Pflasterungen / Chaussierungen		
Gebäude		
Grünflächen / Rabatten		
Fremdprojekt / Drittprojekt		
Baum / Baumkranz		
Mauern, Treppen		
öffentliche Beleuchtung ( o.B.)		
Inselschutzpfosten (IP)	*	
Verkehrsregelungsanlage (VRA)		
Private Zu- + Wegfahrt		
Hauseingang		
Verkehrstafel / Zentrale Parkuhr		
Grenzpunkte / Grenzlinien		
Randstein		
Randsteinabsenkungen		
Belagsrampe		
Bundstein		
Bord- und Wasserstein		
Belagsgrenze		

Markierungen:	Bestehend	Projektiert
Fussgängerstreifen		
kein Vortritt		
Parkplätze öffentlich ( P )		
Parkplätze privat ( PP )		
Taktil-visuelle Markierung		

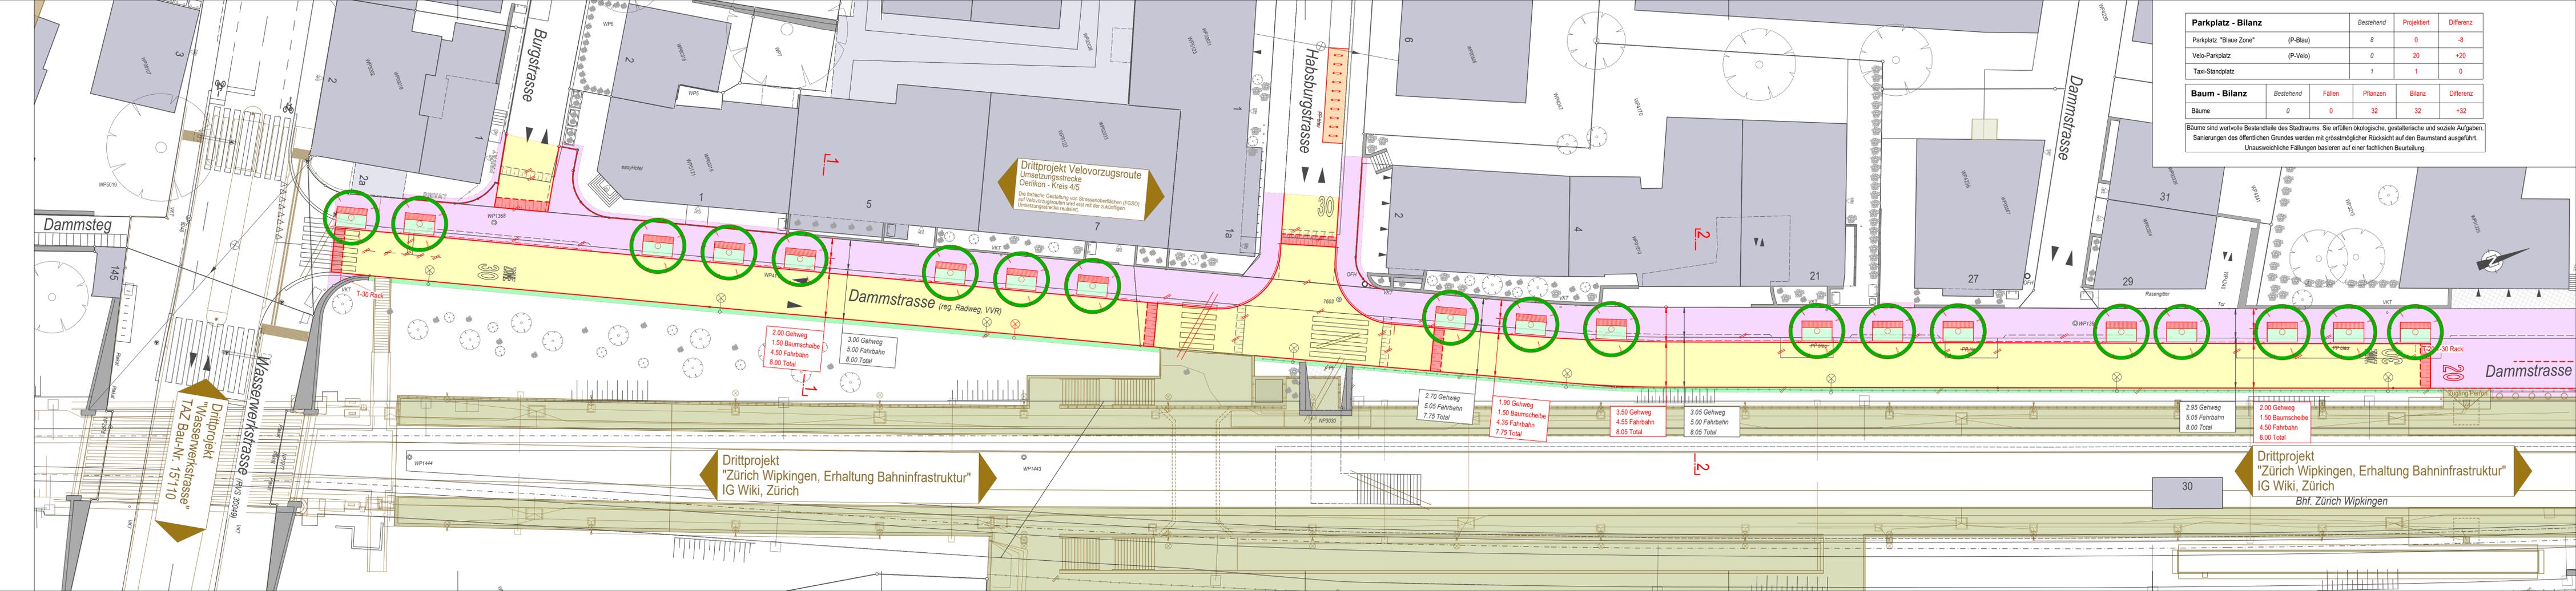

Parkplatz - Bilanz				Bestehend	Projektiert	Differenz
Parkplatz "Blau Zone"	(P-Blau)	8	0	-8		
Velo-Parkplatz	(P-Velo)	0	20	+20		
Taxi-Standplatz		1	1	0		

Baum - Bilanz					
	Bestehend	Fallen	Pflanzen	Bilanz	Differenz
Bäume	0	0	32	32	+32

Bäume sind wertvolle Bestandteile des Stadtraums. Sie erfüllen ökologische, gestalterische und soziale Aufgaben. Sanierungen des öffentlichen Grundes werden mit grösstmöglicher Rücksicht auf den Baumstand ausgeführt. Unausweichliche Fällungen basieren auf einer fachlichen Beurteilung.