Stadt Zürich
Tiefbauamt

Vorprojekt

Luggwegstrasse

Badenerstrasse bis Rautistrasse

Abschnitt: Einfahrt VBZ-Areal bis Rautistrasse

Auflageplan gemäss §13 StrG

Situation 1 : 200

Projektiert durch: Stadt Zürich Tiefbauamt Kreisingenieurbüro 7PA Werdstrasse 2, 8021 Zürich Telefon 044 412 42 12	Auftraggeber/in

Bearb. / Gezei.	Datum	Format	TAZ Bau - Nr.	Plan - Nr.
PEN / PAN	22. März 2021	60 / 189	11086	11086 - 42

TAZ Projektleitung	Änderungen	Gesamtplan
KLC		G1: 7PA-Projekte / 11086 Luggwegstrasse 02_Vorprojekt / 11086-42-Auflageplan 11086-42-001.dwg

Die Direktorin :

Digital unterschrieben von Rangosch Simone
Datum: 2021.03.25 17:18:34 +01'00'

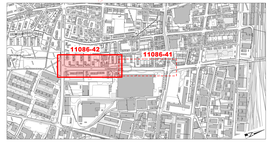

Parkplatz - Bilanz	Bestehend	Projektiert	Differenz
Parkplatz "Weisse Zone" (P-Weiss)	0	0	0
Parkplatz "Blaue Zone" (P-Blau)	13	0	-13
Zweirad(par)kplätze (P-Zweirad)	0	0	0
Behinderten-Parkplatz	0	0	0
Güterumschlag	1	0	- 1

Baum - Bilanz	Bestehend	Fällen	Pflanzen	Bilanz	Differenz
Bäume	83	0	20	103	+ 20

Bäume sind wertvolle Bestandteile des Stadtraums. Sie erfüllen ökologische, gestalterische und soziale Aufgaben. Sanierungen des öffentlichen Grundes werden mit grösstmöglicher Rücksicht auf den Baumbestand ausgeführt. Unausweichliche Fällungen basieren auf einer fachlichen Beurteilung.

Legende	Bestehend	Projektiert
Strassenflächen		
Fussgängerflächen		
Pflästerungen		
Radstreifen eingefärbt		
Gebäude		
Grünflächen / Rabatten		
VBZ - Anlagen		
Baum / Baumkranz		
Mauern, Treppen		
öffentliche Beleuchtung (B.B.)		
Absperrmast (Dif. Bel. / VBZ	M-Z-B - Mast	M-VBZ-Mast / M-S.L.-Mast
Verkehrsregulgsanlage (VRA)	VRA	
Inselleitstifteten (IP)	IP	IP
Verkehrstafel (VKT)	VKT	VKT
Zweiradparkplatz		
Pfosten, Kettenpfosten	PF	PF
Verteilkasten OAV / ewz		
Private Zufahrt / Wegfahrt		
Hauseingang (HEG)	HEG	HEG
Grenzpunkte / Grenzlinien		
Randstein		
Randsteinabsenkungen		
Bundstein		
Stellpalette		
Belagsgrenze		
Fussgängerstreifen		
kein Vortritt		
Parkplatz öffentlich (P-weiss/P-blau) / Parkplatz privat (PP / P-Privat)	PW / PB / PP	PW / PB / PP
Taktil+visuelle Markierung		

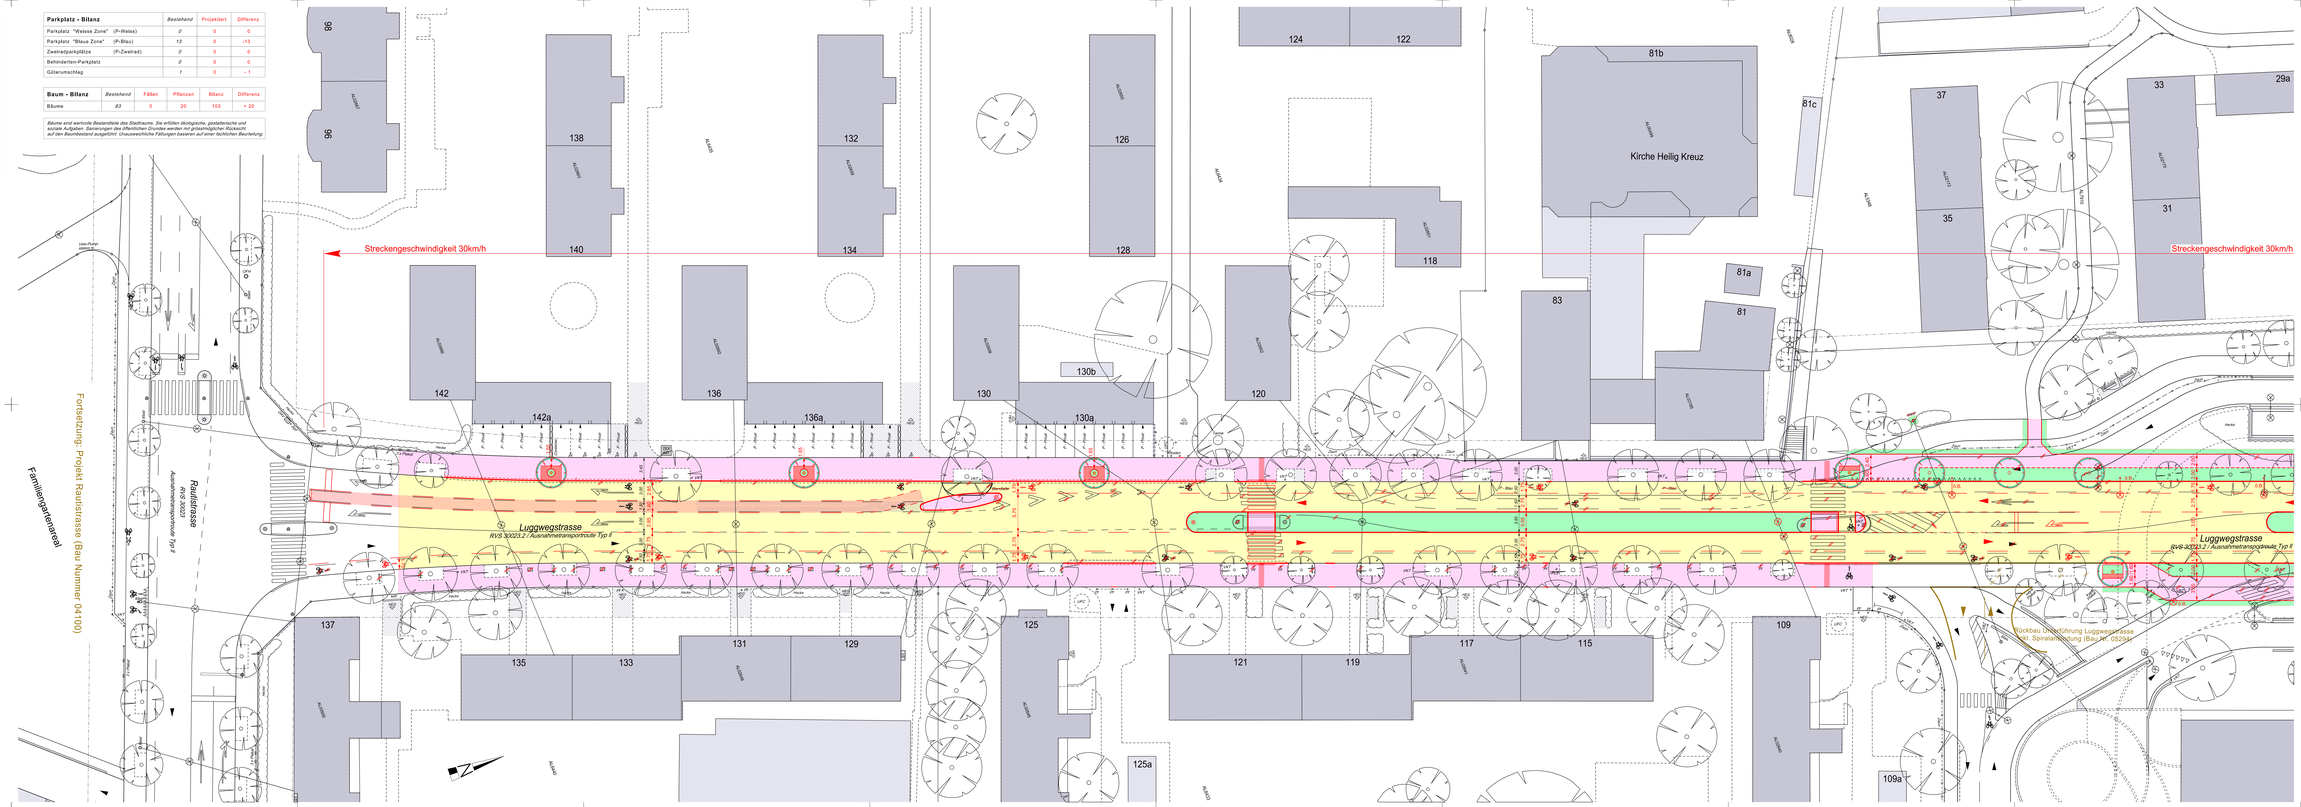
Streckengeschwindigkeit 30km/h
Luggwegstrasse
RVS 30/023 Z / Ausnahmetransportroute Typ II
Rautistrasse
RVS 30/023
Ausnahmetransportroute Typ II
Fortsetzung: Projekt Rautistrasse (Bau Nummer 04100)
Familiengartenareal
Kirche Heilig Kreuz
Rückbau Umgestaltung Luggwegstrasse
Inst. Spinnereiweg (Bau Nr. 10238)
Hecke
Baum
Mauer
Zaun
Leitplanke
Pfosten
Kettenpfosten
Poller
Signal
Leuchte
Schacht
Gitterrost
Bordstein
Randstein
Belagsgrenze
Fussgängerstreifen
Pflästerung
Radstreifen
Gebäude
Grünfläche
Rabatte
Baumkranz
Mauer
Treppe
Hauseingang
Grenzpunkt
Grenzlinie
Parkplatz
Zweiradparkplatz
Behindertenparkplatz
Verteilkasten
Private Zufahrt
Wegfahrt
Taktil+visuelle Markierung
Absperrmast
Verkehrsregulgsanlage
Inselleitstifteten
Verkehrstafel