Stadt Zürich
Tiefbauamt

Vorprojekt

Luggwegstrasse

Badenerstrasse bis Rautistrasse

Abschnitt: Badenerstrasse bis Einfahrt VBZ-Areal

Auflageplan gemäss §13 StrG

Situation 1 : 200

Projektleitung Stadt Zürich Tiefbauamt Planung + Projektierung, TPA Hochbau Stadt Zürich, Amt 2044 Federal SIA 4.0 A2 12	Auflageplan Nr.		
Bearb. / Gezeichnet PEN / PAN	Datum 20. März 2021	Format A3 / 189	PLZ Kreis / No. 11086 - 41
TAZ Projektleitung KLC	Änderungen	Grundplan	Titel 11086 - 41 Vorprojekt 2.0 Auflageplan / 1:500 V1 20.200.dwg

Die Direktorin :

Digital unterschrieben von Rangnoch Simone
Datum: 2021.03.25 12:17:31 +01'00'

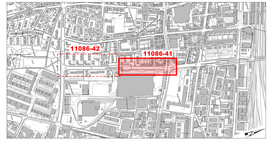

Parkplatz - Bilanz	Bestehend	Projektiert	Differenz
Parkplatz "Weisse Zone" (P-Weiss)	0	0	0
Parkplatz "Blaue Zone" (P-Blau)	13	0	-13
Zweiradparkplätze (P-Zweirad)	0	0	0
Behinderten-Parkplatz	0	0	0
Güterumschlag	1	0	- 1

Baum - Bilanz	Bestehend	Fällen	Pflanzen	Bilanz	Differenz
Bäume	83	0	20	103	+ 20

Bäume sind wertvolle Bestandteile des Stadtraums. Sie erfüllen ökologische, gestalterische und soziale Aufgaben. Baumungen des öffentlichen Grundes werden mit grundsätzlichen Rücksicht auf den Baumbestand ausgeführt. Unausweichliche Fällungen basieren auf einer fachlichen Beurteilung.
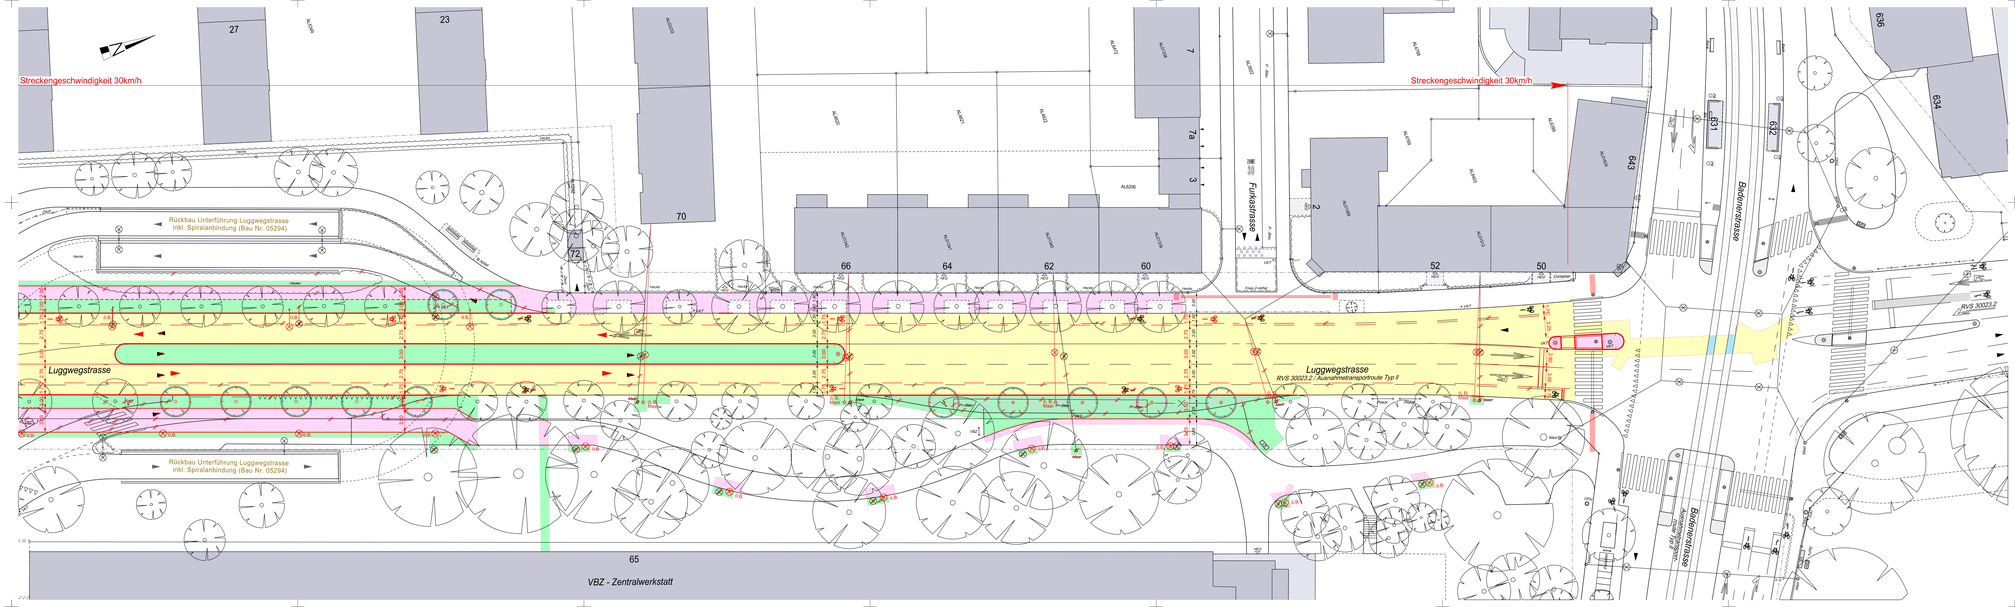
Legende	Bestehend	Projektiert
Strassenflächen		
Fussgängerflächen		
Pflästerungen		
Radstreifen eingefärbt		
Gebäude		
Grünflächen / Rabatten		
VBZ - Anlagen		
Baum / Baumkranz		
Mauern, Treppen		
öffentliche Beleuchtung (ö.B.)		
Absperrmast öff. Bel. / VBZ	ö.B. / Mast · VBZ Mast	ö.B. / Mast · VBZ / Mast
Verkehrsregelungsanlage (VRA)	VRA	
Insektschutzfolien (IP)	IP	IP
Verkehrstafel (VKT)	VKT	VKT
Zweiradparkplatz		
Pfosten, Kettenpfosten	PK	PK
Verteilkasten DAV / ewz	DAV	
Private Zufahrt / Wegfahrt		
Hauseingang (HEG)	HEG	HEG
Grenzpunkte / Grenzlinien		
Randstein		
Randsteinabsenkungen		
Bundstein		
Stellplatte		
Belagsgrenze		
Fussgängerstreifen		
kein Vortritt		
Parkplatz öffentlich (P-weiss/P-blau) Parkplatz privat (PP / P-Privat)	XXX XXX	XXX XXX
Taktil-visuelle Markierung