


**Stadt Zürich**  
 Tiefbauamt


**Bauprojekt**  
**Schwamendingenstrasse**  
 Haltestelle Friedackerstrasse

**Auflageplan gemäss §16 StrG**

**Situation 1 : 200**


Projektiert durch <b>ADUplan</b> Bauingenieure ADUplan Bauingenieure GmbH Hagenholzstrasse 81 8050 Zürich		Ausfertigung für		
Bearb. / Gepr. <b>Sen / Uzu</b>	Datum <b>07.03.2023</b>	Format 30 / 105	TAZ Bau - Nr. <b>21602</b>	Plan - Nr. <b>21602-41</b>
TAZ Projektleitung OZB	Änderungen	Dateipfad C:\Teamordner (Intern)\10 Projekte\2202 - BH Friedackerstrasse\09 CAD\§16\21602-41_BP-Sit-200_§16-Planauflage.2d		

Von Direktorin genehmigt, TAZ Projektleitung:

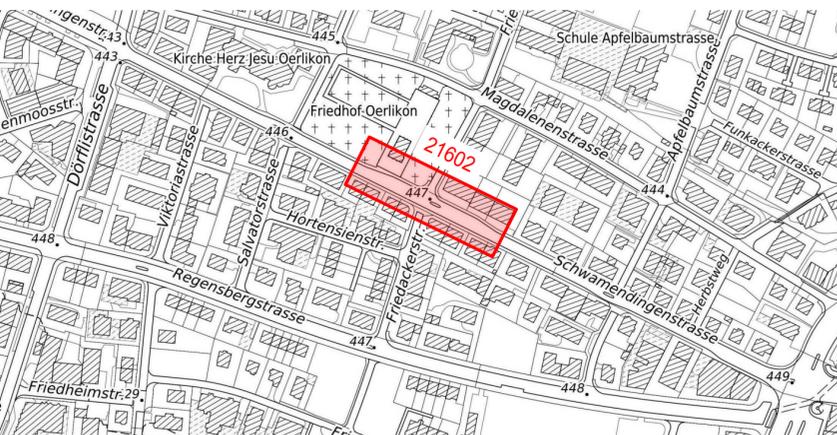

Legende	Bestehend	Projektiert
Strassenflächen		
Fussgängerflächen		
Pflästerungen / Chaussierungen		
Gebäude		
Grünflächen / Rabatten		
VBZ-Anlagen		
Baum / Baumkranz		
Treppen / Mauern		
öffentliche Beleuchtung (ö.B.)		
Inselschutzpfosten (IP)		
Private Zu- + Wegfahrt		
Hauseingang		
Verkehrstafel / Zentrale Parkuhr		
Grenzpunkte / Grenzlinien		
Randstein / Zürich-Bord		
Randabsenkungen		
Randabsenkungen		
Bundstein oder Wasserstein		
Bord- und Wasserstein		
Belagsgrenze		

Markierungen:	Bestehend	Projektiert
Fussgängerstreifen		
kein Vortritt		
Parkplätze öffentlich (P)		
Parkplätze privat (PP)		
Bushaltestelle		
Taktil-Visuelle Markierung		

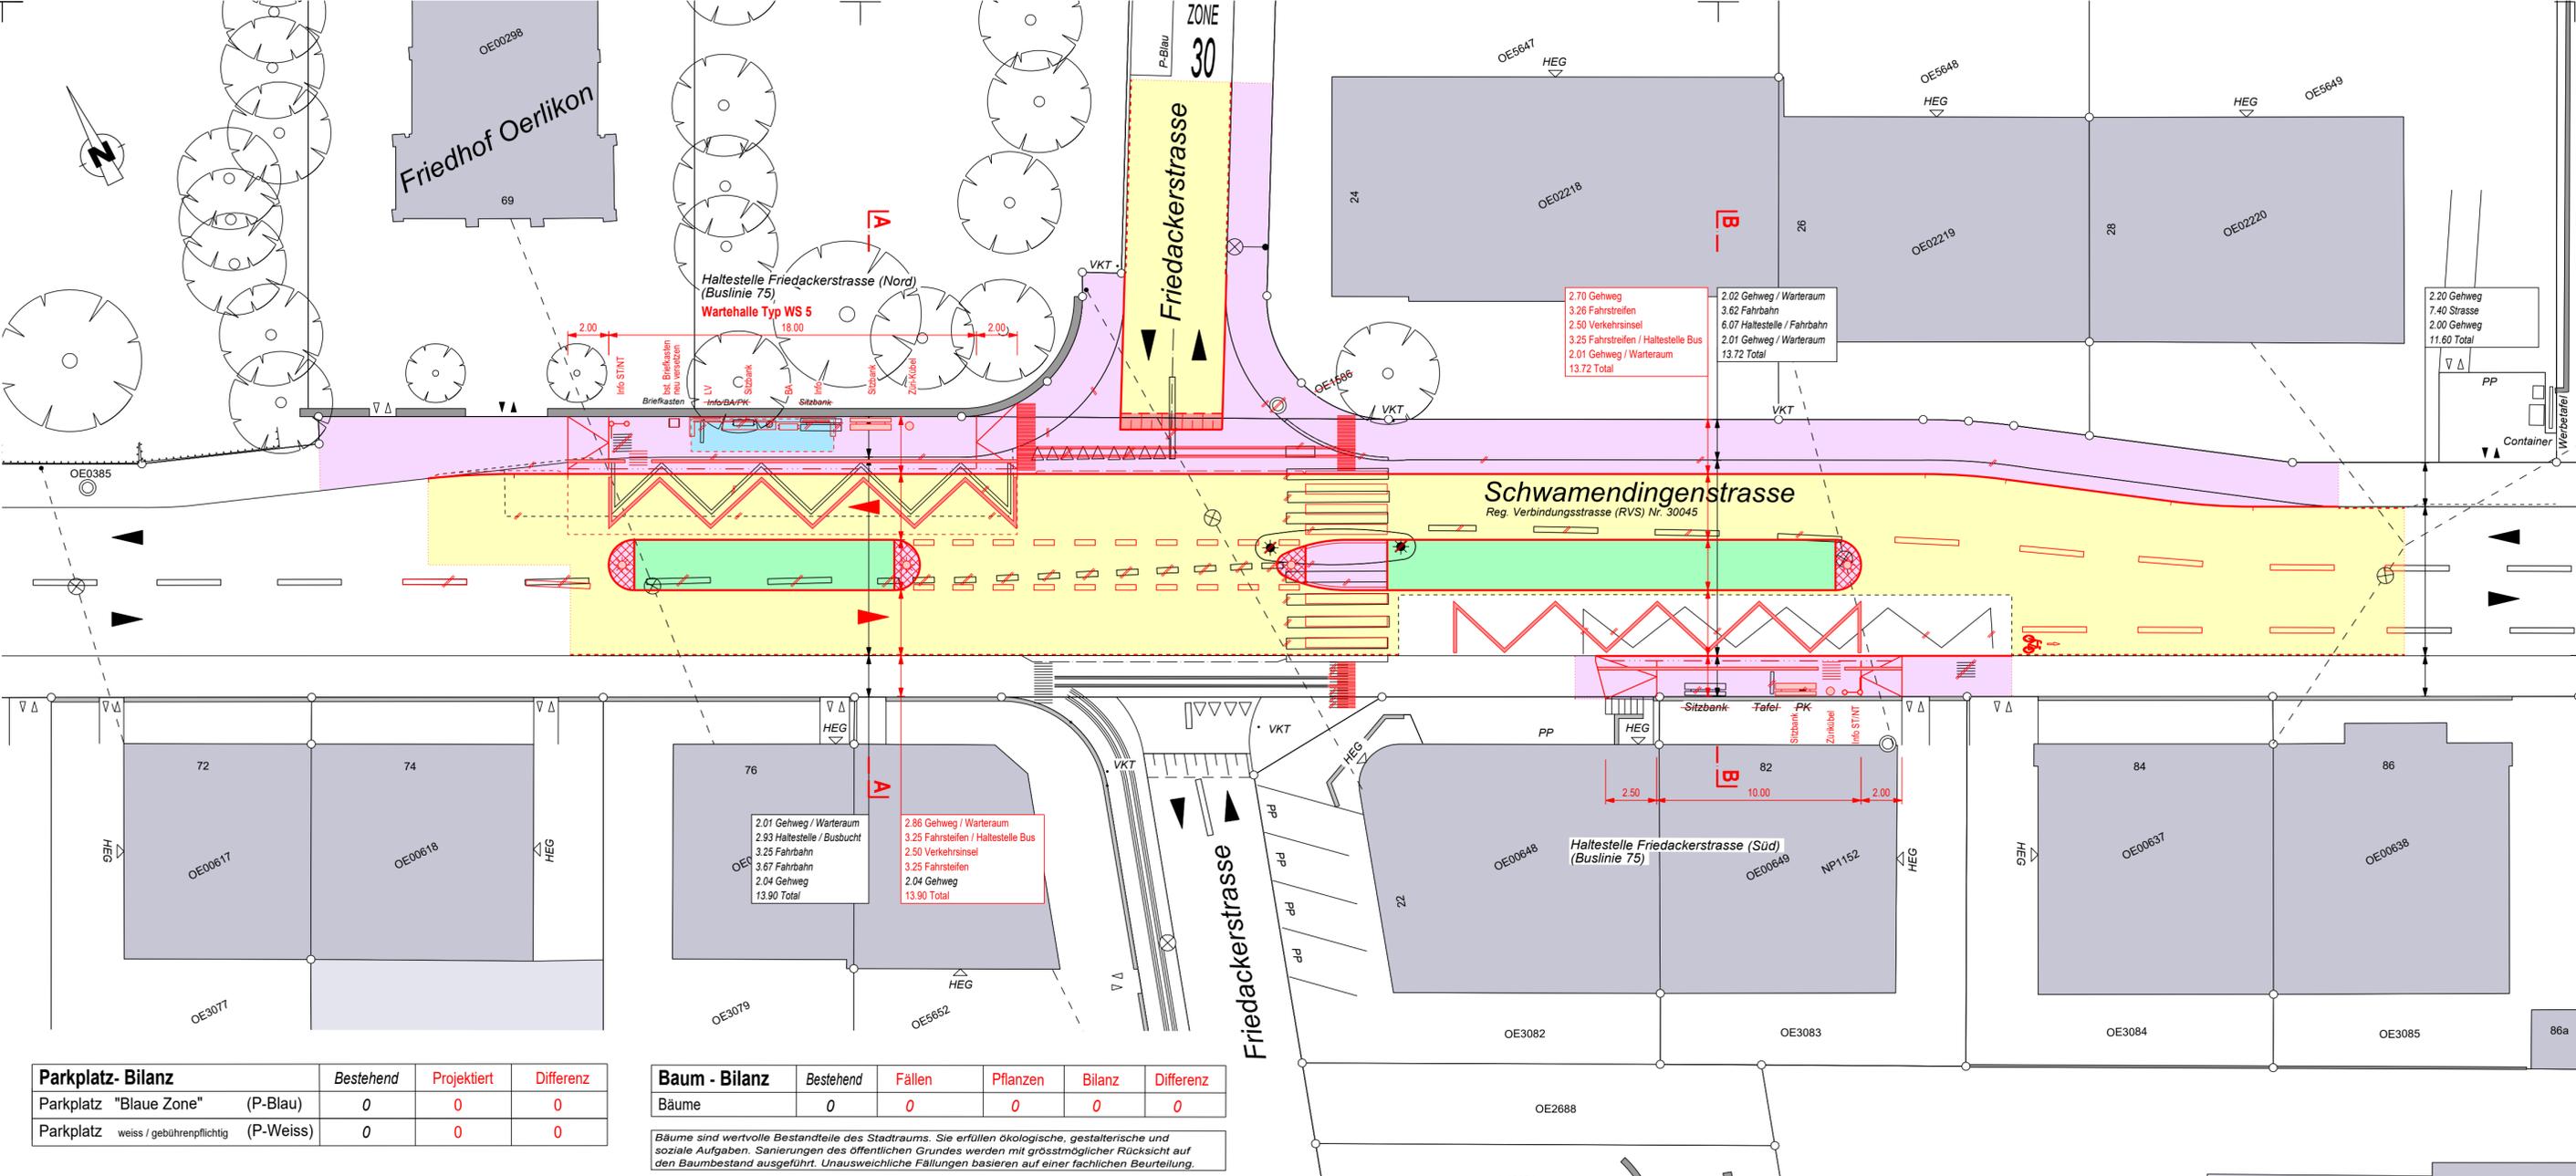

Parkplatz- Bilanz	Bestehend	Projektiert	Differenz
Parkplatz "Blaue Zone" (P-Blau)	0	0	0
Parkplatz weiss / gebührenpflichtig (P-Weiss)	0	0	0

Baum - Bilanz	Bestehend	Fällen	Pflanzen	Bilanz	Differenz
Bäume	0	0	0	0	0

Bäume sind wertvolle Bestandteile des Stadtraums. Sie erfüllen ökologische, gestalterische und soziale Aufgaben. Sanierungen des öffentlichen Grundes werden mit grösstmöglicher Rücksicht auf den Baumbestand ausgeführt. Unausweichliche Fällungen basieren auf einer fachlichen Beurteilung.